

b
A

BALVORHABEN: Umbau EFH Rothustrasse, Rothustrasse 3, 6215 Beromünster		Koten (Meereshöhe): ± 0.00 = 671.11 m.ü.M.
AUFTRAGGEBER: Milena Sax und Philipp Häfliger, Rosengarten 5, 6210 Sursee		Parzellennummer: 690
PLANVERFASSER: Barmettler Architektur, Gerbgasse 4, 6204 Sempach		GEZEICHNET: m. barmettler
BAULEITUNG: ---		DATUM: 08.02.2023
PLANNUMMER: 02	PLANTITEL: Grundrisse	MASSSTAB: 1:100
		PLANGRÖSSE: 60/60

UNTERSCHRIFTEN

BAUHERRSCHAFT

Milena Sax und Philipp Häfliger, Rosengarten 5, 6210 Sursee


PLANVERFASSER

Barmettler Architektur, Gerbgasse 4, 6204 Sempach


GRUNDEIGENTÜMER

Rolf Sax, Rothustrasse 3, 6215 Beromünster


barmettler architektur
gerbgass 4 | 6204 sempach
hallo@barmettler-architektur.ch

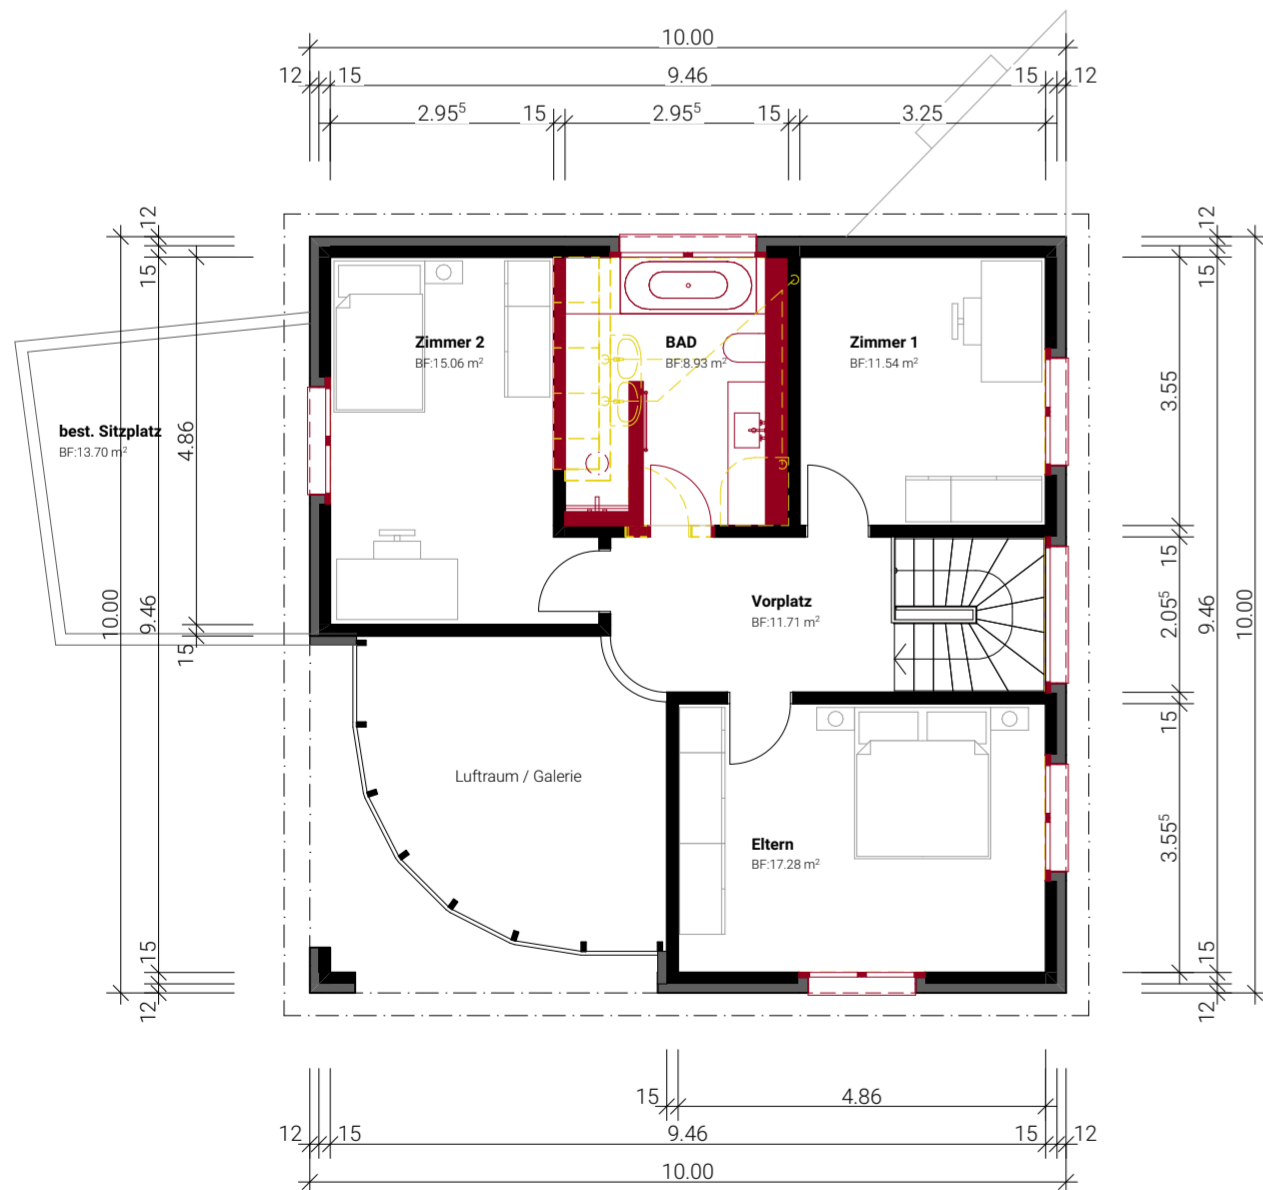

Obergeschoss

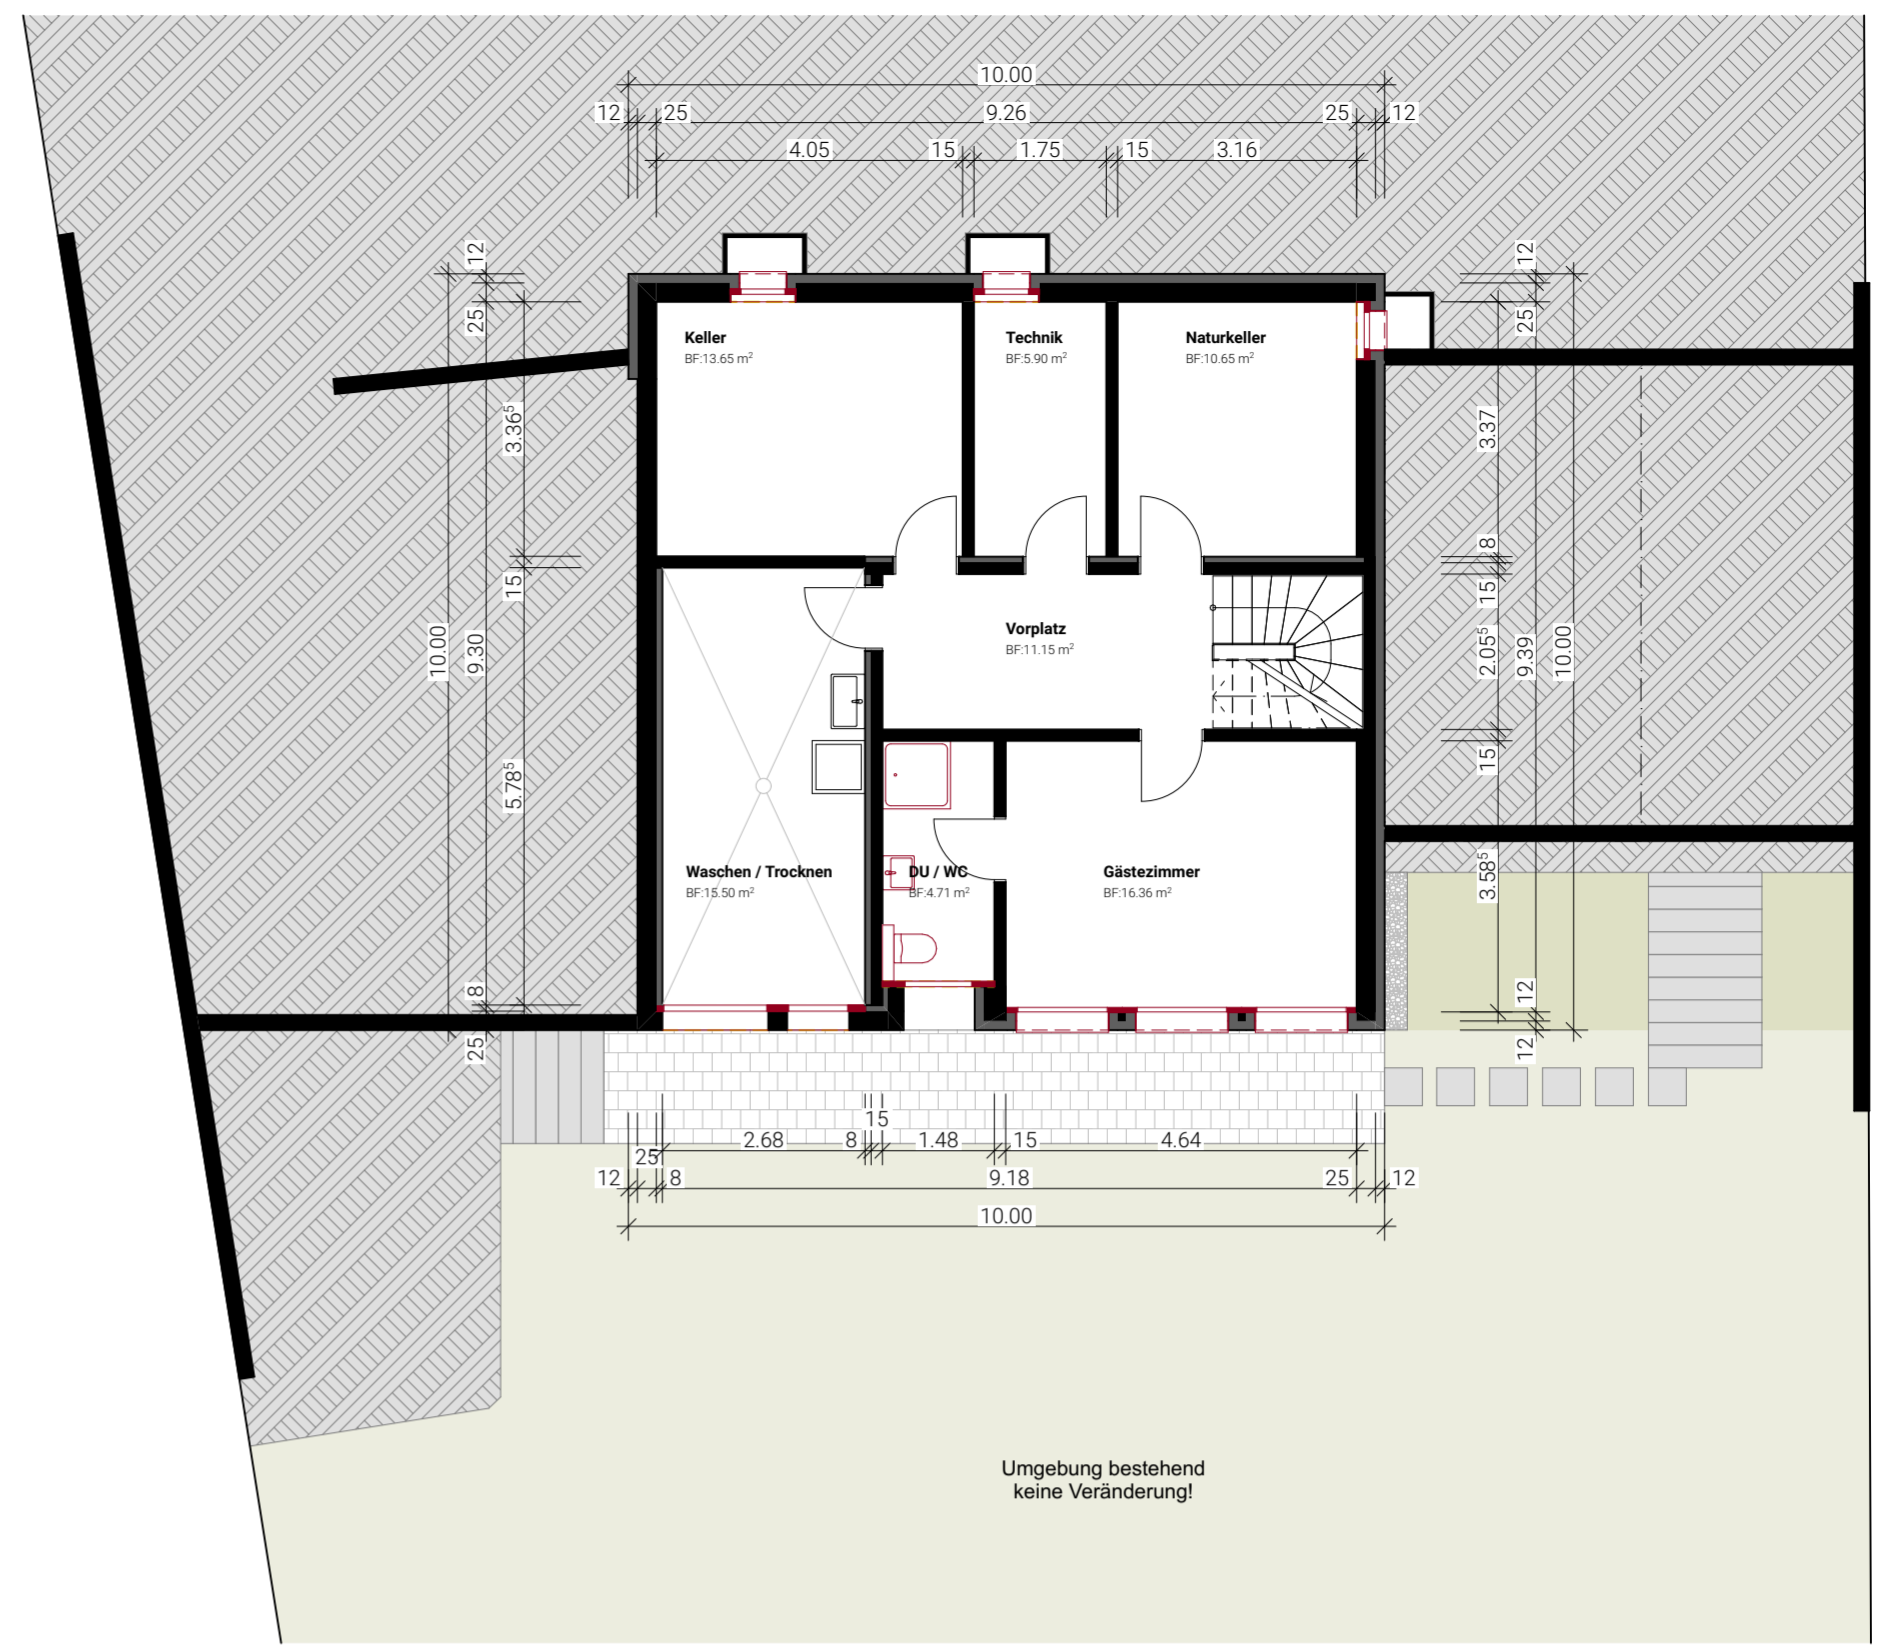

Untergeschoss

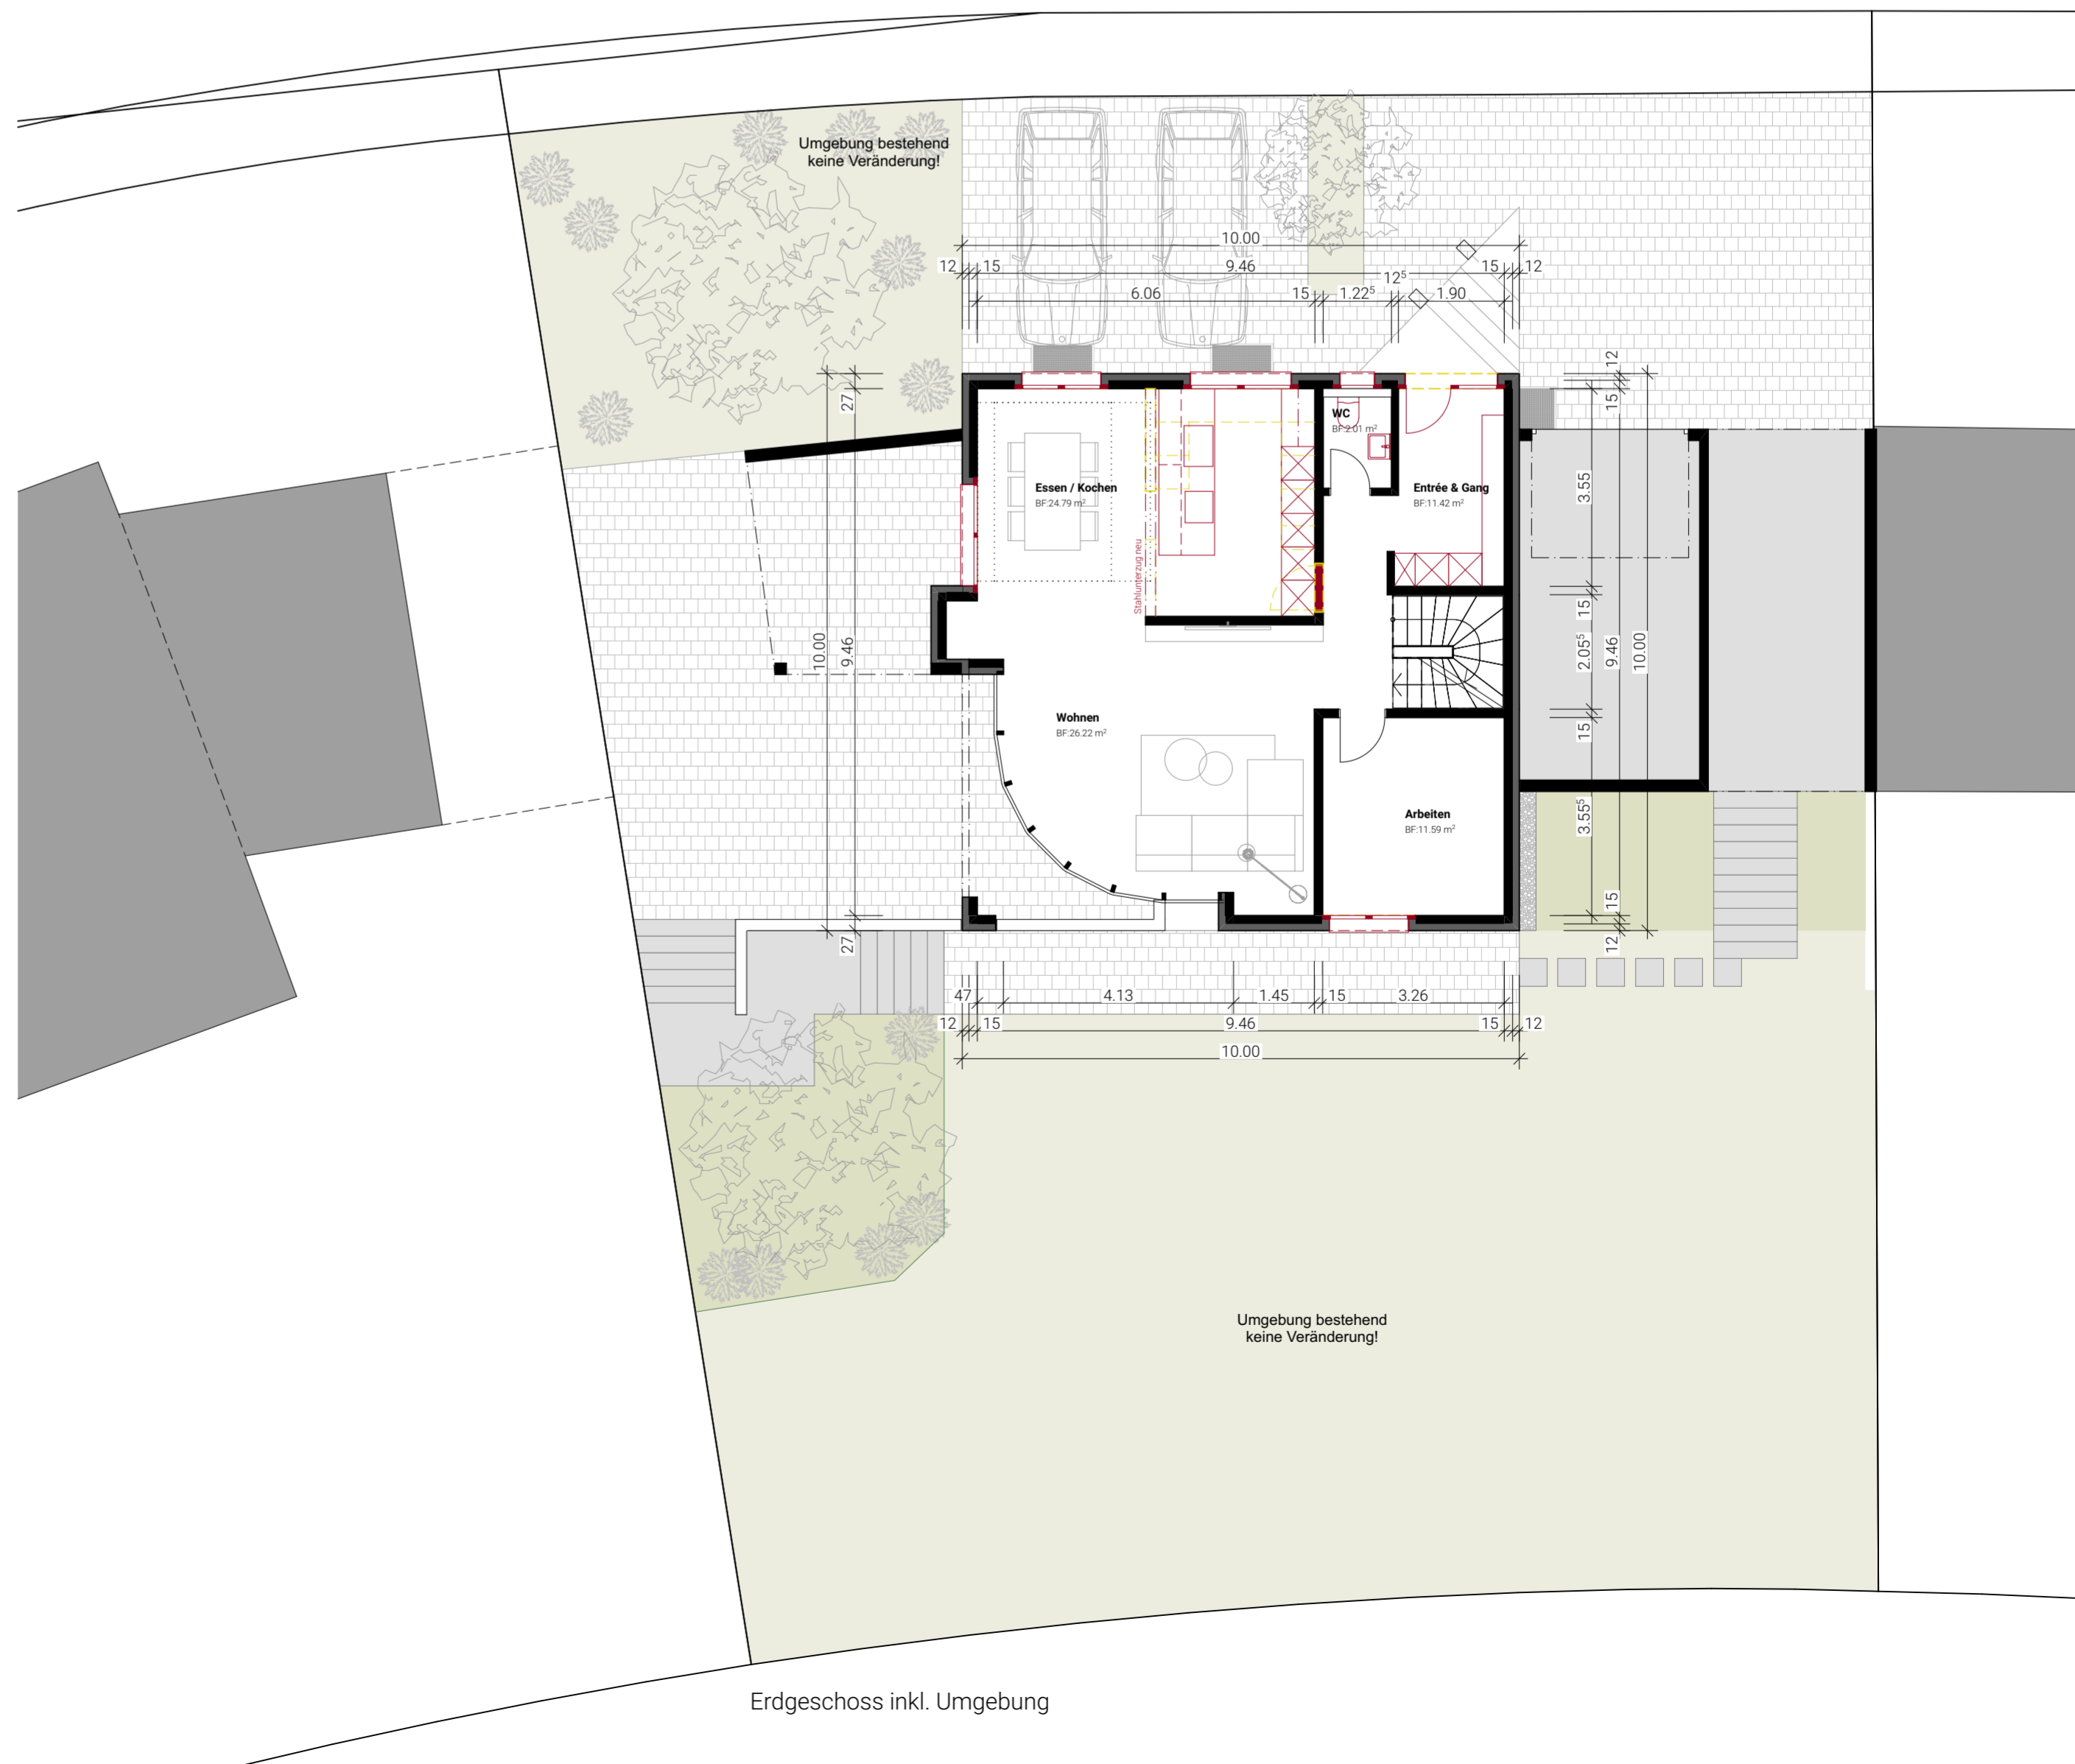

Erdgeschoss inkl. Umgebung