

BESCHLUSSFASSUNG

**Gemeinde Beromünster**

**Gesamtrevision der Ortsplanung, Etappe 3 «Schlössli Höchi»**

Öffentliche Auflage vom 22. August bis 20. September 2022

Durch die Stimmberechtigten beschlossen an der Urnenabstimmung vom .....  
 Der Gemeindepräsident Die Gemeindegeschreiberin

.....  
 Hans-Peter Arnold

.....  
 Claudia Käch Egli

Vom Regierungsrat mit Entscheid Nr. ...


vom

.....  
 Datum


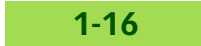

.....  
 Unterschrift

Ausschnitt Zonenplan Siedlung  
 1:1'000 «Schlössli Höchi»

Stand: 27. April 2023

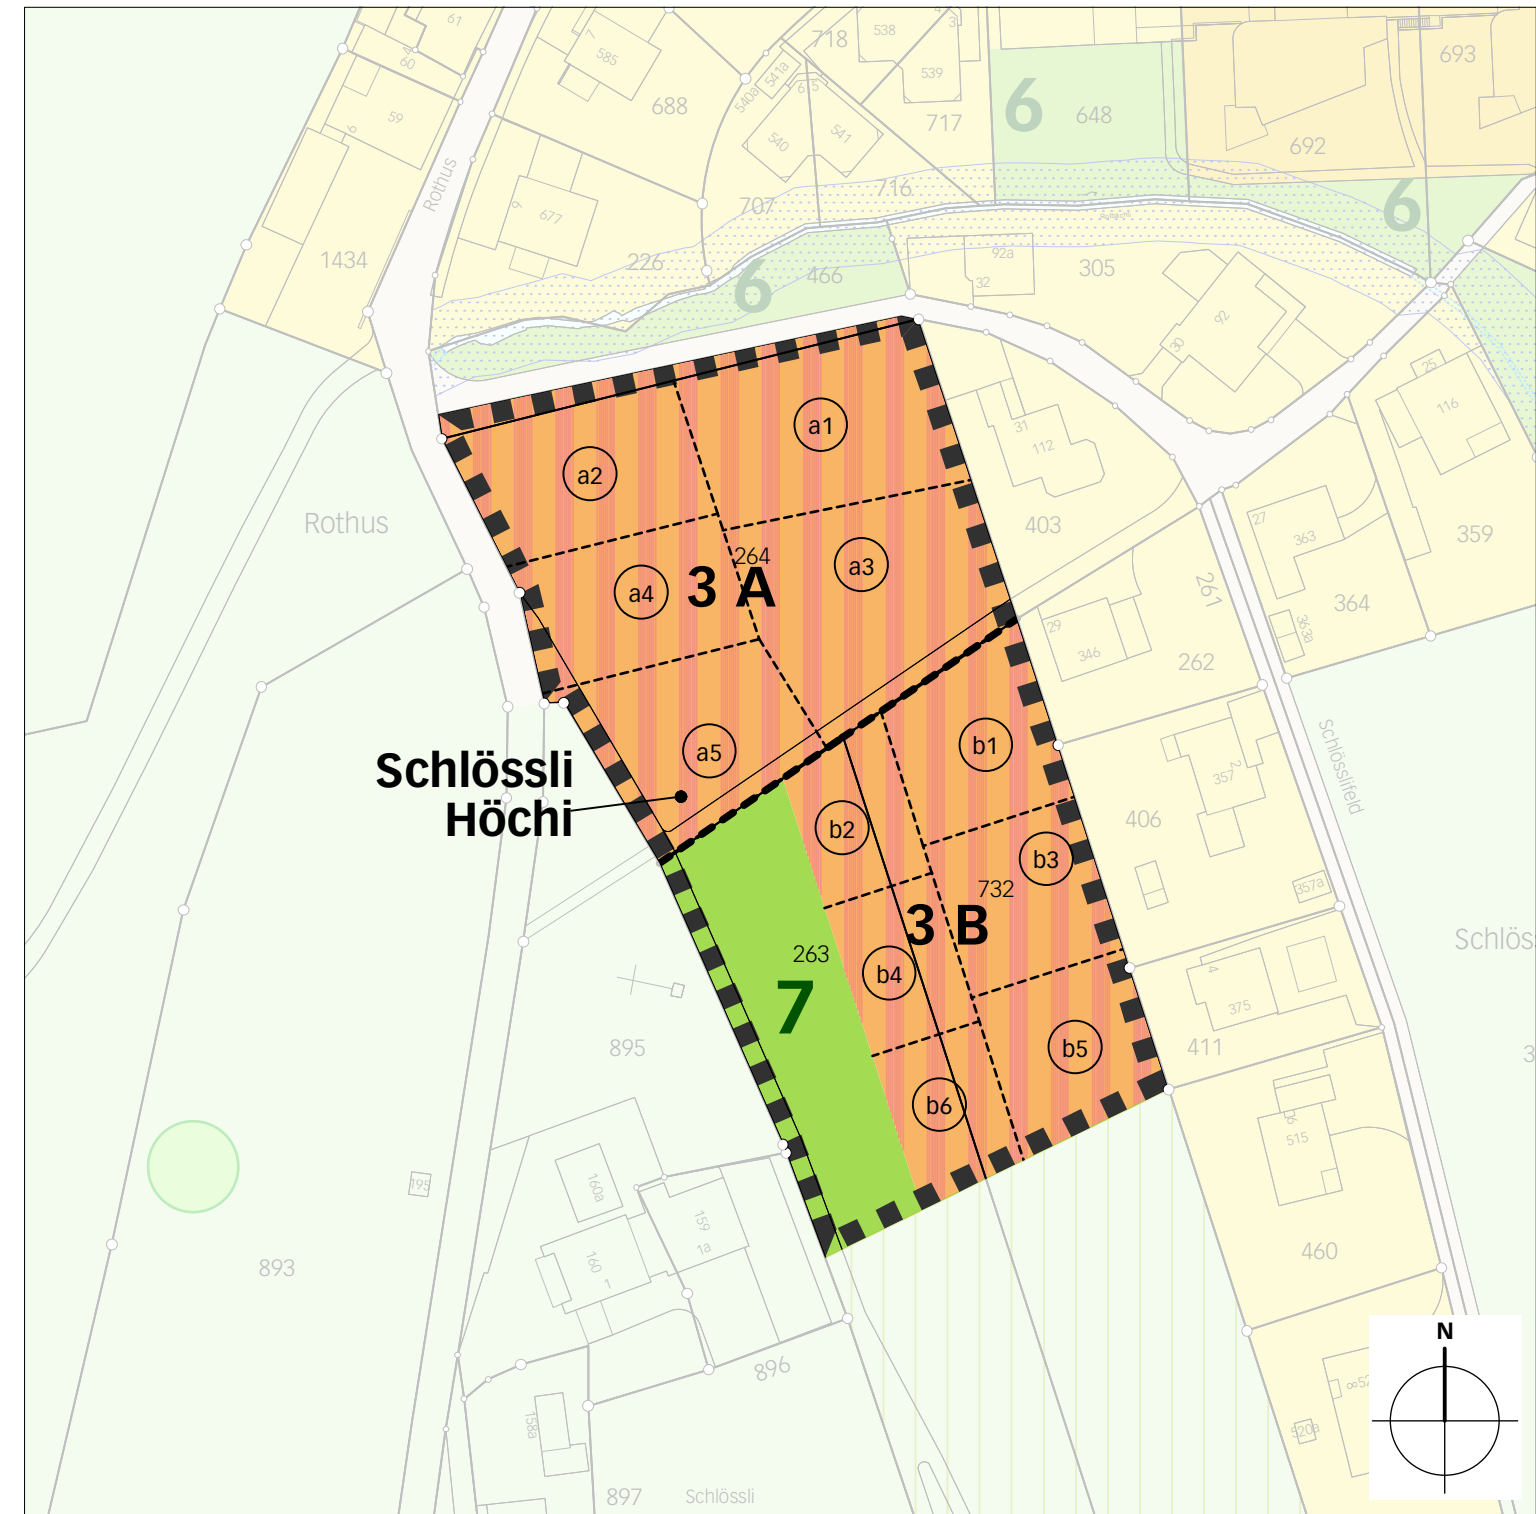

**Legende**

-  **1-3** W-S Spezielle Wohnzone
-  **1-16** G Grünzone
-  Gebiet mit Gestaltungsplanpflicht