



Gemeinde Beromünster

Ortsteil Beromünster

Ergänzung Verkehrsrichtplan inkl. Fusswegrichtplan

○ **Massstab 1:2000**

Vom Gemeinderat (zuständige kommunale Behörde)

beschlossen am 2. April 2008.

Der Gemeindepräsident



Der Gemeindeschreiber

Vom Regierungsrat mit Entscheid Nr. 662 vom 10. Juni 2008 genehmigt, soweit Interessen des Kantons oder von Nachbargemeinden betroffen sind.



17. Juli 2008

.....
(Unterschrift)



Kost + Partner AG, Sursee

Plan-Nr.: 16045.07-vrp1

Bearbeitet: RZ

Datum: 17.4.2008

Format: 30/52

Pfad: H:\berolgwslavViewGde-vrp.gws

Amtliche Vermessungs-Daten: Interlis DM01 vom 21.11.07

Prüfung/Freigabe:



Gemeinde Beromünster Ortsteil Beromünster

Ergänzung Verkehrsrichtplan inkl. Fusswegrichtplan

Masstab 1:2000

Vom Gemeinderat (zuständige kommunale Behörde)
beschlossen am 2. April 2008.

Der Gemeindepräsident

Der Gemeindegeschreiber

Vom Regierungsrat genehmigt mit Entscheid

.....



Kost + Partner AG, Sursee

Plan-Nr.: 16045.07-VRP1

Bearbeitet: RZ


Datum: 17.4.2008

Format: A3

Pfad: H:\bero\gws\avViewGde-VRP.gws

Amtliche Vermessungs-Daten: Interlis DM01 vom 21.11.07

Prüfung/Freigabe:

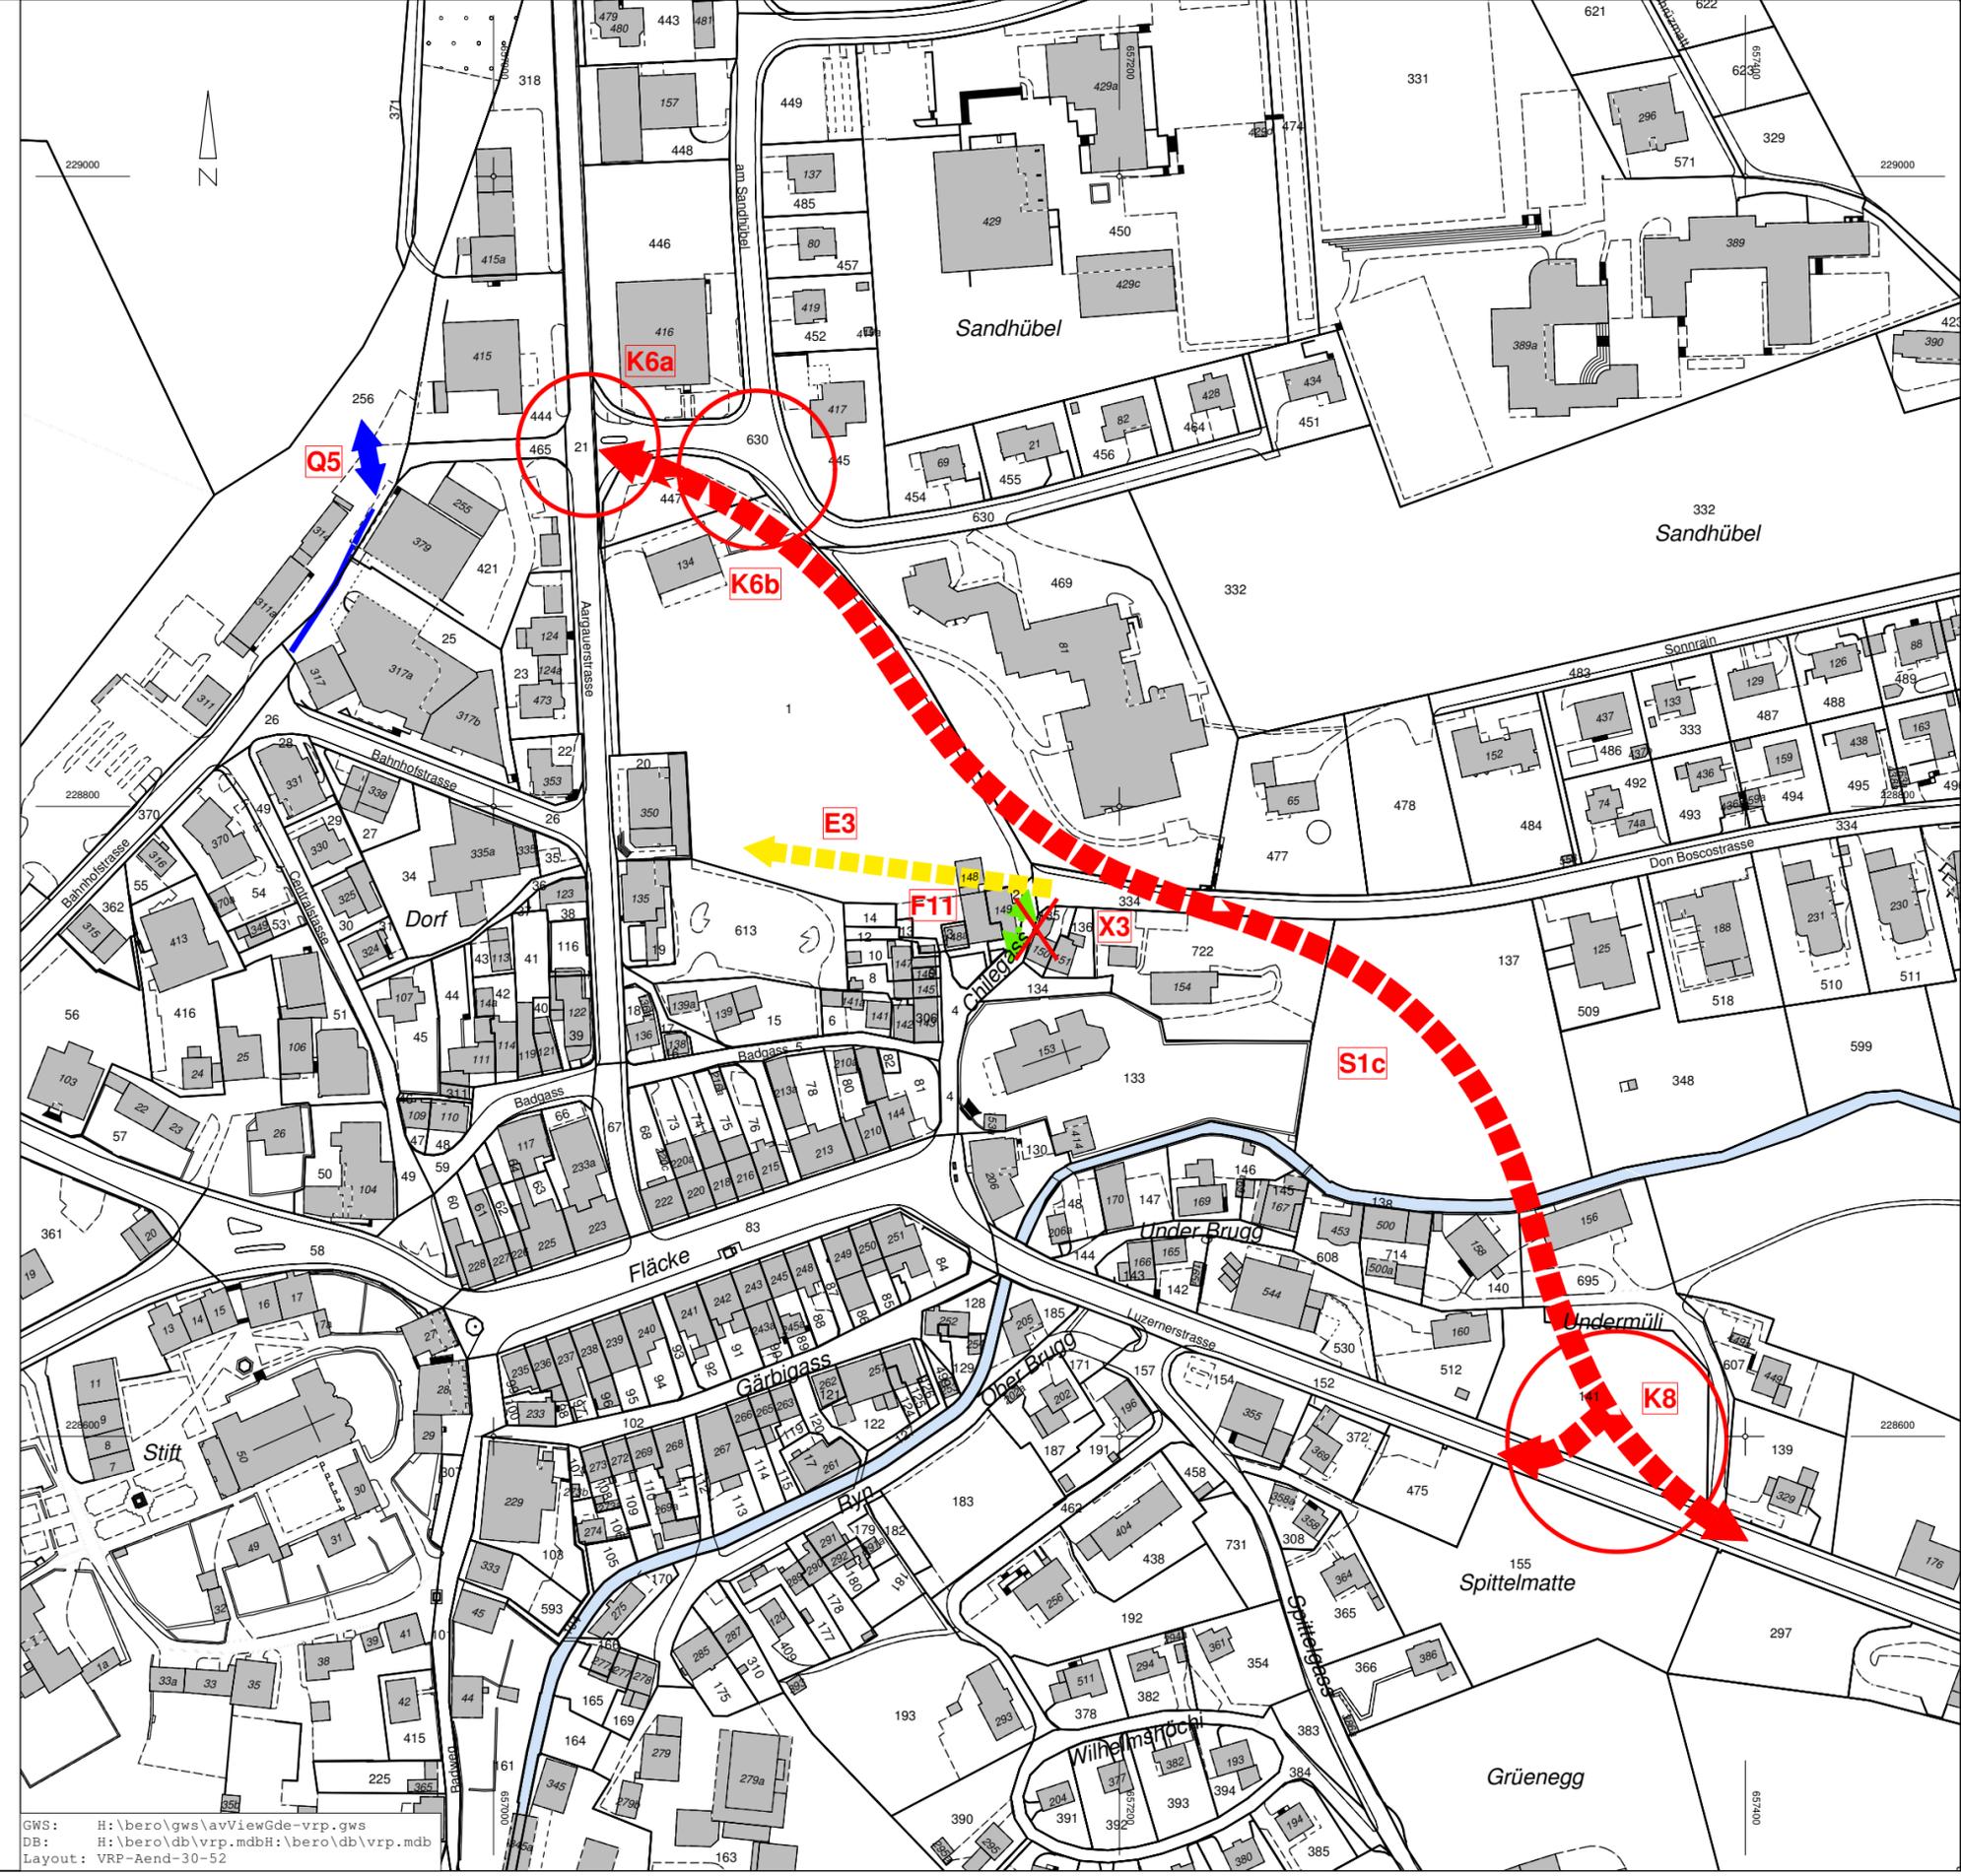

GWS: H:\bero\gws\avViewGde-VRP.gws
DB: H:\bero\gws\vrp.mdb; H:\bero\gws\vrp.mdb
Layout: VRP-Aend-30-52