

**baueingabe | grundriss | ansicht silo**

bauvorhaben  
Neubau GB-Silo | Dorf 8, Parz. 85, 6215 Schwarzenbach

bauherr  
Philipp Galliker | Dorf 8, 6215 Schwarzenbach


massstab	format	zeichner	datum
1:100	a3	jbü	17.04.2021

Eingang


31. Mai 2021

Gemeinde Beromünster


bauherr | Grundeigentümer  
Philipp Galliker

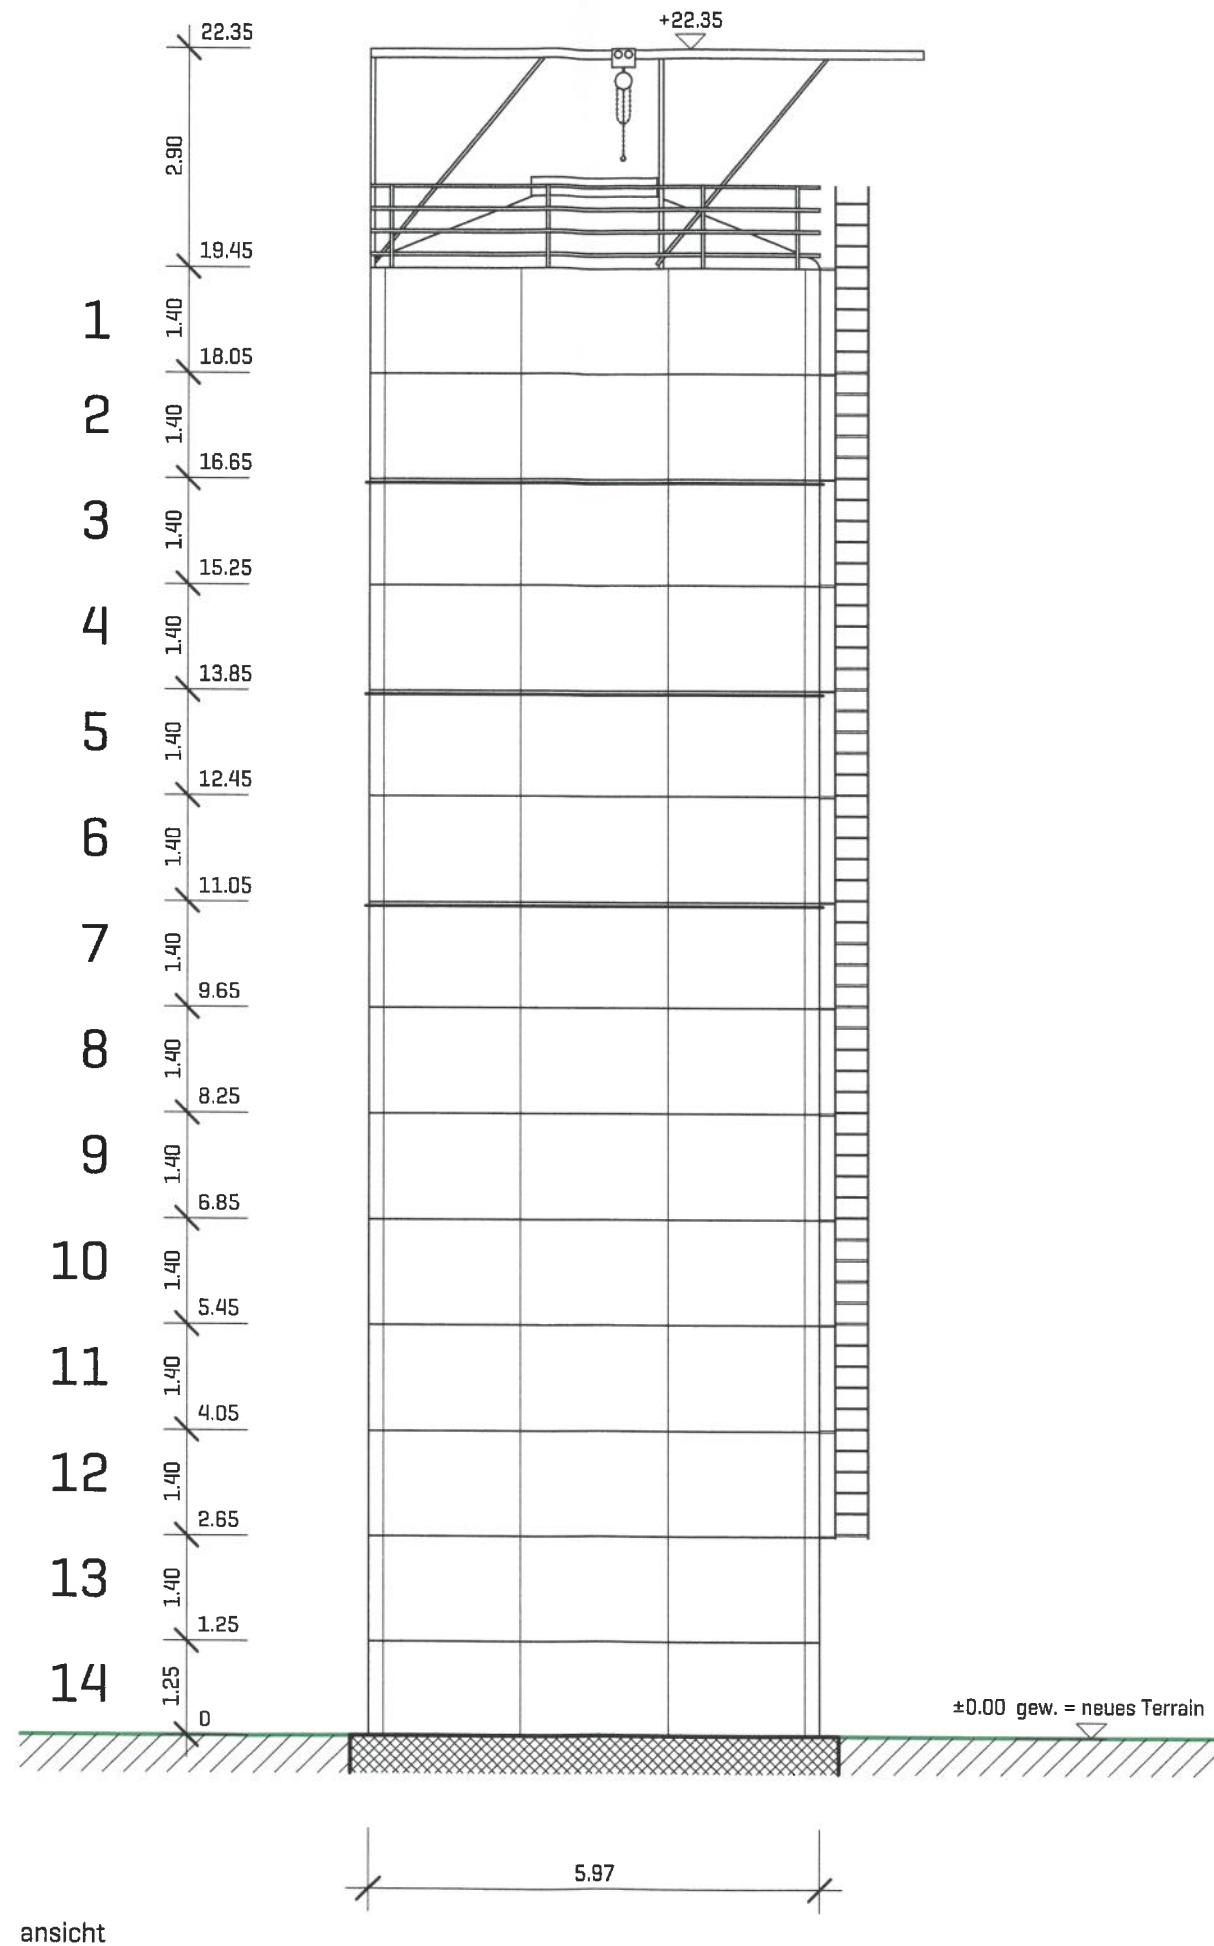


ansicht

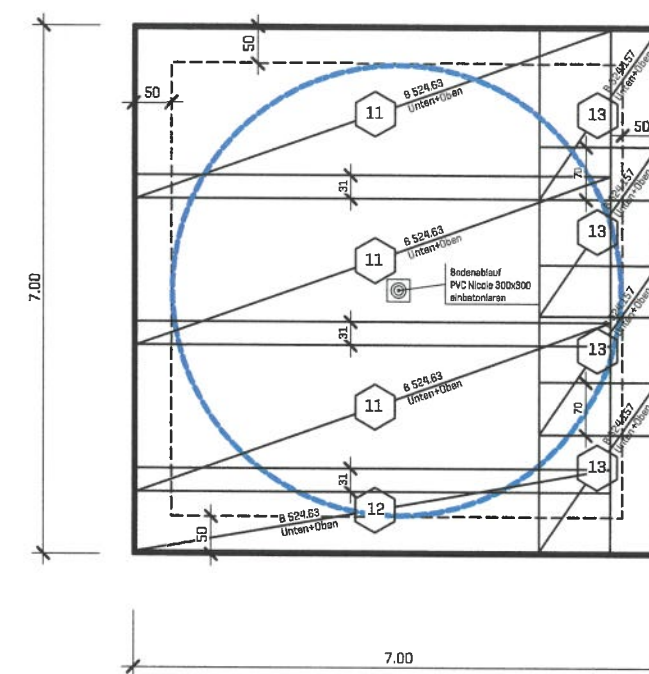

grundriss

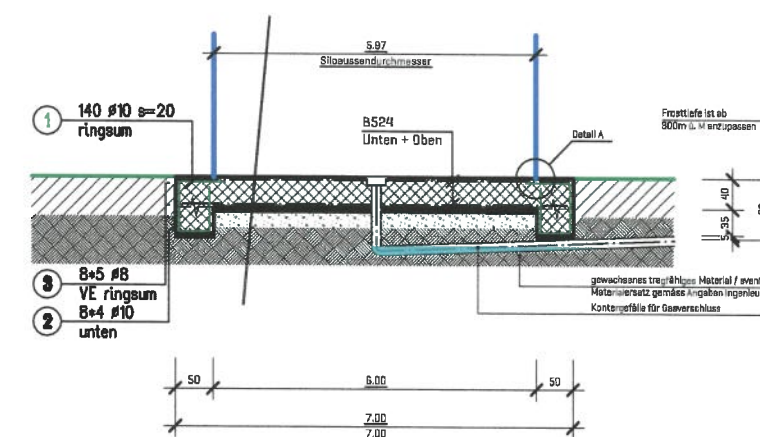

querschnitt

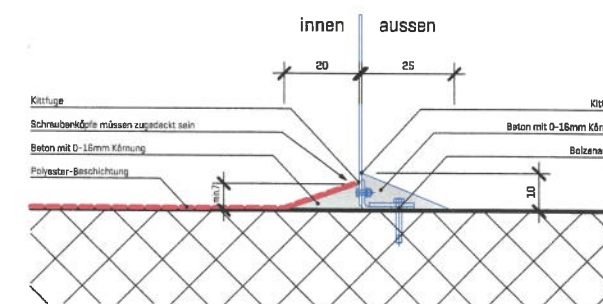

Eisenüberdeckung 4 cm Magerbetonschicht 5 cm PC 150 BN Beton: NPK C50/57, XD4, XD12, XF1, D 32	Betonoberfläche muss genau horizontal betoniert und sauber abtrocknet werden	Die Siloplatte muss für die Montage des Silos ebenerdig zugänglich sein.
--	--	--

detail A