

baueingabe

situation

bauprojekt
Neubau GB-Silo | Dorf 8, Parz. 85, 6215 Schwarzenbach


bauherr
Philipp Galliker | Dorf 8, 6215 Schwarzenbach

massstab | format | zeichner | datum
1:500 | a3 | jbü | 28.04.2021



Eingang
- 4. Nov. 2021
Gemeinde Beromünster

- bestand
- abbruch
- neu

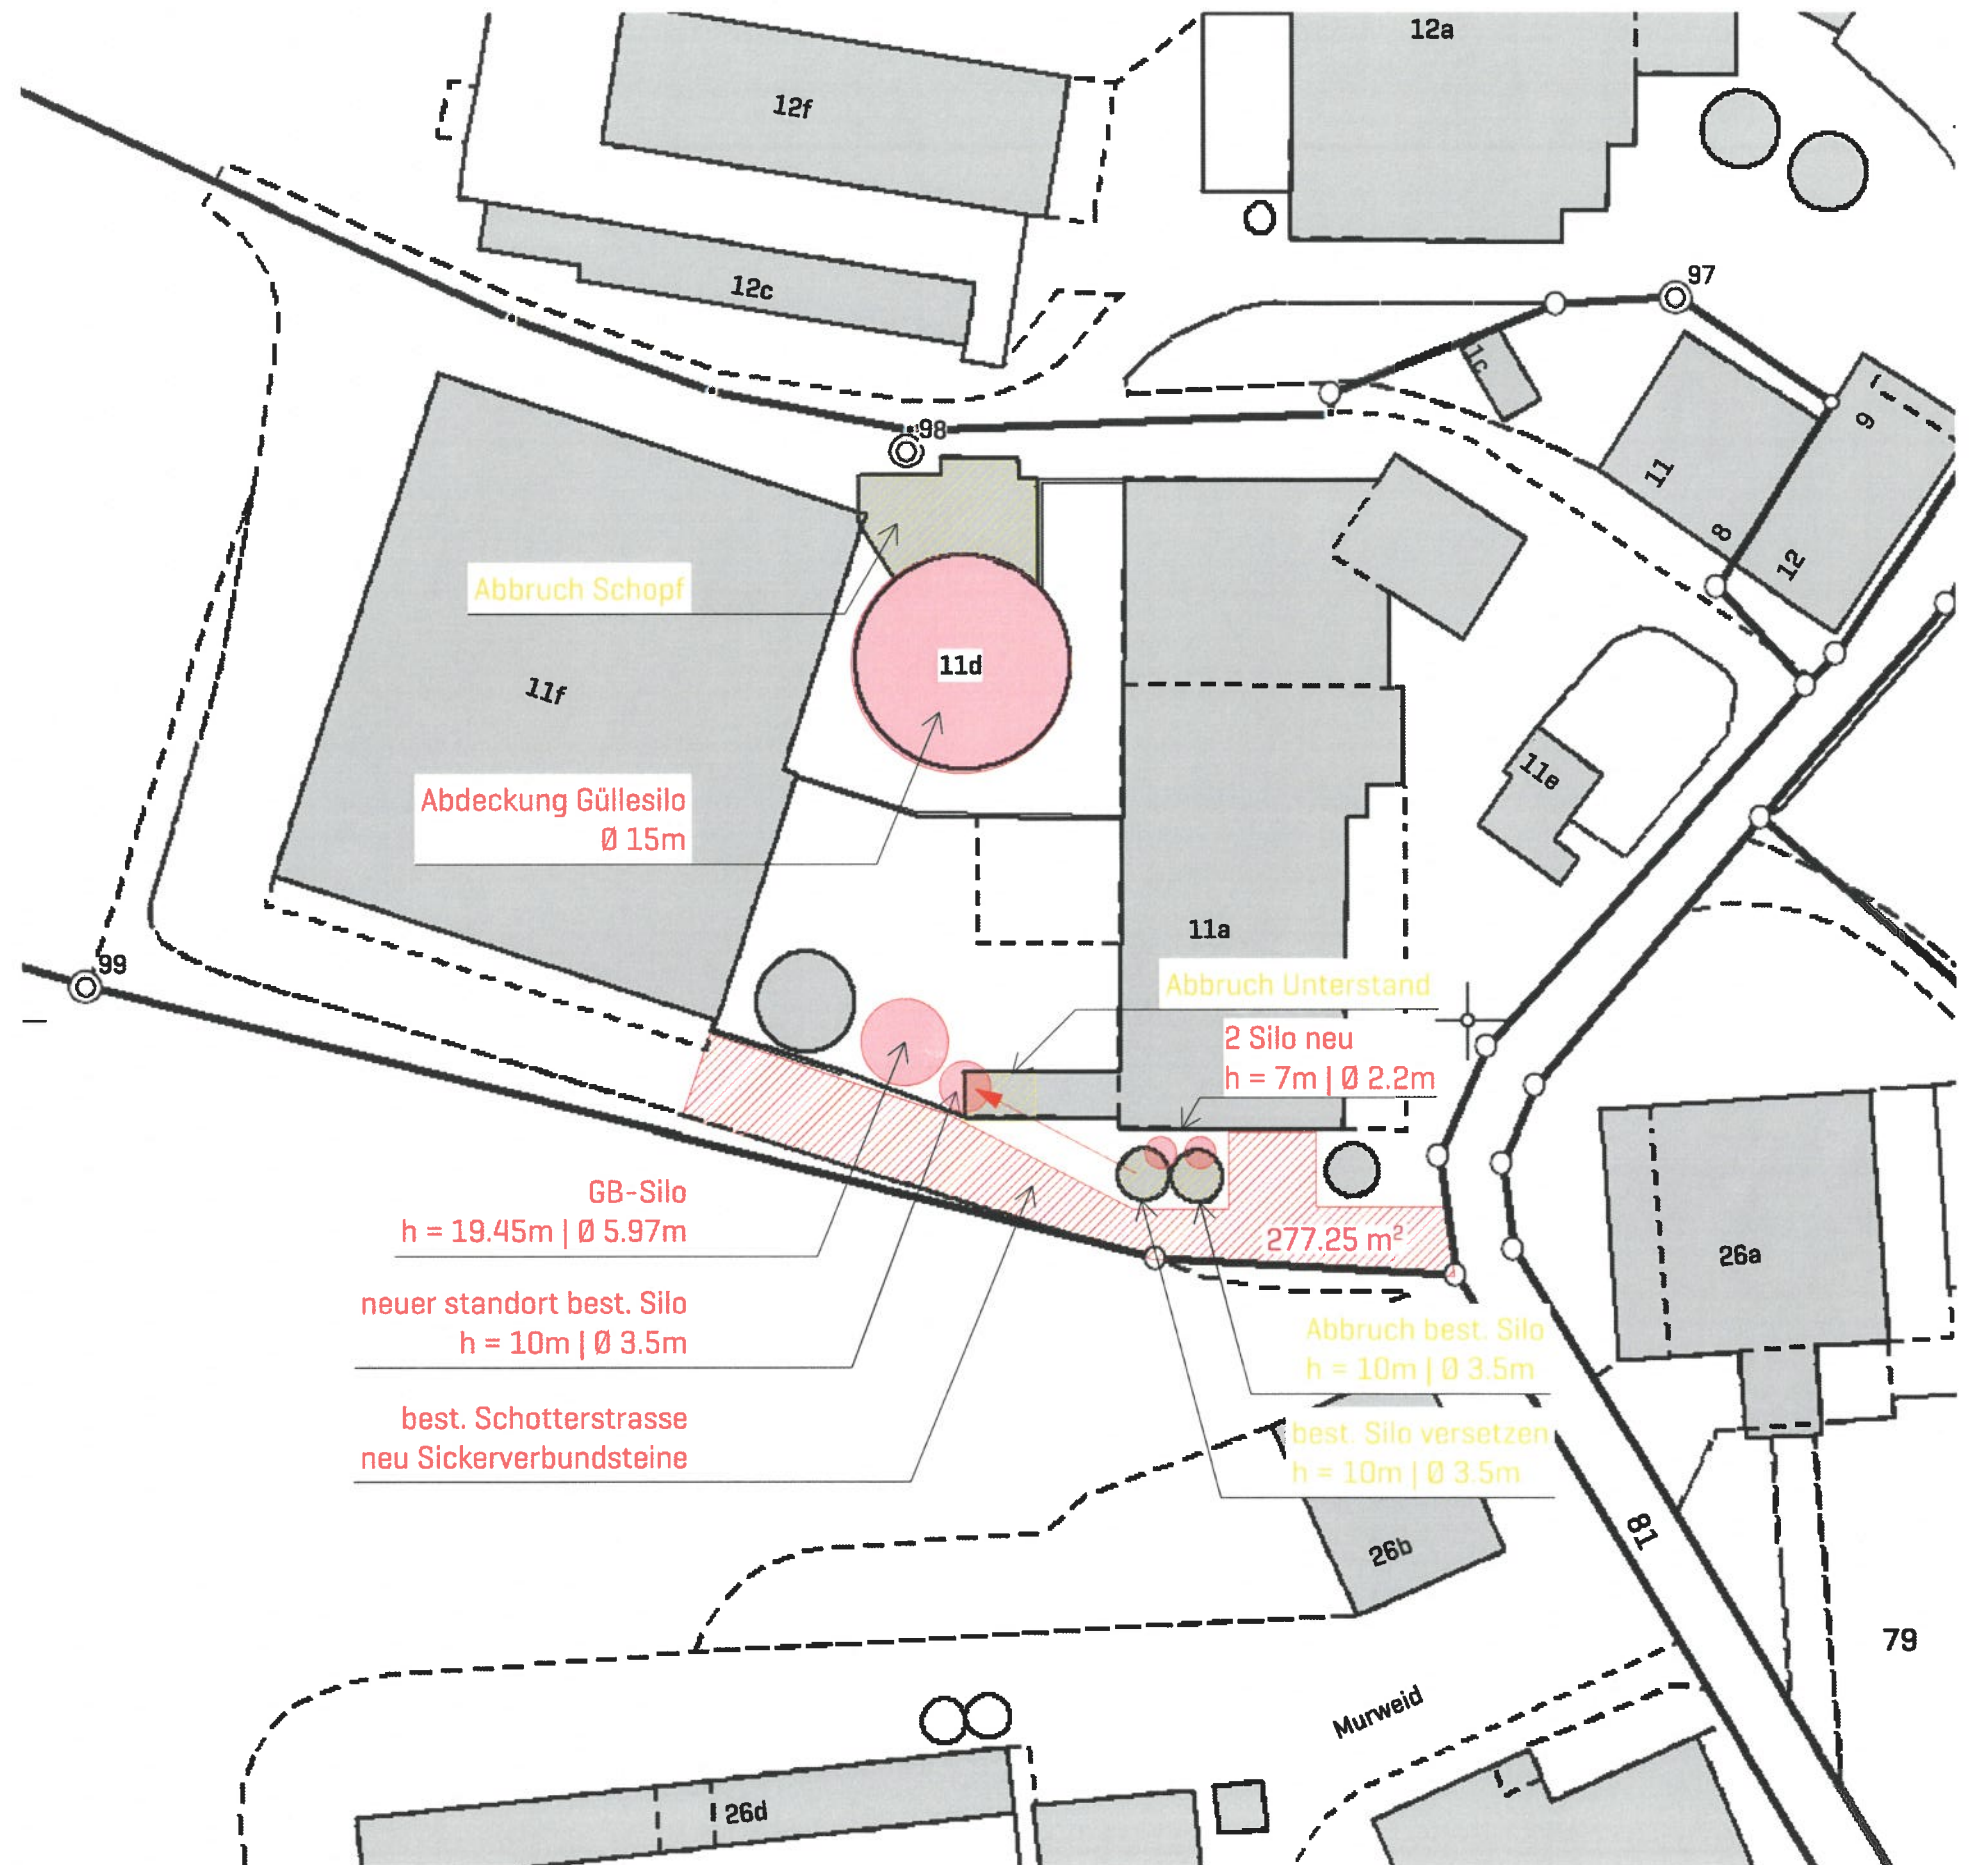

bauherr | grundigentümer
Philipp Galliker