

Der Bauherr und
Grundeigentümer:


B. Koller

Der Architekt:

IBG

94

EINGEGANGEN
15. DEZ. 2021

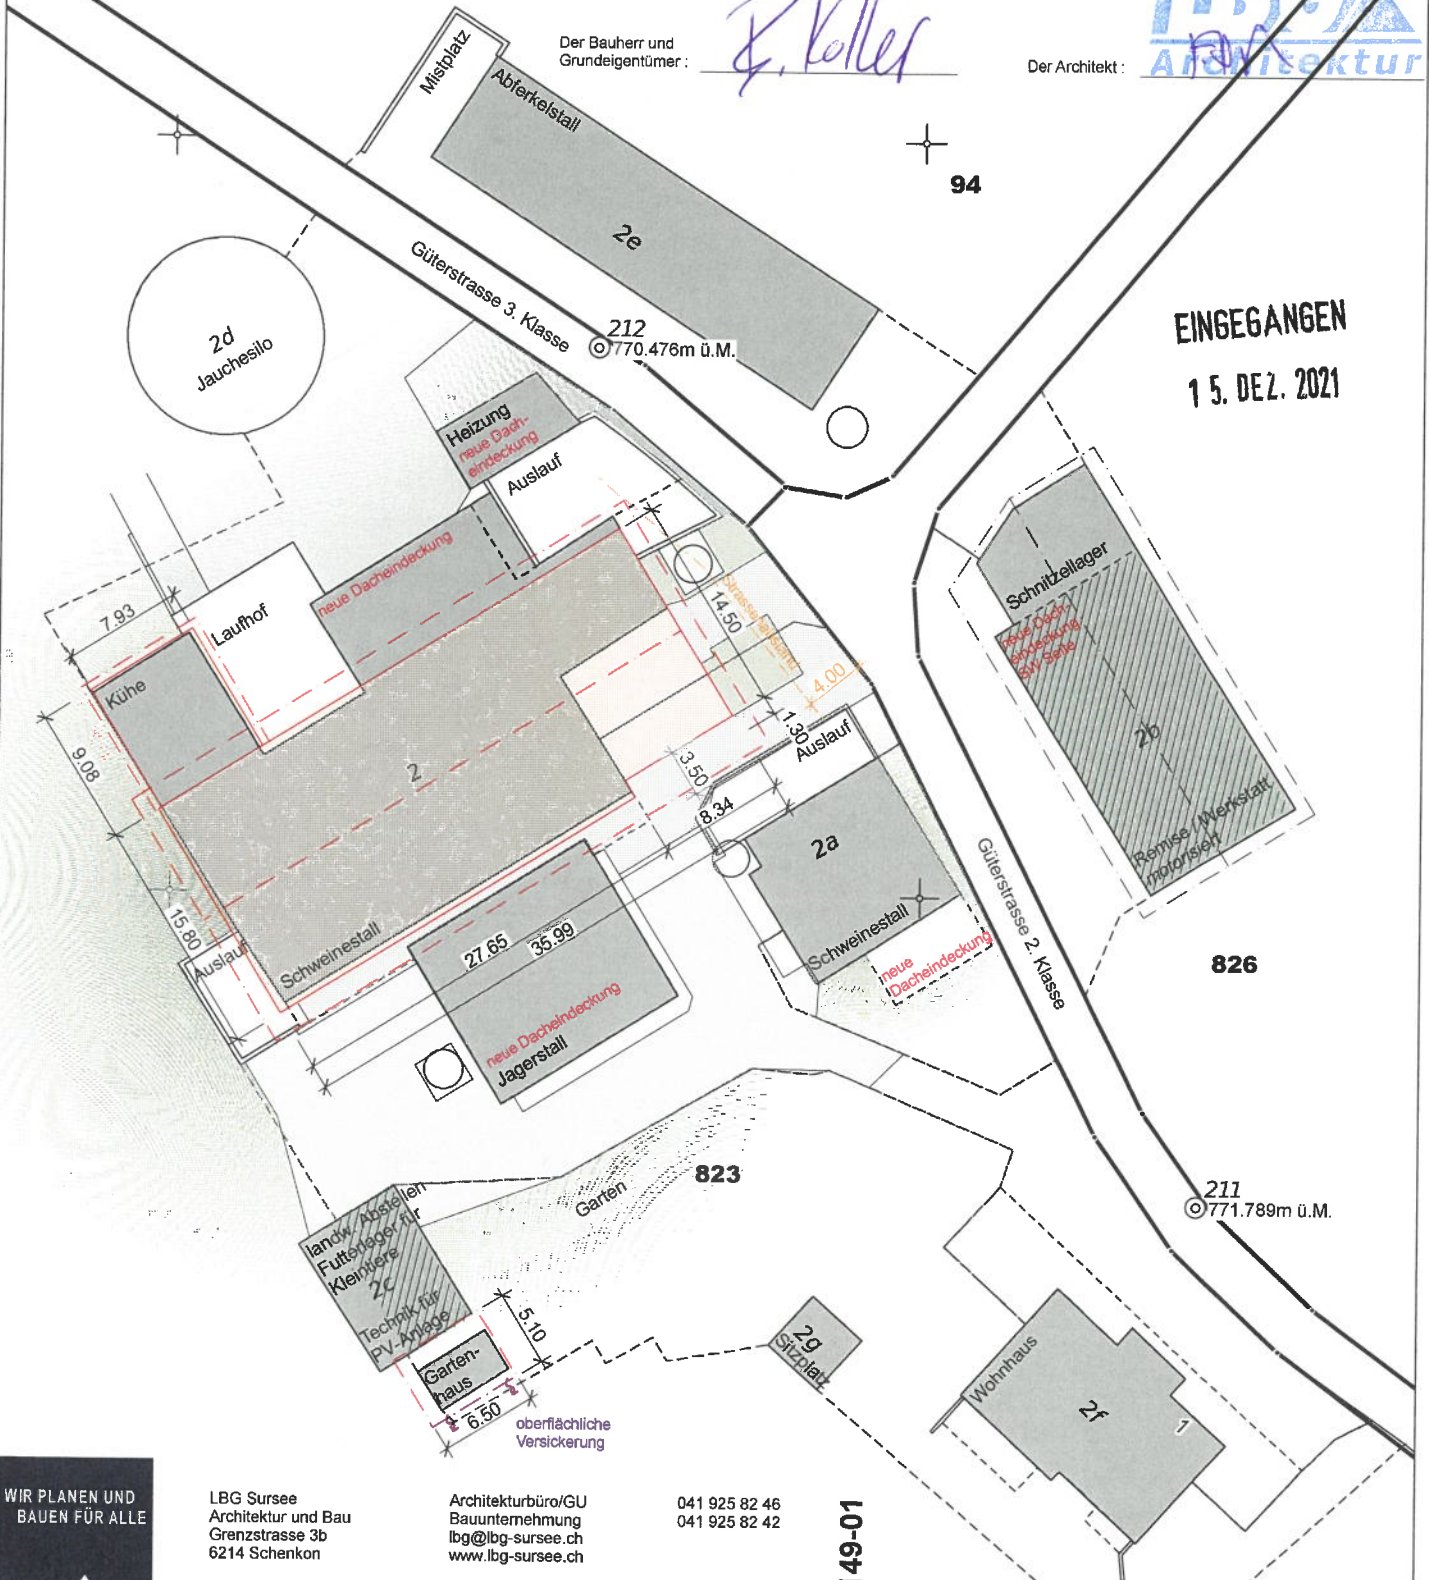

WIR PLANEN UND
BAUEN FÜR ALLE



Architektur & Bauleitung
Generalunternehmung
Baumeisterarbeiten

LBG Sursee
Architektur und Bau
Grenzstrasse 3b
6214 Schenkon

Architekturbüro/GU
Bauunternehmung
lbg@lbg-sursee.ch
www.lbg-sursee.ch

041 925 82 46
041 925 82 42

Bauprojekt
Situation

Bauherr:
Beatrice Koller und Bruno Stocker, Vogelhof 1, 8025 Neudorf
Objekt:
Ersatzaufbau Oberbau Scheune, Vogelhof, 6025 Neudorf

Zeichner: FH
Datum: 13.12.2021
Rev.:
Mst: 1:500 / Format: A4

A21149-01

OK, Erdgeschoss ± 0.00 = OK best. Bo Grossgruppe

Neu Abbruch Bestand

