


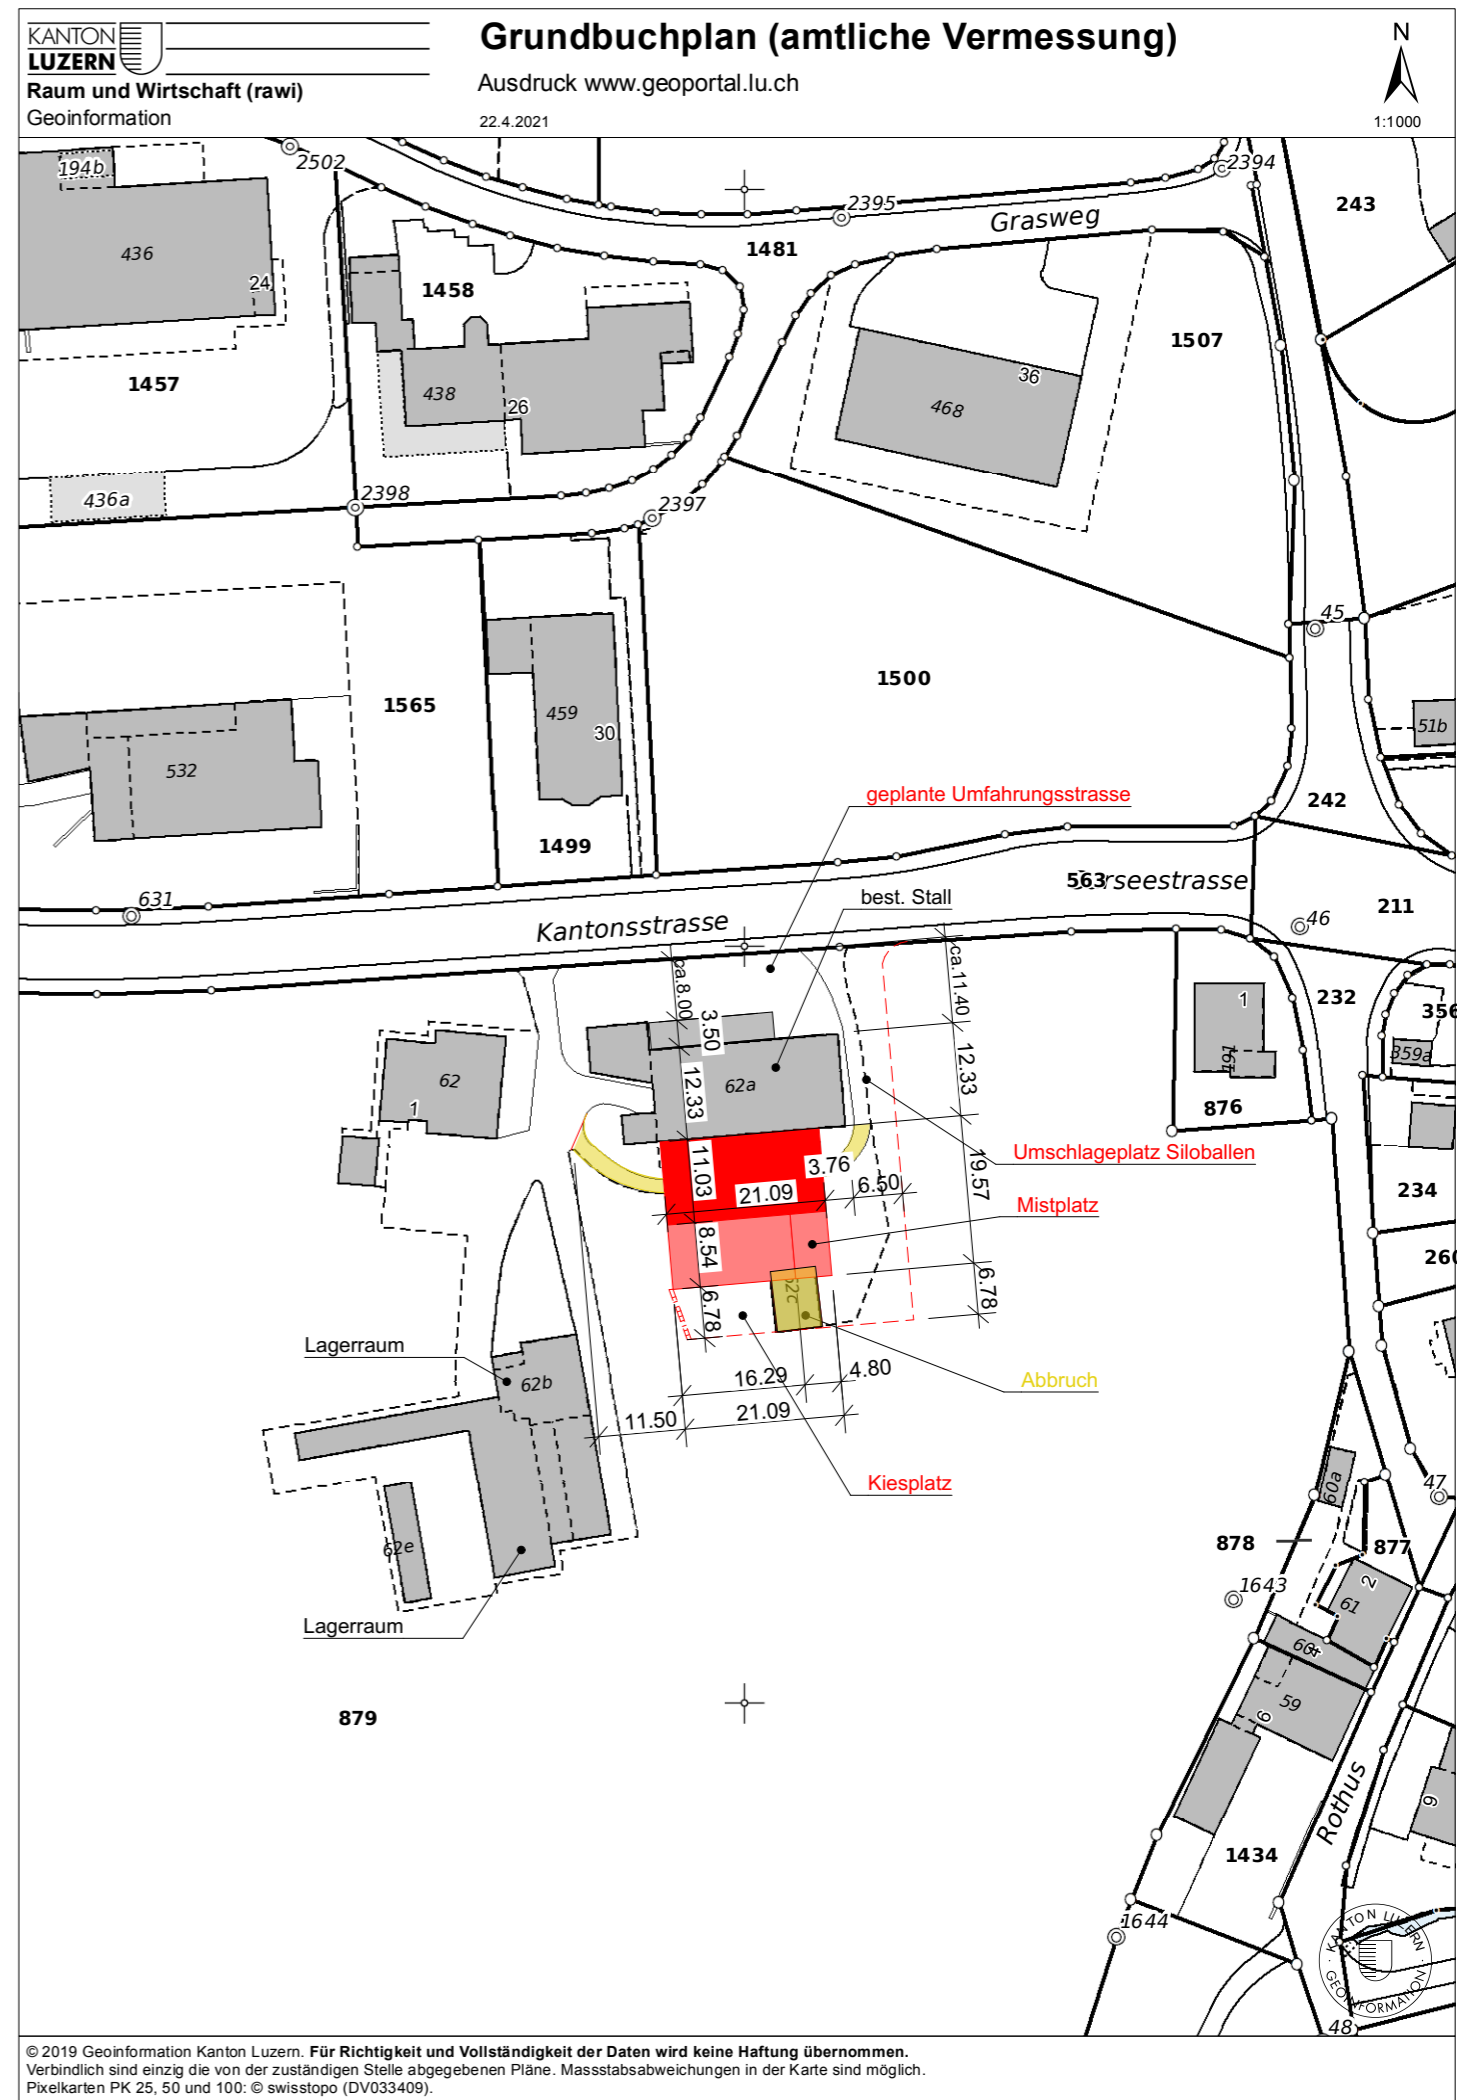
	
BAUHERR	_____
GRUNDEIGENTÜMER	_____
PROJEKTVERFASSER	Datum und Unterschrift 19.10.2021  DeLaval AG Planungsbüro Sursee Münchrütistrasse 2 CH-6210 Sursee
FIXPUNKT / HÖHENKOTE: OK Laufhof = ±0.00 = .... m ü. M. Fixpunkt: _____	
PROJEKT: <b>Umbau</b> Roos Andreas, 6222 Gunzwil LU	
BAUHERRSCHAFT: <b>Roos Andreas</b> Lochete 1, 6222 Gunzwil LU	PROJEKTNUMMER / PLANNUMMER: 1974 / 3.10.A GEZEICHNET: LP
PLANTITEL: <b>Situation</b> Ausführung	MASSSTAB: 1:1000 DATUM: 19.07.2021
DeLaval AG, Planungsbüro Sursee Münchrütistrasse 2, CH-6210 Sursee 041 926 66 11 / www.genial-geplant.ch	REVIDIERT: 19.10.2021 REVISION: A PLANGRÖSSE: A3
	
	© DeLaval AG Münchrütistrasse 2 CH - 6210 Sursee T +41 41 926 66 11 info.switzerland@delaval.com www.delaval.com



© 2019 Geoinformation Kanton Luzern. Für Richtigkeit und Vollständigkeit der Daten wird keine Haftung übernommen. Verbindlich sind einzig die von der zuständigen Stelle abgegebenen Pläne. Massstabsabweichungen in der Karte sind möglich. Pixelkarten PK 25, 50 und 100: © swisstopo (DV033409).