


19-40 WOHN- UND GEWERBEHAUS MIT GARAGE GRASWEG 36, 6222 GUNZWIL

BAUHERRSCHAFT : HANS VILLIGER, SPIELMATTE 21, 6222 GUNZWIL  
 GRUNDEIGENTÜMER :  
 PLANUNGSPHASE: BAUPROJEKT  
 MST. 1:100 FASSADEN/VISUALISIERUNGEN  
 NIEDERBERGER ARCHITEKTEN AG MÜLIWEG 2 6052 HERGISWIL T 041 630 29 07 F 041 630 30 07  
 EIGEN 3 6027 RÖMERSWIL INFO@NA-AG.CH WWW.NA-AG.CH  
 ERSTELLT: 11.11.2021 | UL GEÄNDERT: - FORMAT: 84 x 60 PLANNUMMER: 19-40-003

OK F. BO. ERDGESCHOSS = ± 0.00 = 672.40 M.Ü.M

BAUHERRSCHAFT / GRUNDEIGENTÜMER :  
 ARCHITEKT :


- NEU
- ABBRUCH
- BESTEHEND

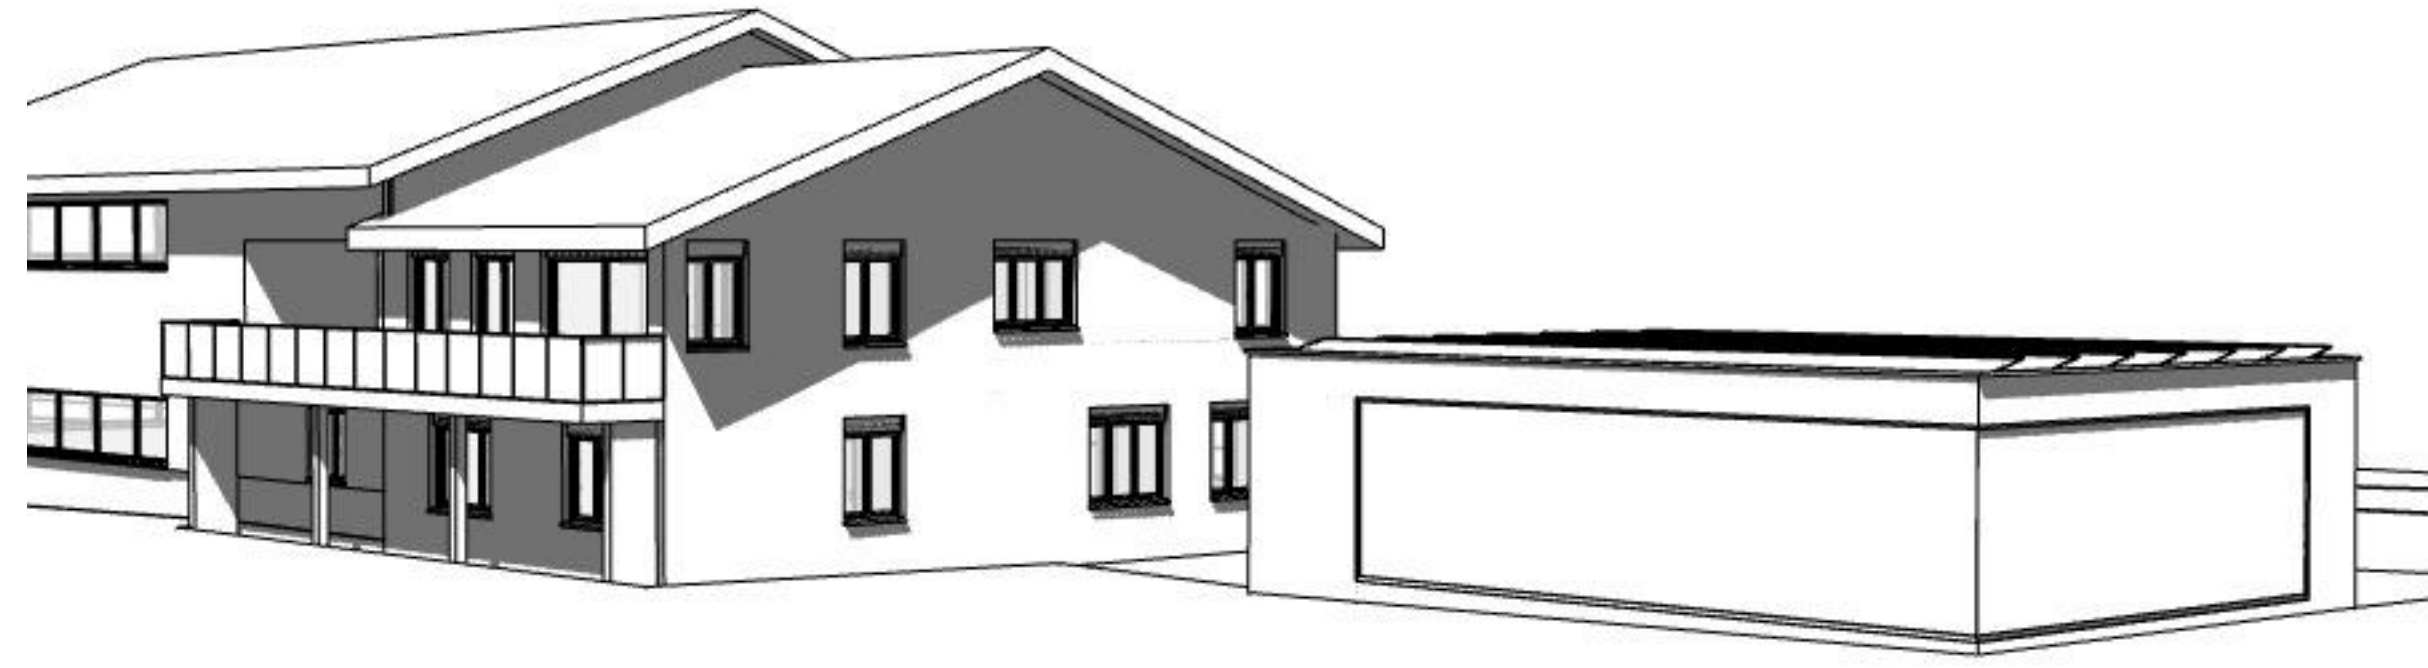


VISUALISIERUNG OST ANSICHT



VISUALISIERUNG NORD ANSICHT

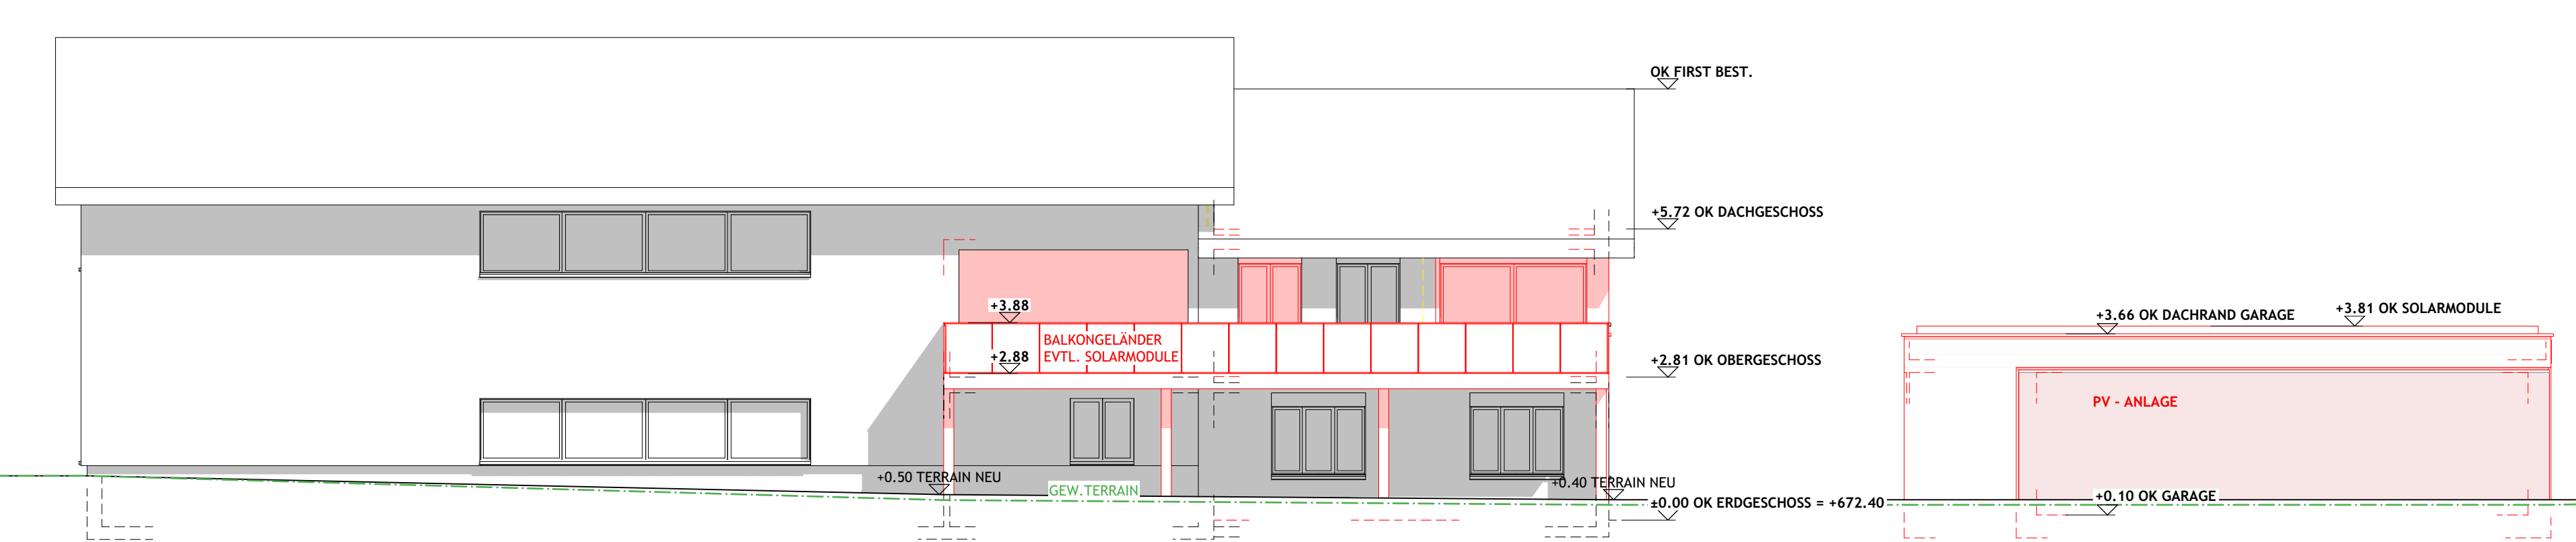


SÜDFASSADE

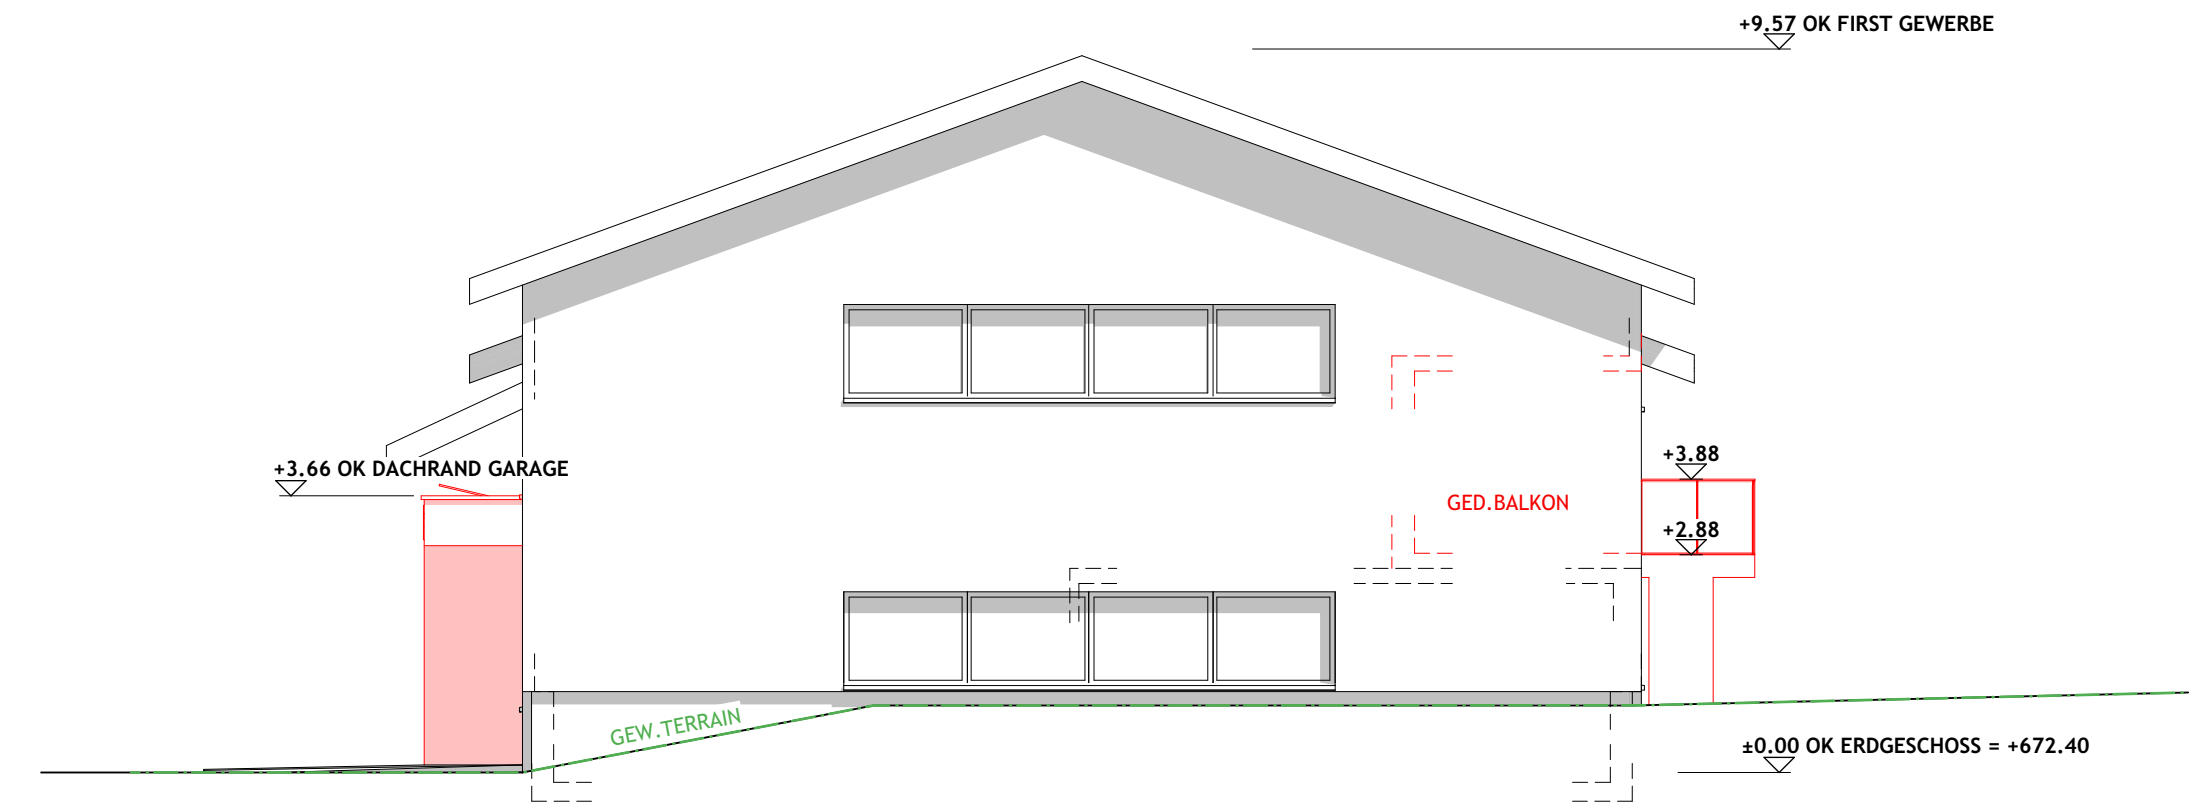

WESTFASSADE




NORDFASSADE

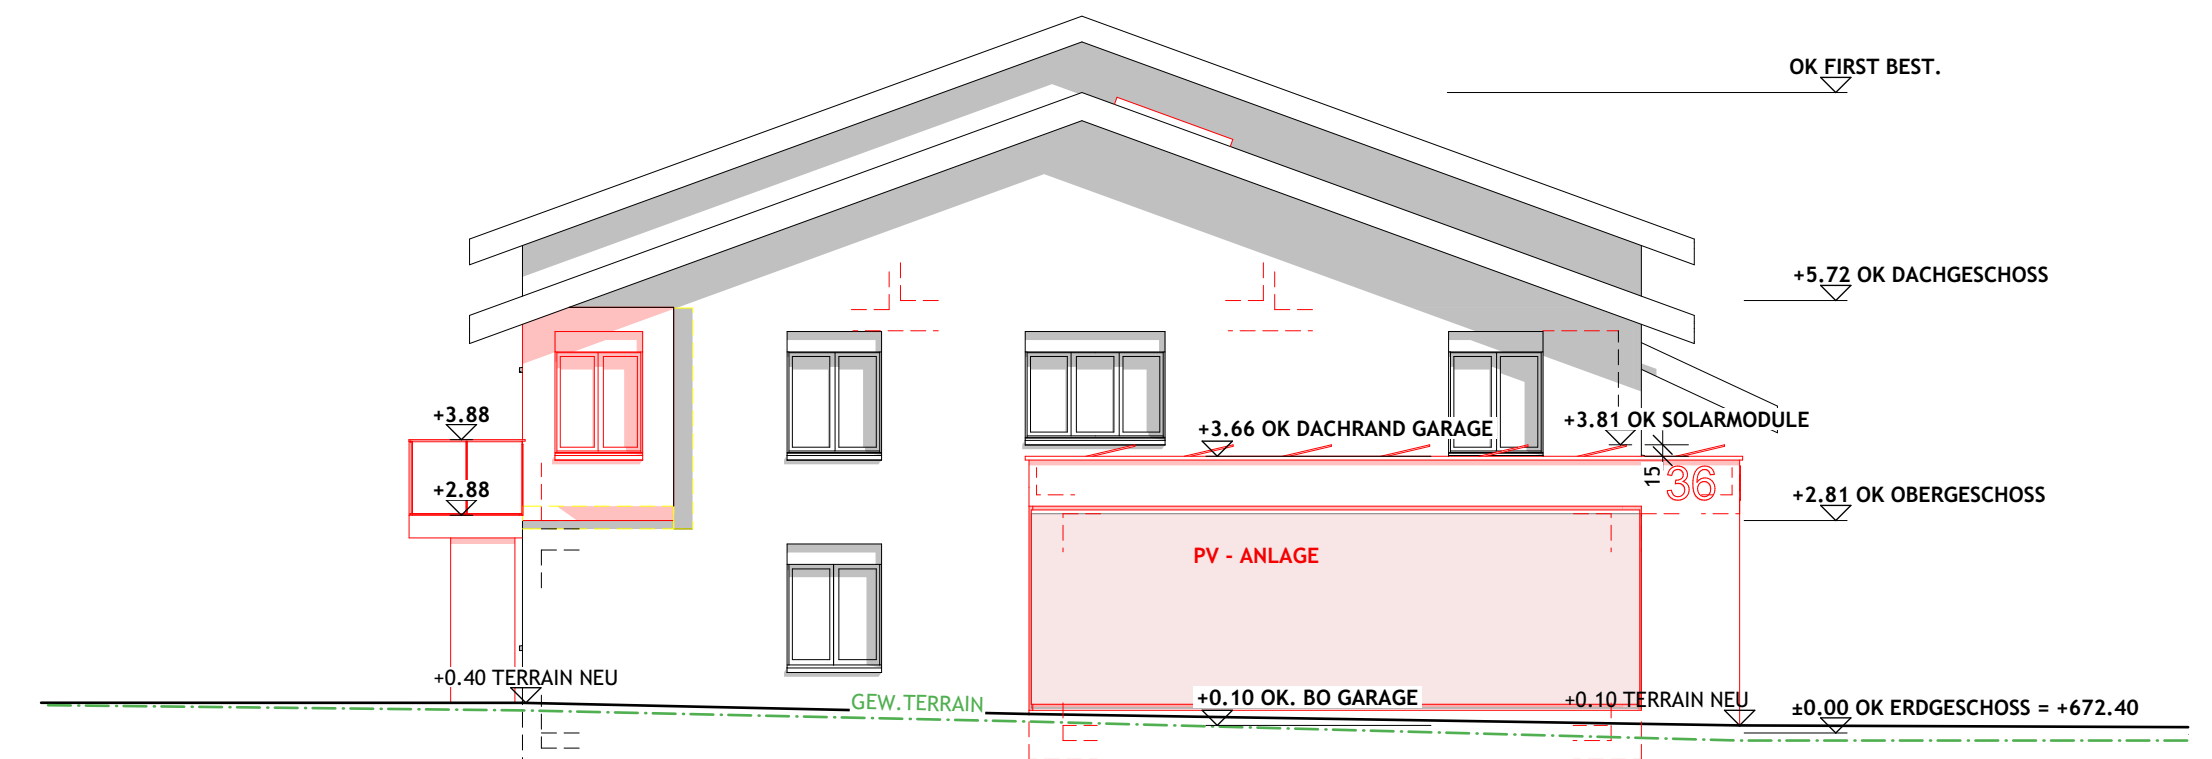

OSTFASSADE



NORDFASSADE ENZUSTAND

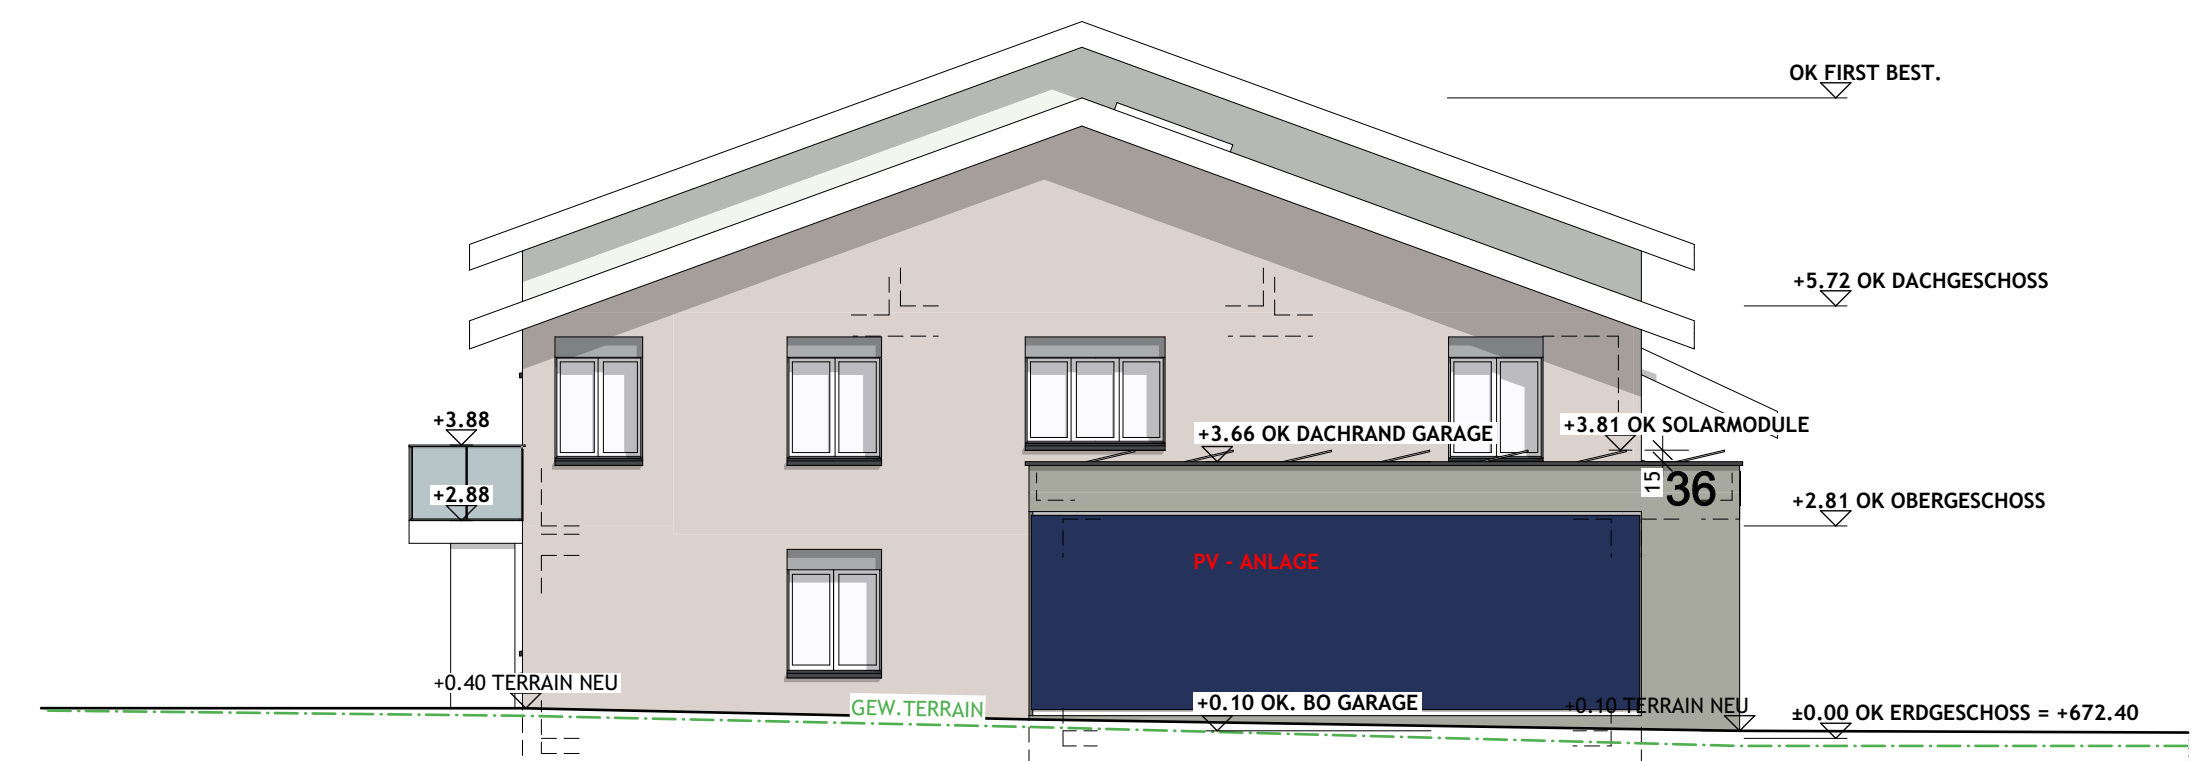

OSTFASSADE ENZUSTAND