

19-40 WOHN- UND GEWERBEHAUS MIT GARAGE GRASWEG 36, 6222 GUNZWIL



BAUHERRSCHAFT : HANS VILLIGER, SPIELMATTE 21, 6222 GUNZWIL
 GRUNDEIGENTÜMER :
 PLANUNGSPHASE: BAUPROJEKT
MST. 1:100 GRUNDRISS/SCHNITTE
 NIEDERBERGER ARCHITEKTEN AG MÜLIWEG 2 6052 HERGISWIL T 041 630 29 07 F 041 630 30 07
 EIGEN 3 6027 RÖMERSWIL INFO@NA-AG.CH WWW.NA-AG.CH
 ERSTELLT: 11.11.2021 | UL GEÄNDERT: - FORMAT: 84 x 60 PLANNUMMER: 19-40-002

OK F. BO. ERDGESCHOSS = ± 0.00 = 672.40 M.Ü.M


BAUHERRSCHAFT / GRUNDEIGENTÜMER :

ARCHITEKT :



- NEU
- ABBRUCH
- BESTEHEND

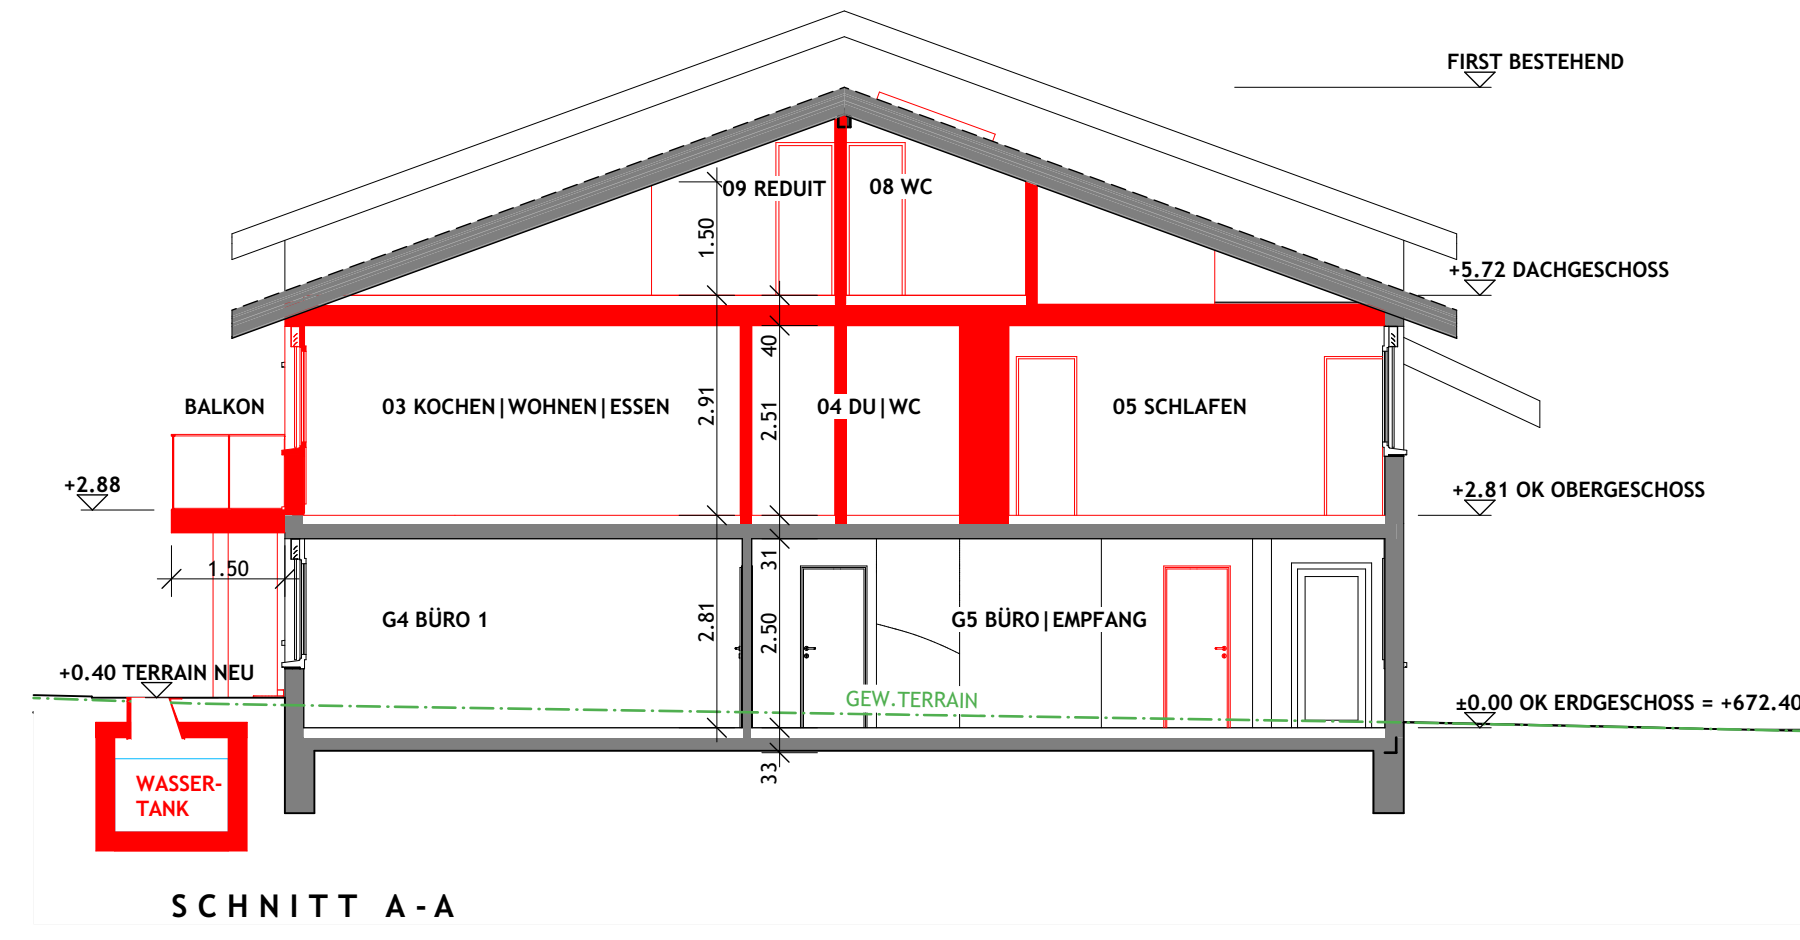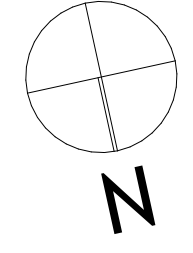


SCHNITT A-A

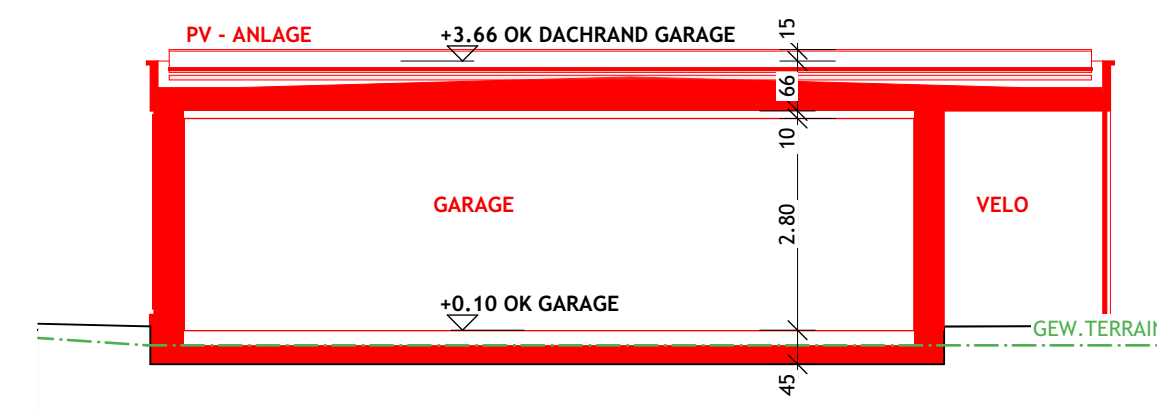


SCHNITT B-B

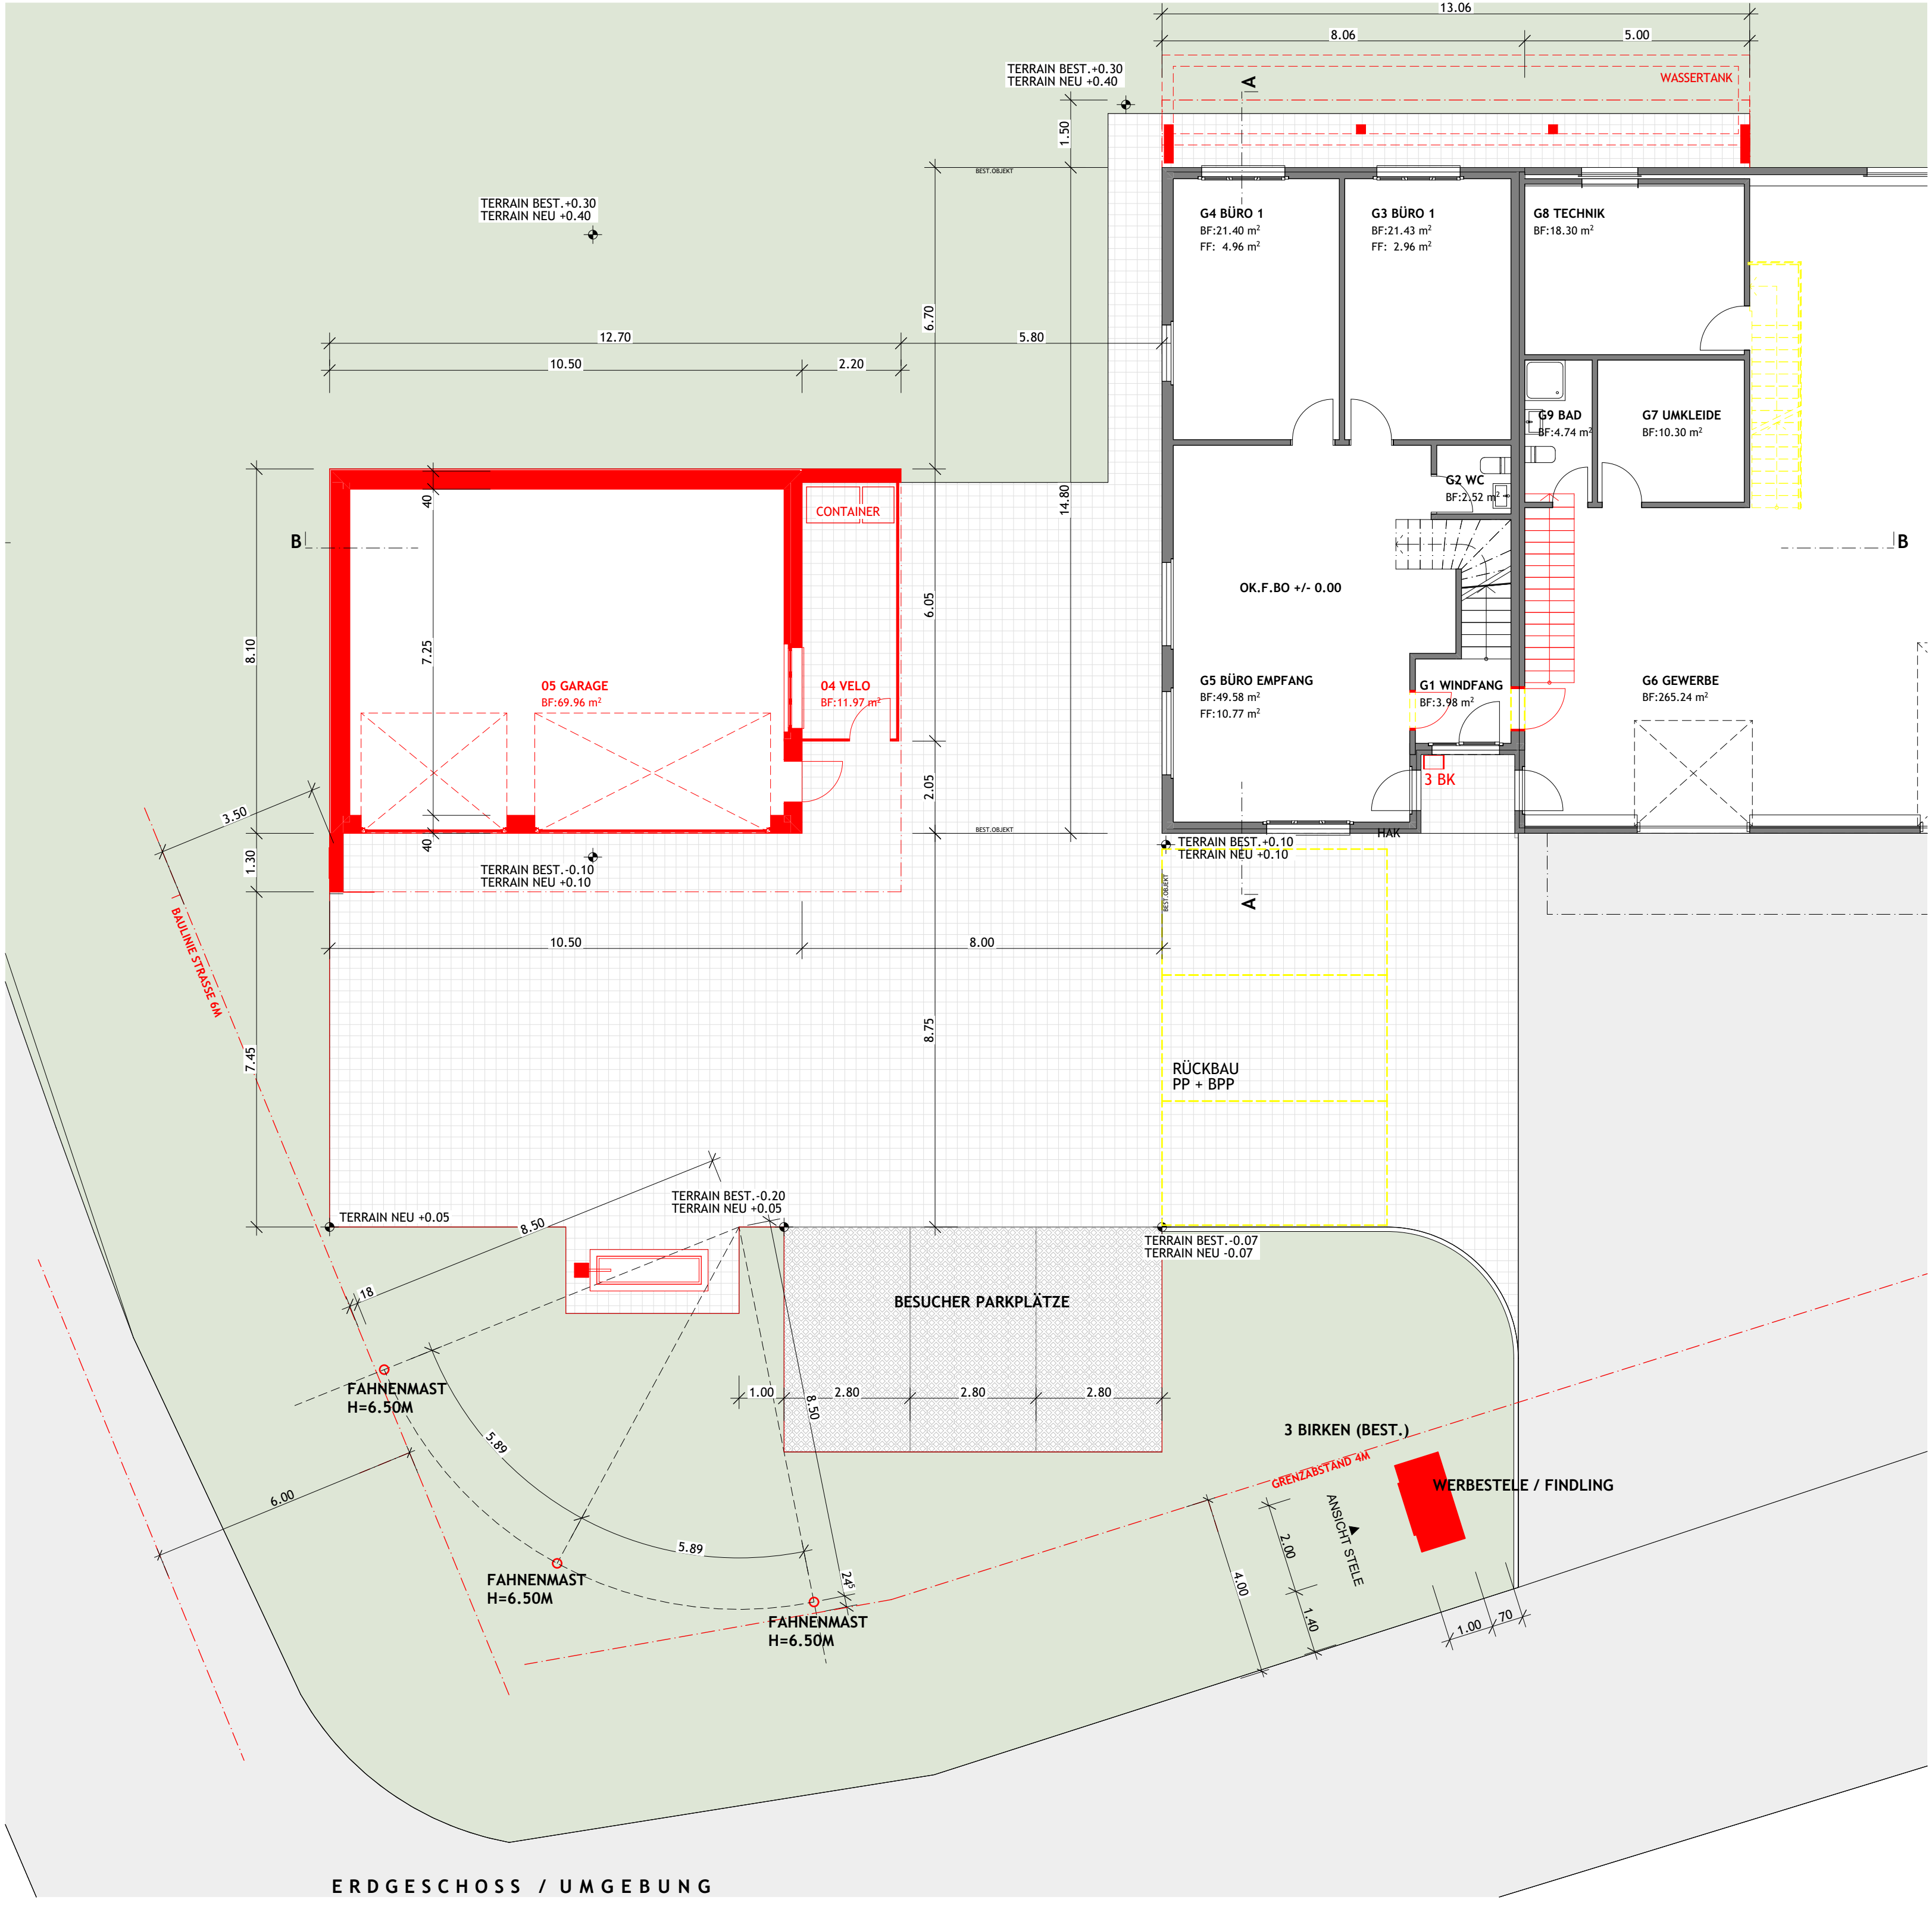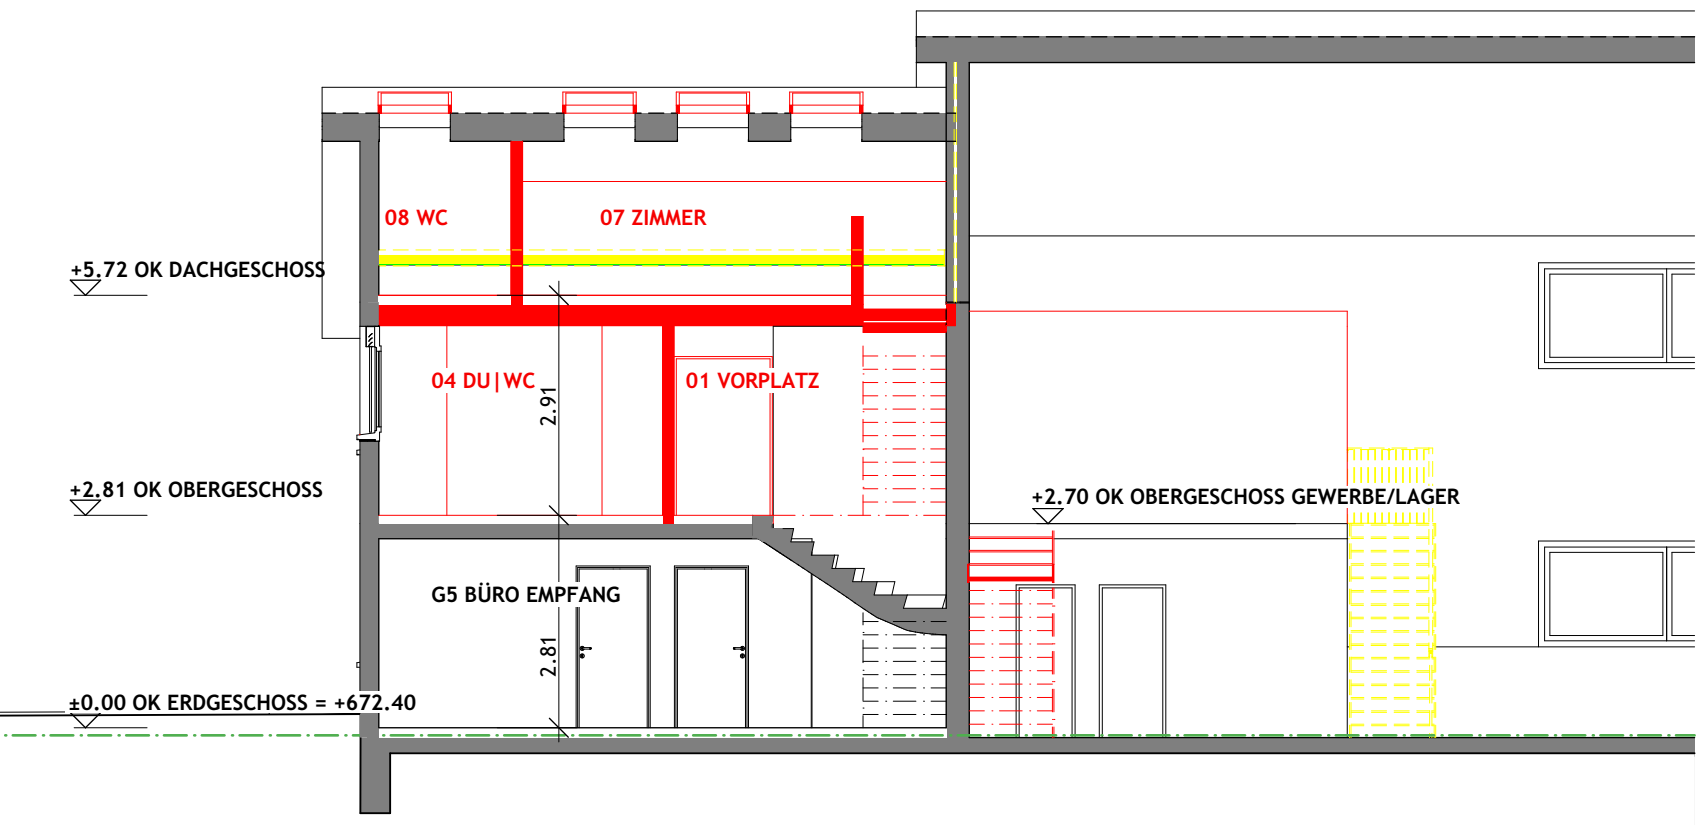

ERDGESCHOSS / UMGEBUNG

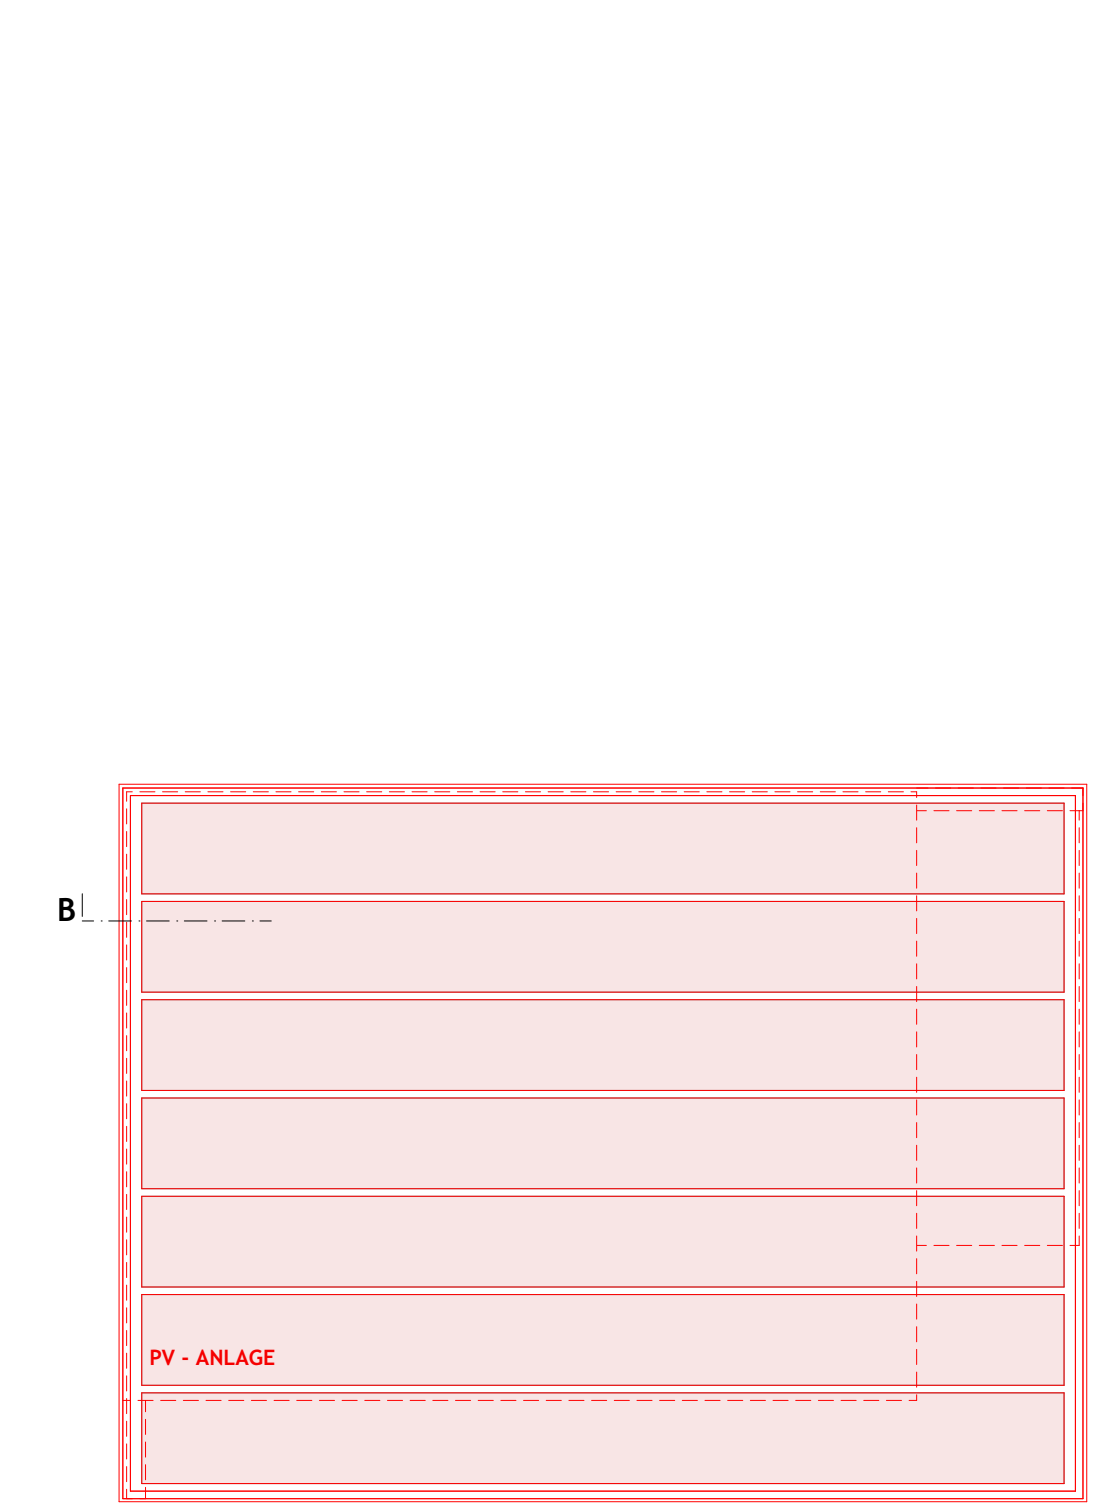

OBERGESCHOSS

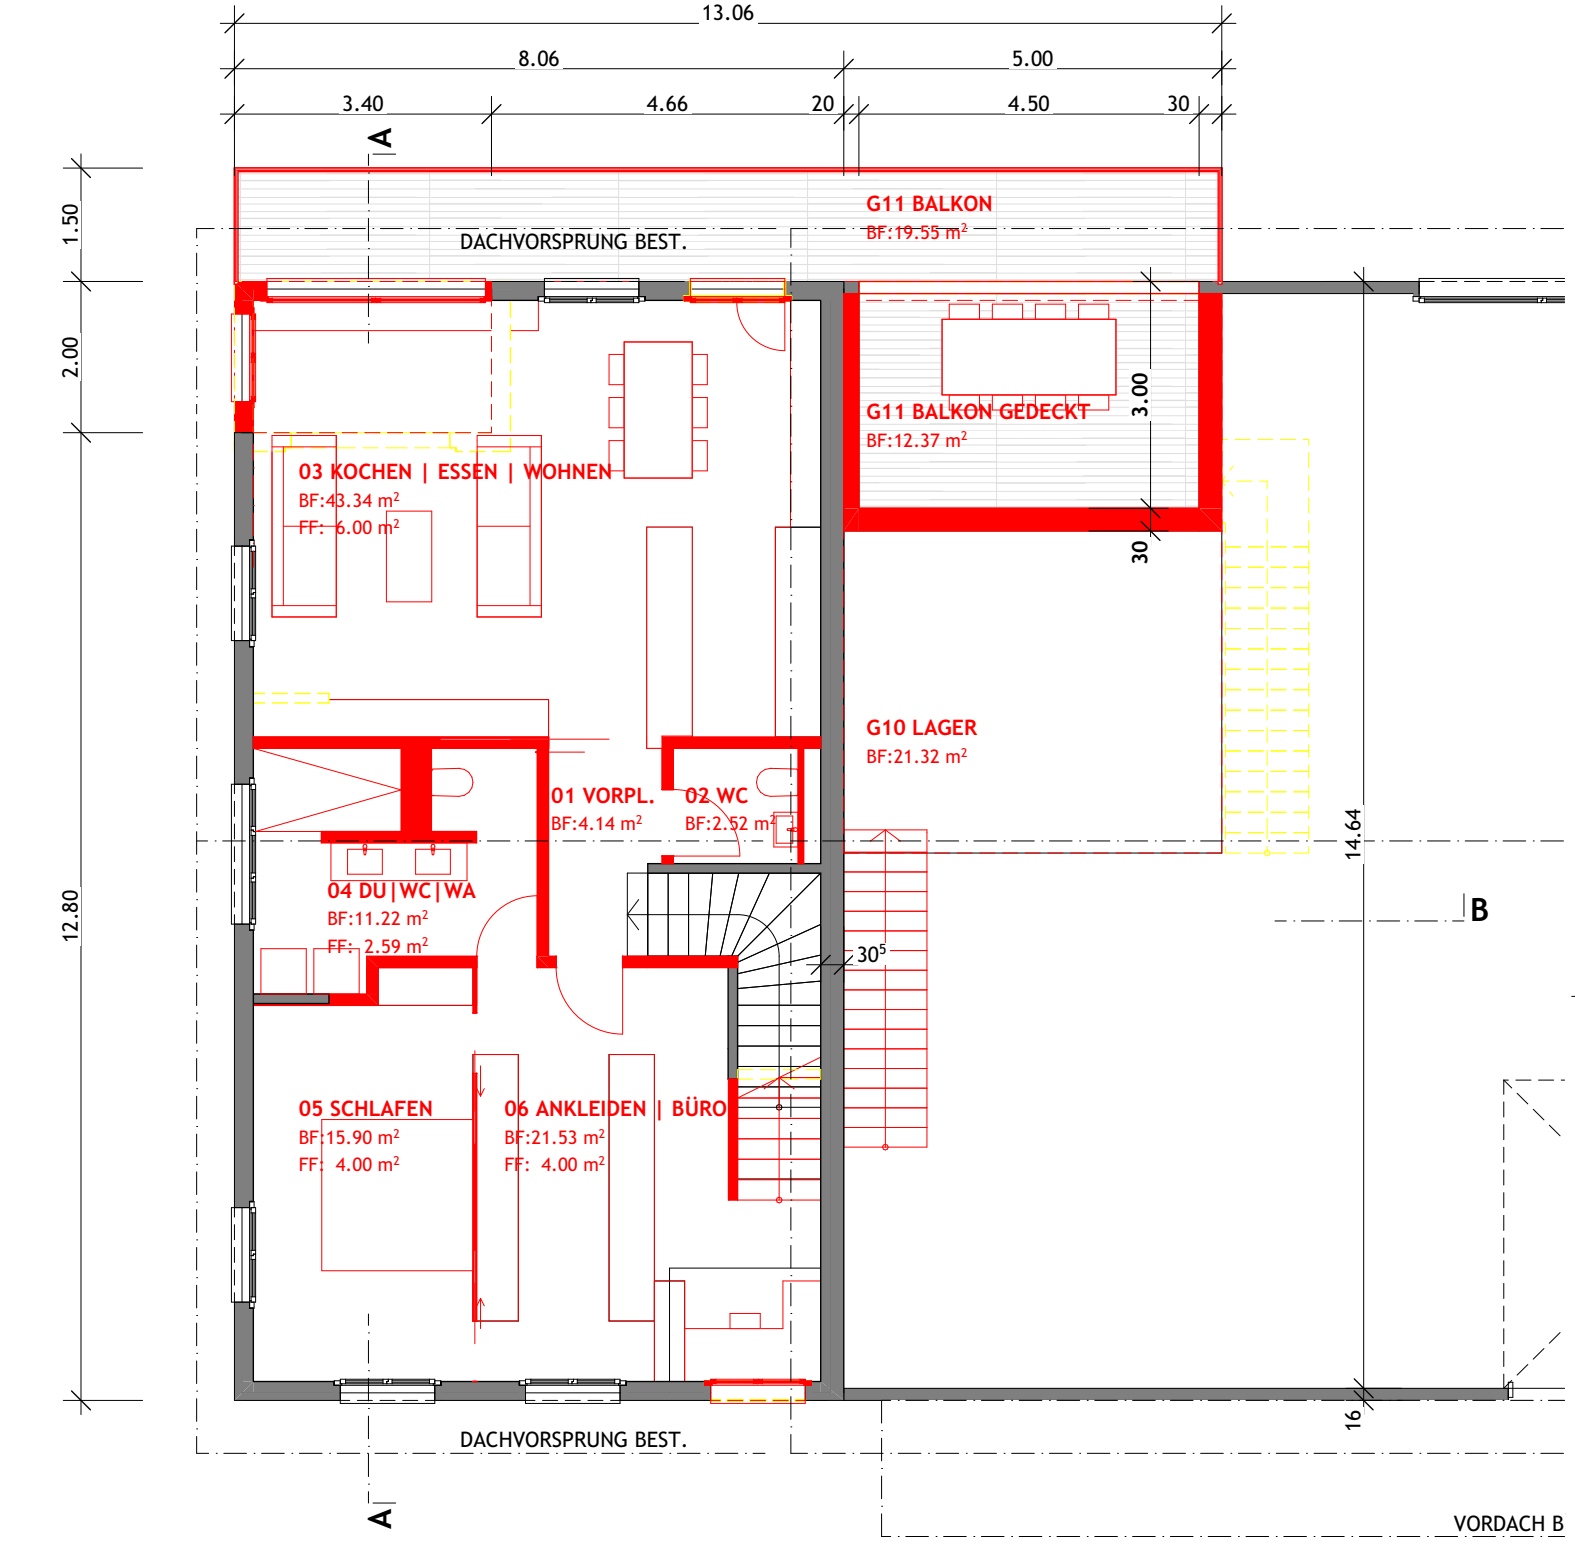

DACHGESCHOSS