



WIR PLANEN UND BAUEN FÜR ALLE

LBG Sursee
Architektur und Bau
Grenzstrasse 3b
6214 Schenkon

Architekturbüro / GU 041 925 82 46
Bauunternehmung 041 925 82 42
Fax 041 925 82 40
lbg@lbg-sursee.ch
www.lbg-sursee.ch

Bauprojekt


Neubau Remise

A21097-02

Bauherr:
Josef Widmer, Luzernerhof 1, 6025 Neudorf

Objekt:
Überdachung Balkon / Neue Eindeckung Ökonomiegebäude
Erstellung Mist- und Waschplatz / Neubau Remise,
Luzernerhof 1, 6025 Neudorf


Zeichner: MAS
Datum: 02.11.2021
Rev.: 12.11.2021
Mst: 1:100 Format: 90/50

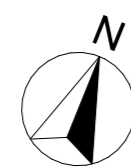


neues f. Bo. EG = ±0.00 = 657.012m ü. M.

Der Bauherr und Grundeigentümer :


Der Architekt :

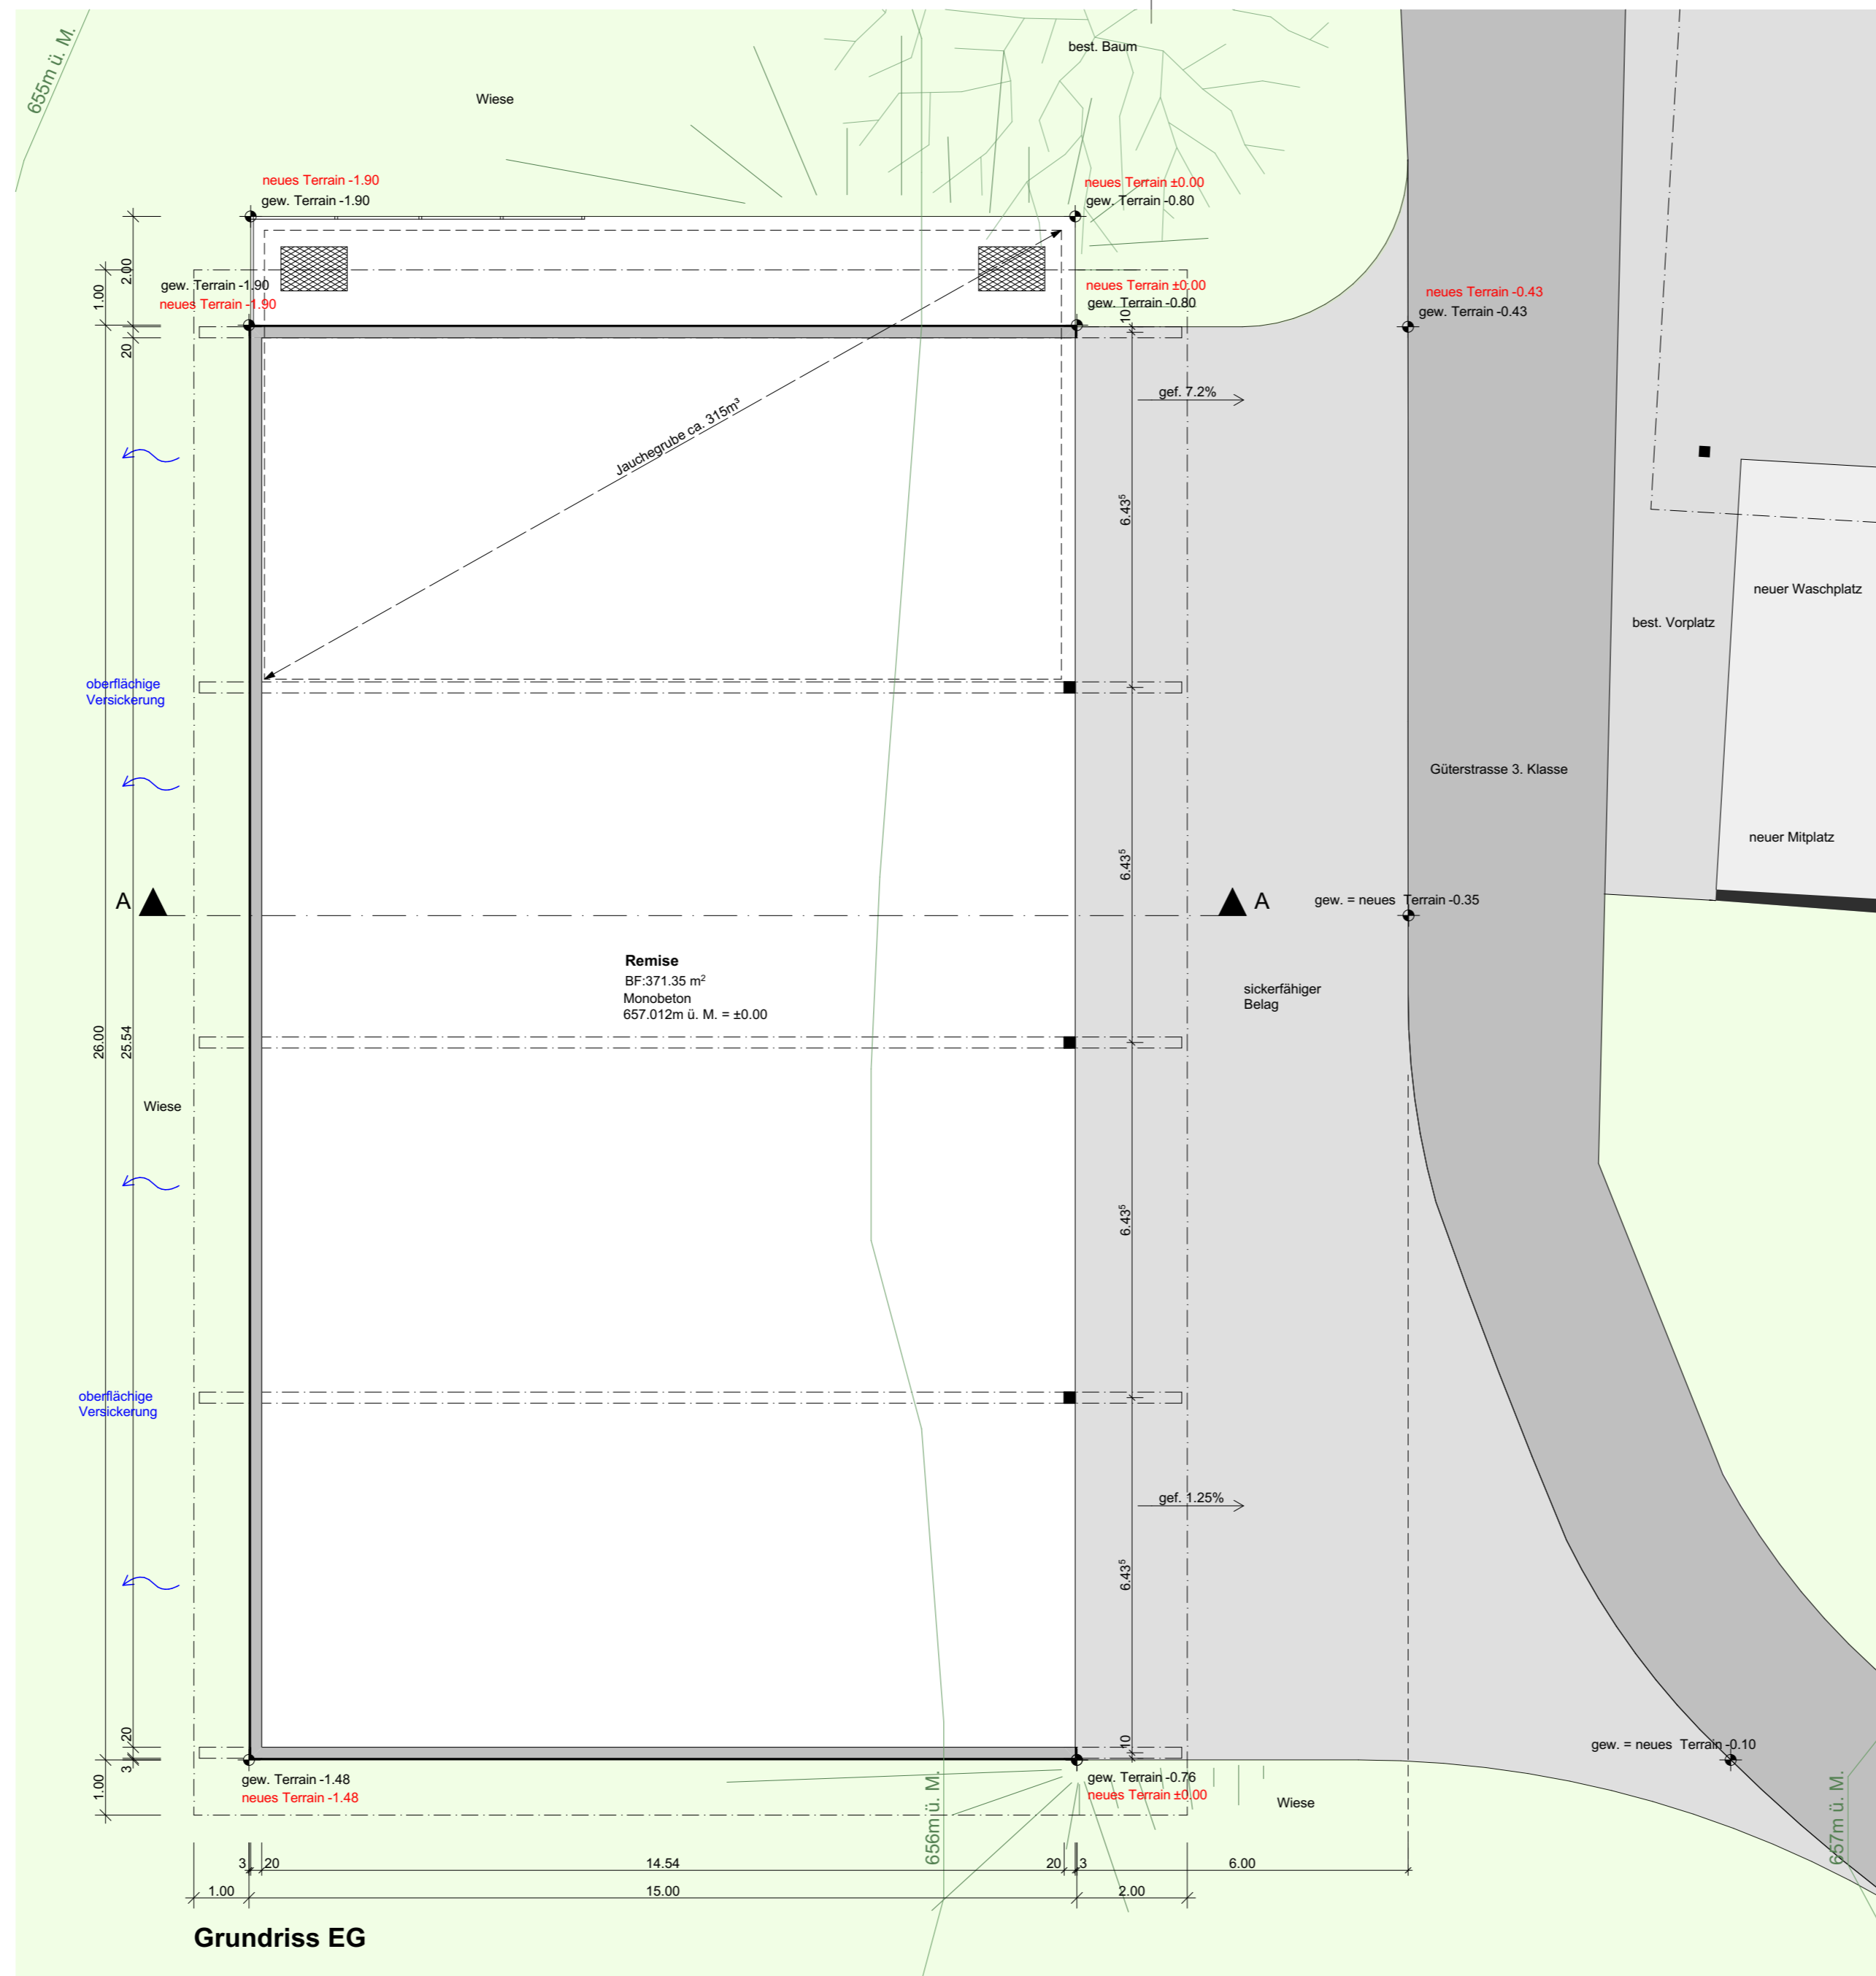


Grundriss EG

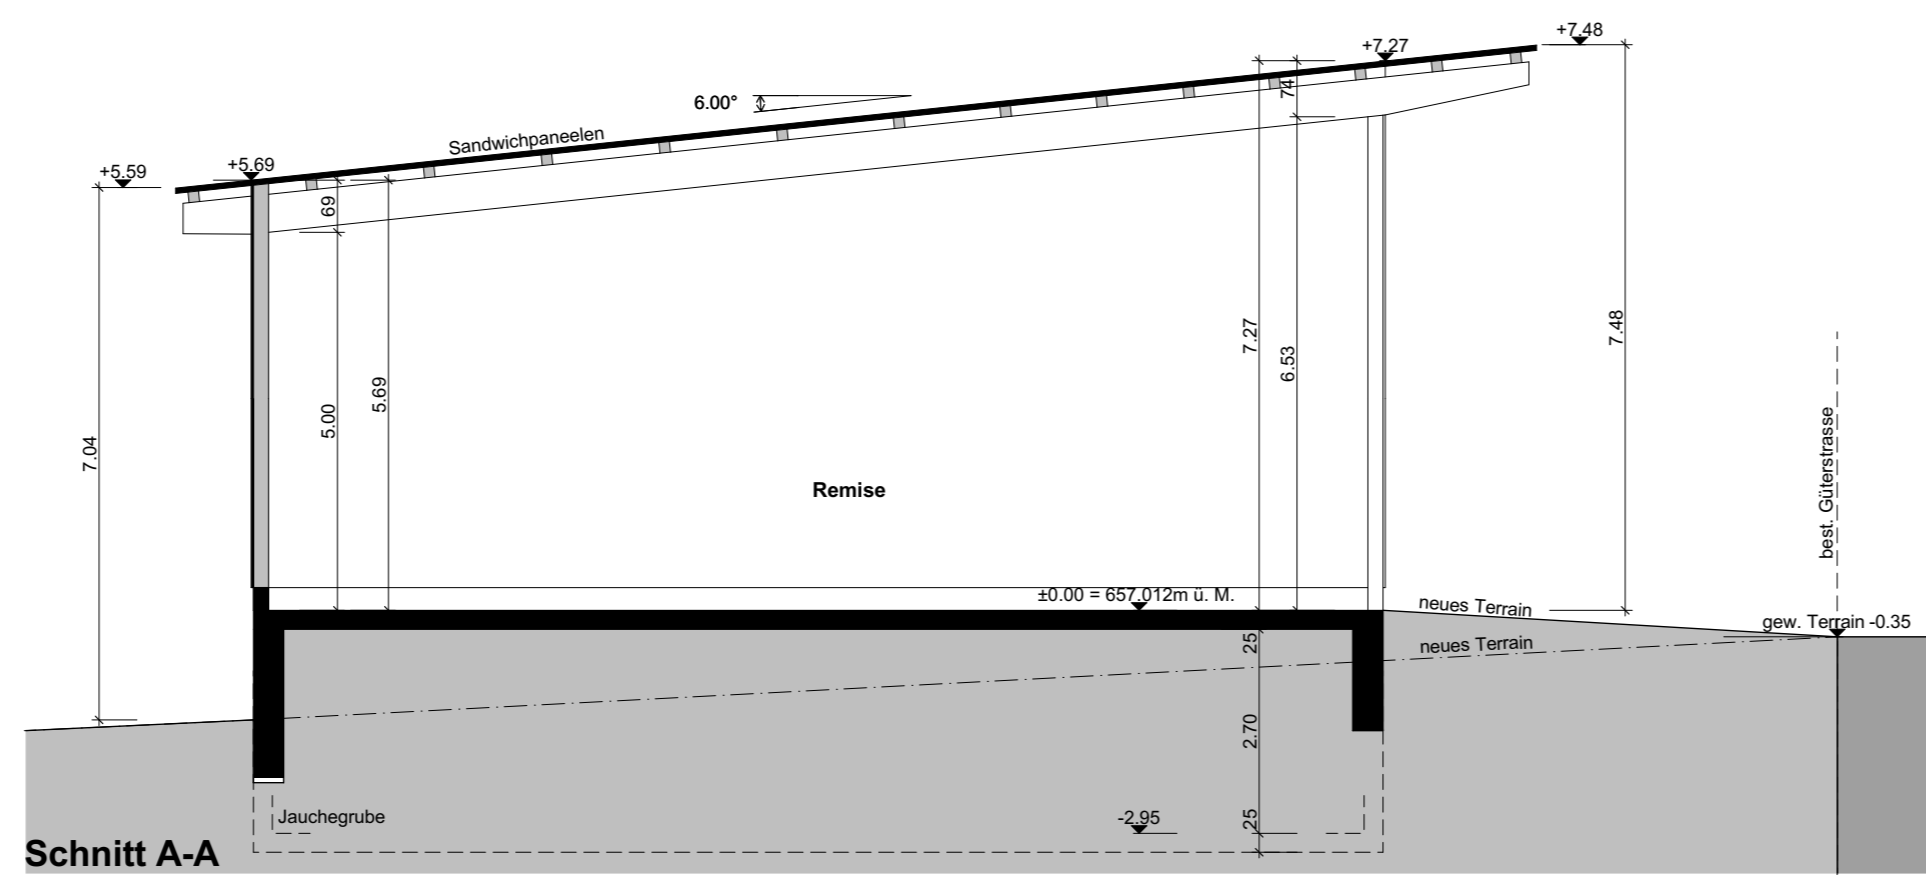


Schnitt A-A

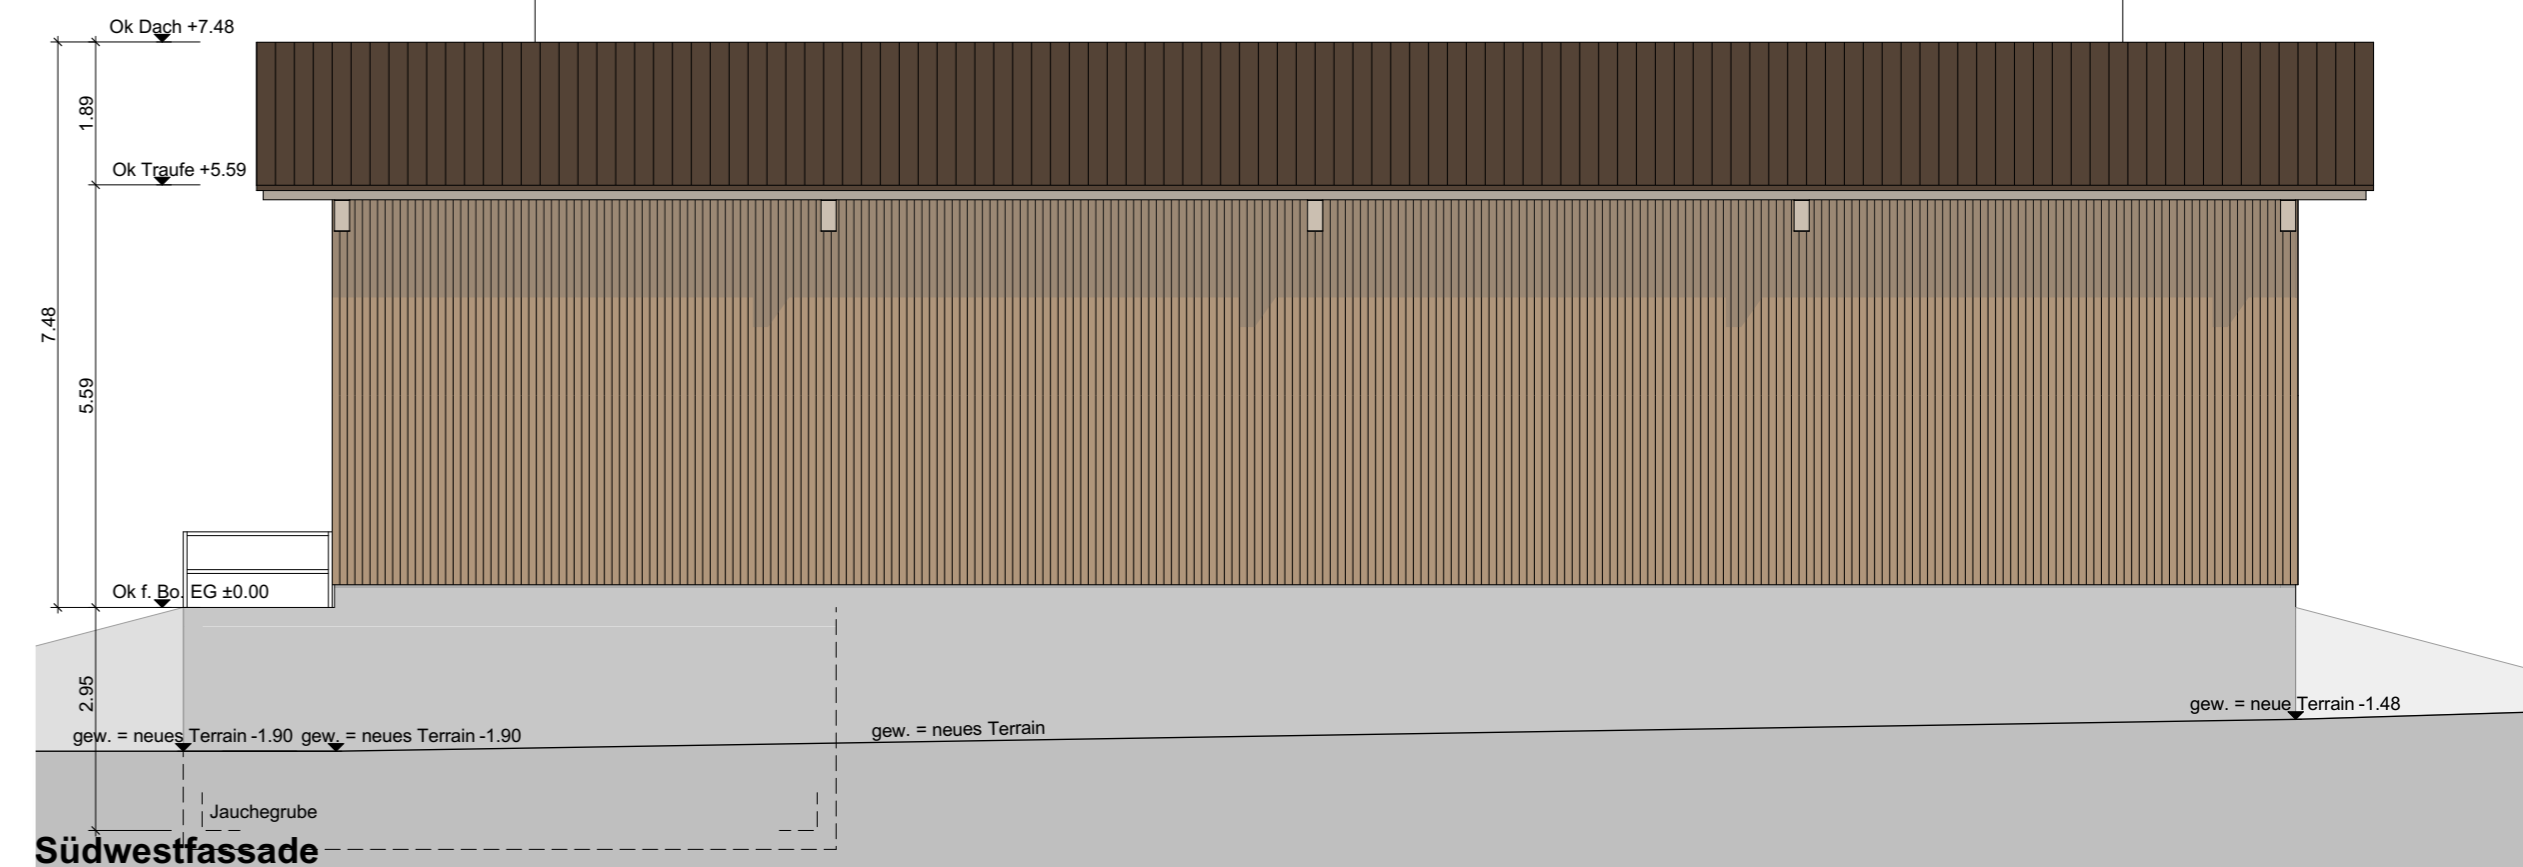


Südwestfassade

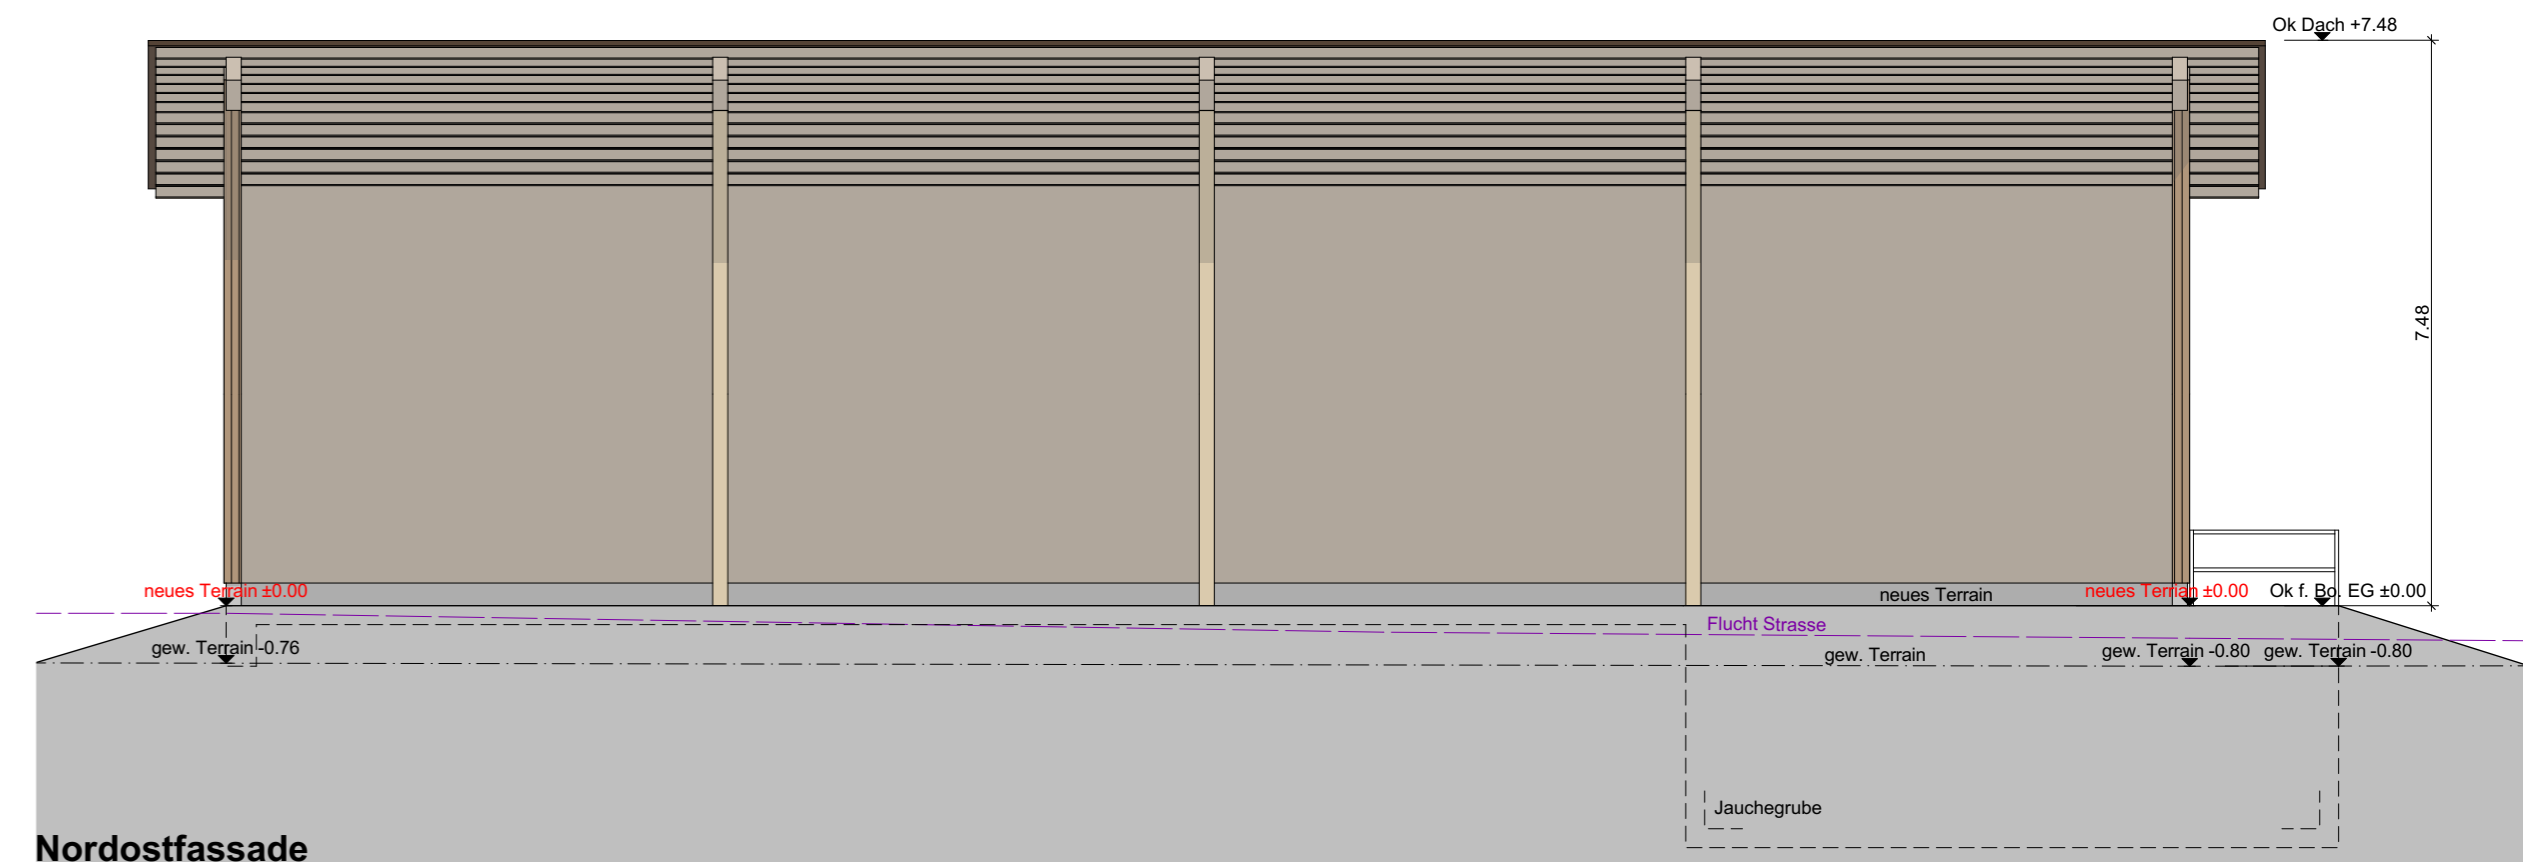

Nordostfassade

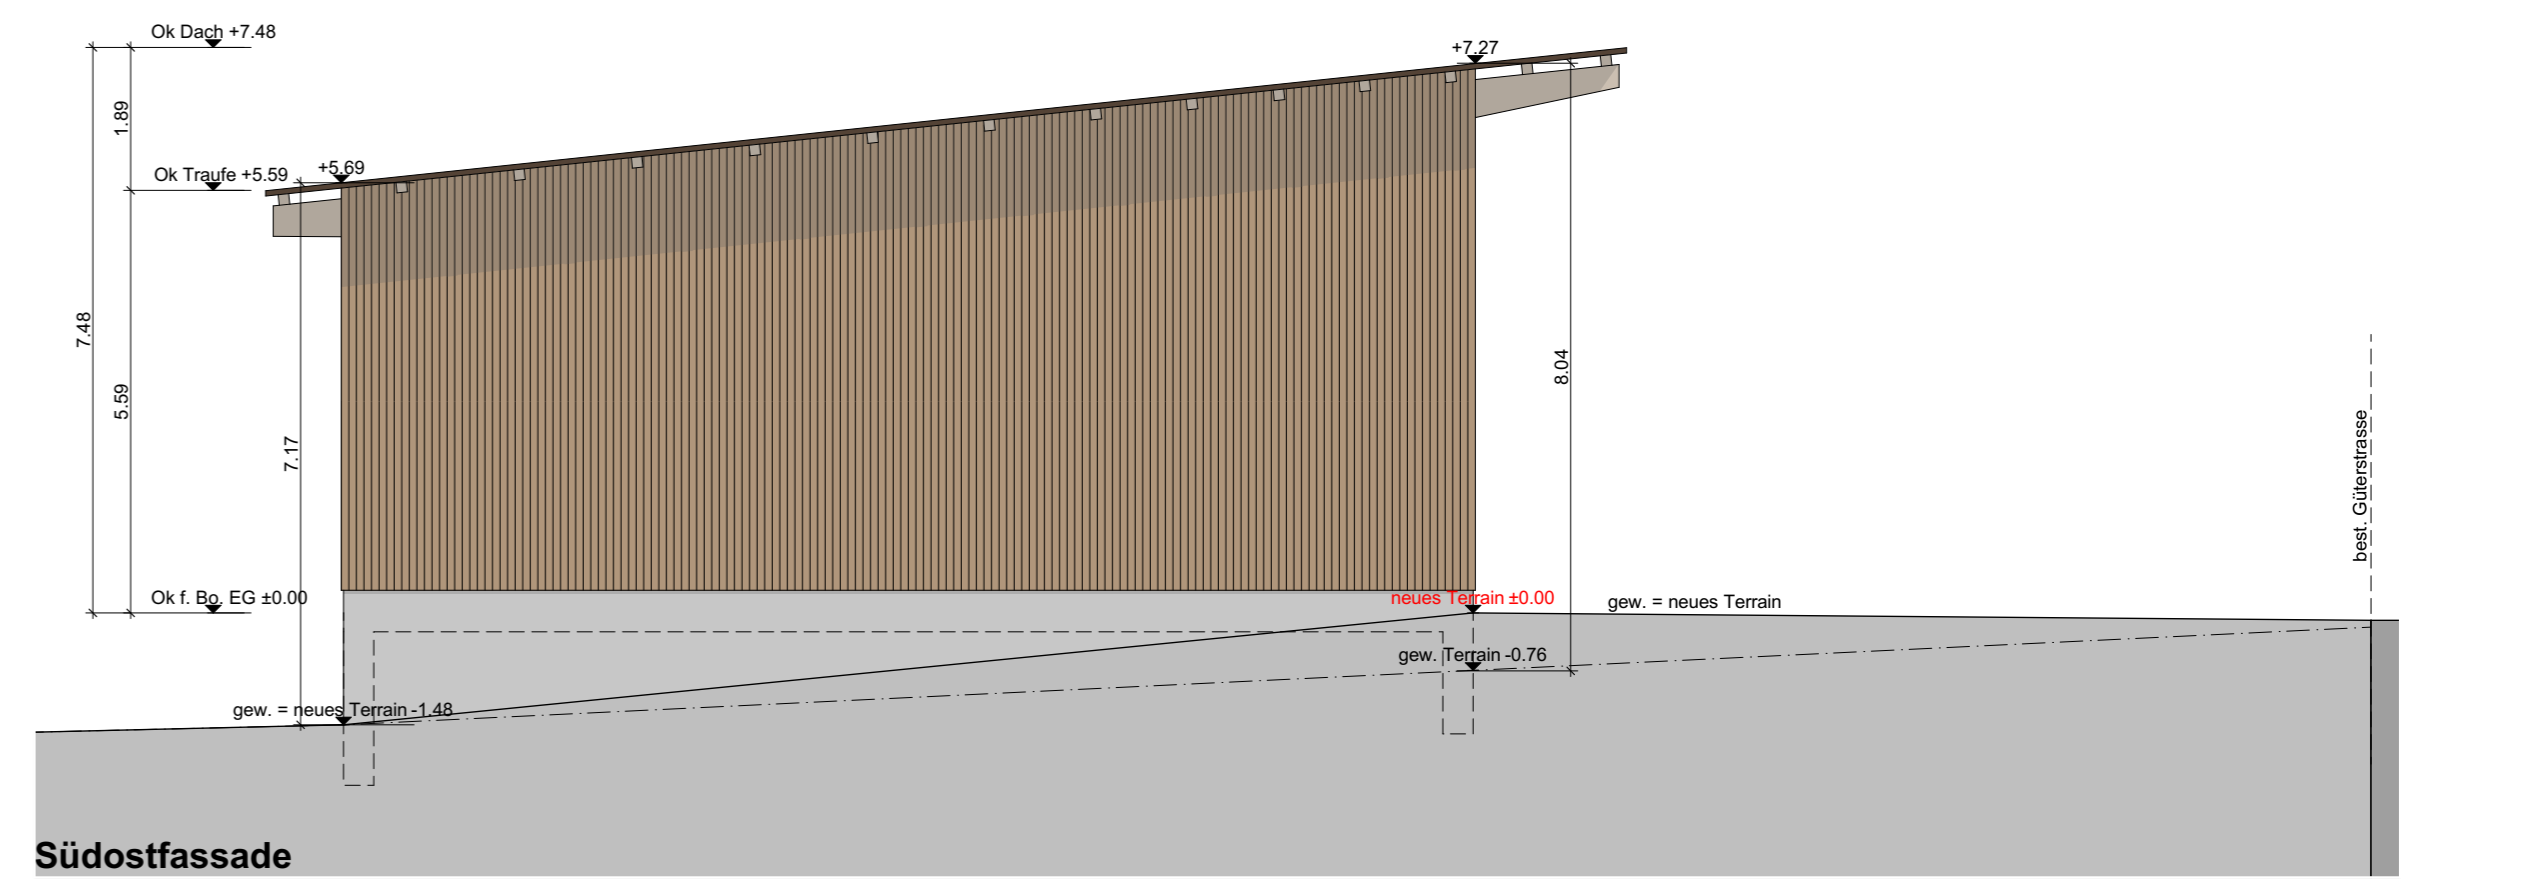

Südostfassade

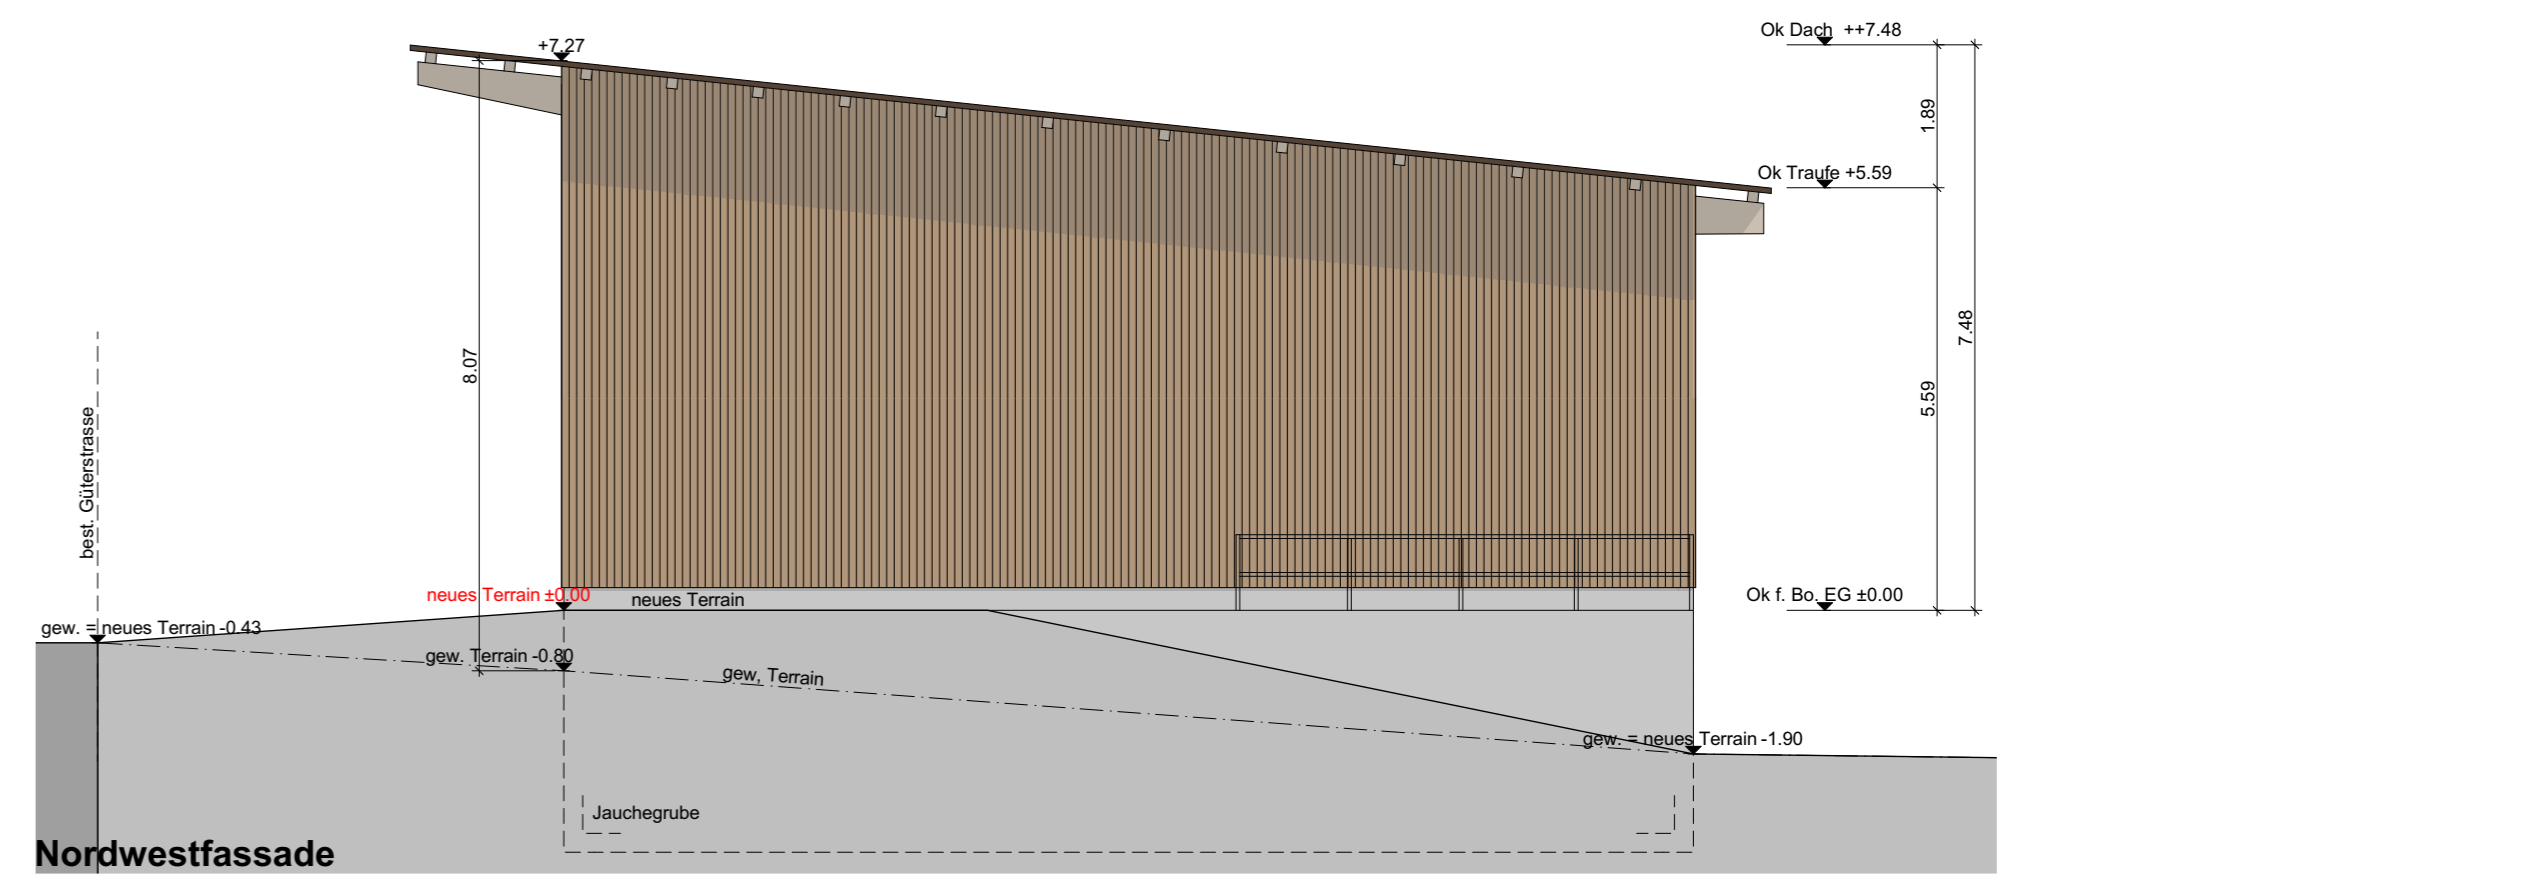

Nordwestfassade