

Bauprojekt

Bauherr:
Andreas Wey, Challere, 6215 Beromünster

Objekt:
Anbau Jagerstall, Challere, 6215 Beromünster



Zeichner: PR/JS
Datum: 03.06.2022
Rev.: 21.07.2022
Mst: 1:100 / Format: 84/30

■ Neu ■ Abbruch ■ Bestand


Der Bauherr und
Grundeigentümer :

Der Architekt :


Der Gesamtleiter (QS Verantwortlicher Brandschutz): Fabienne Hurschler

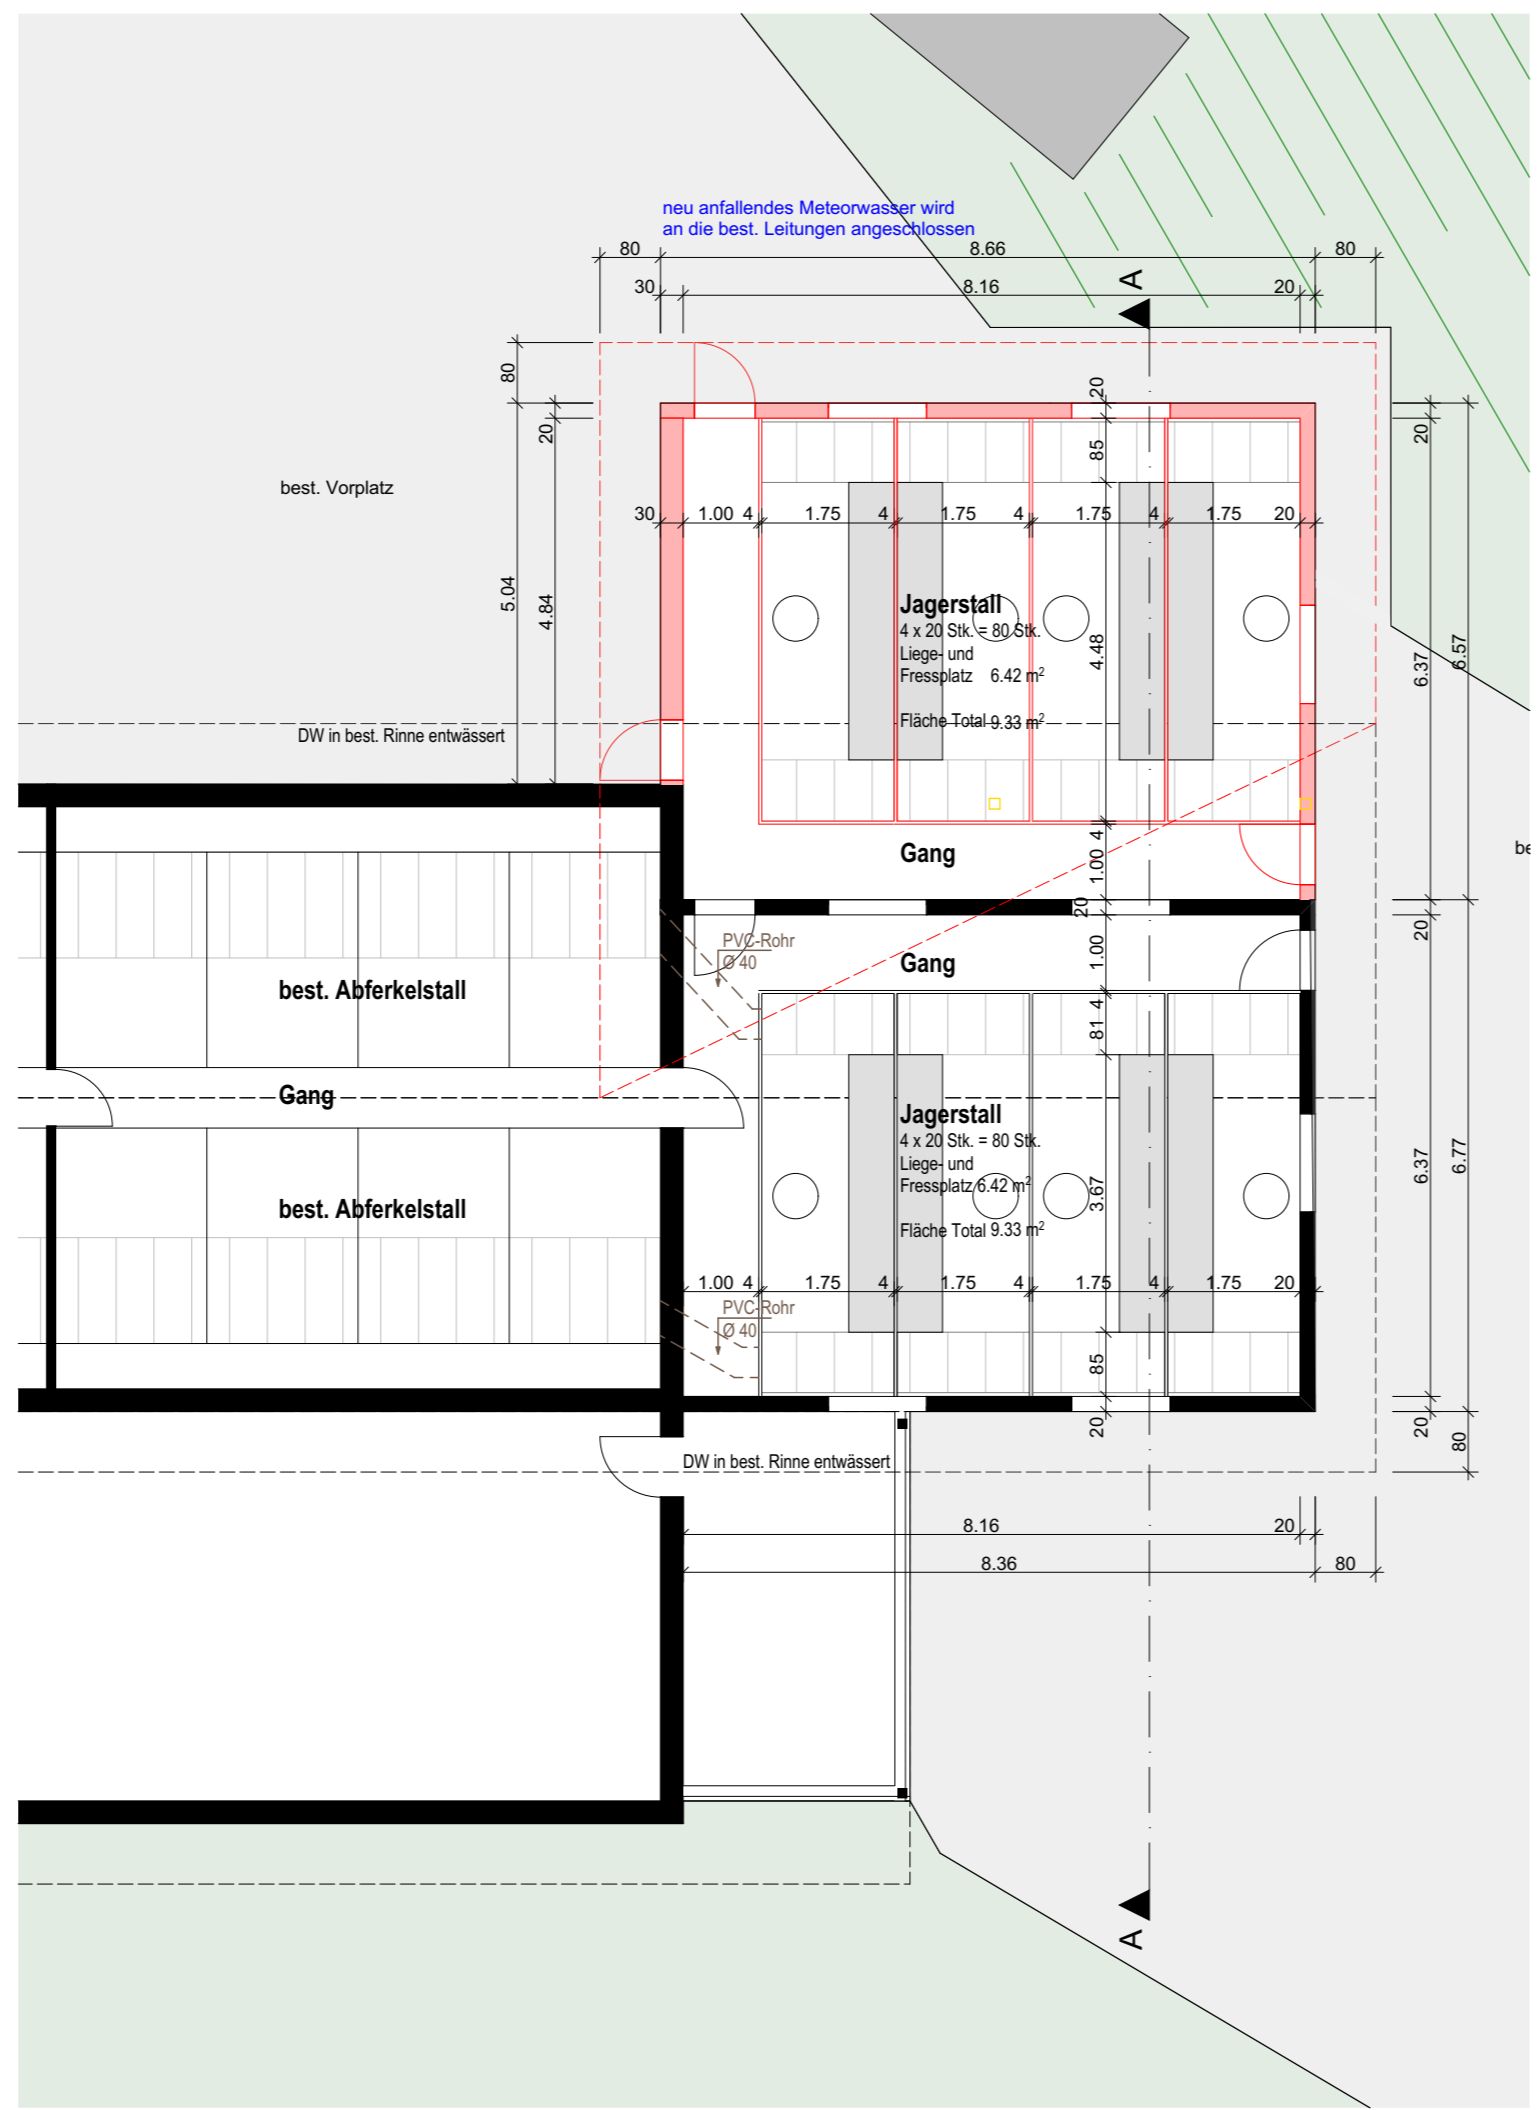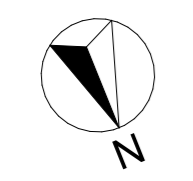


Erdgeschoss

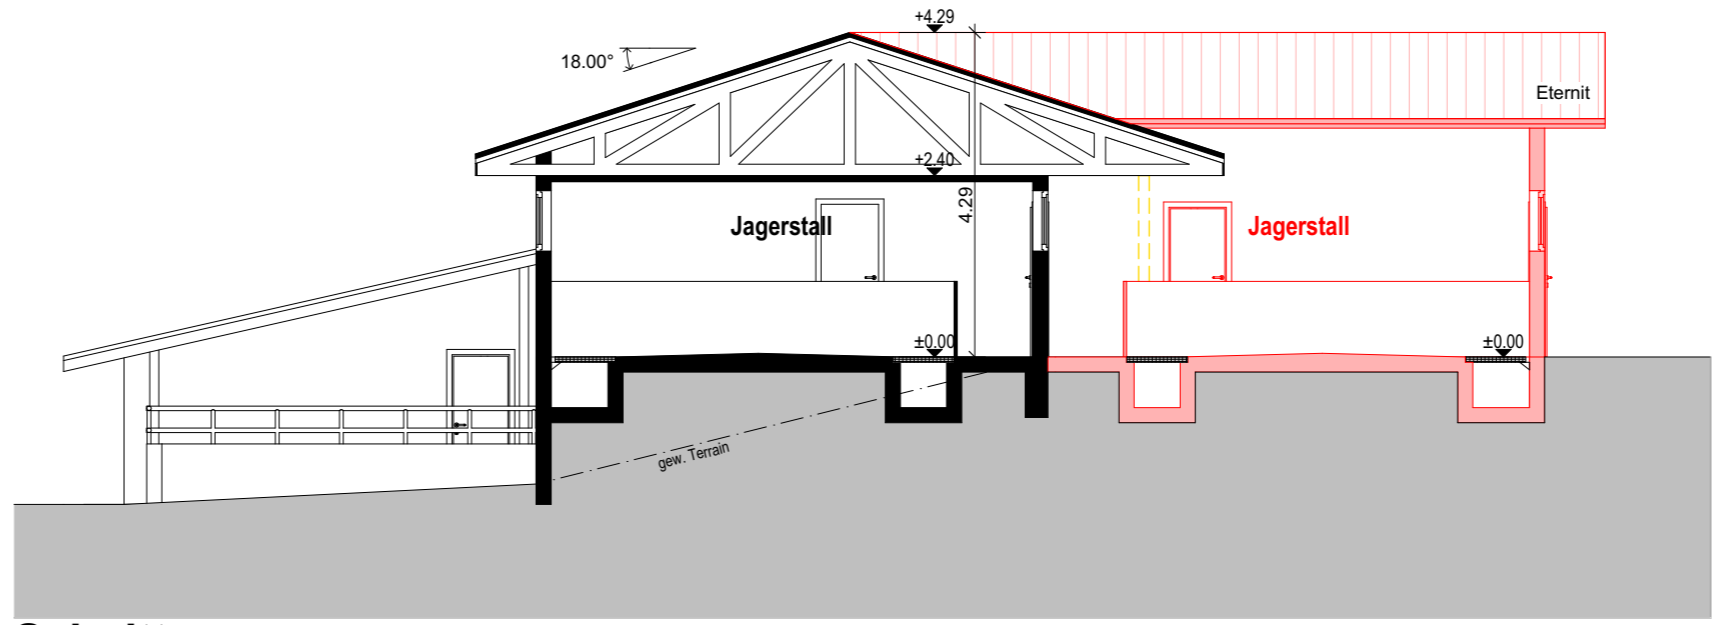


Schnitt

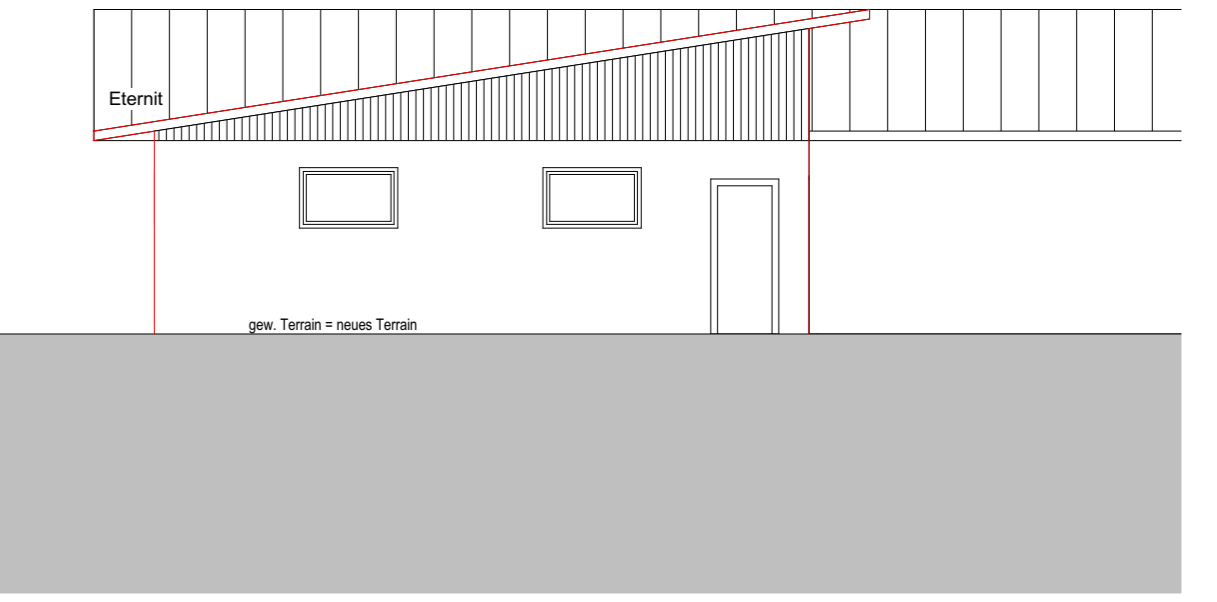

Südwestfassade

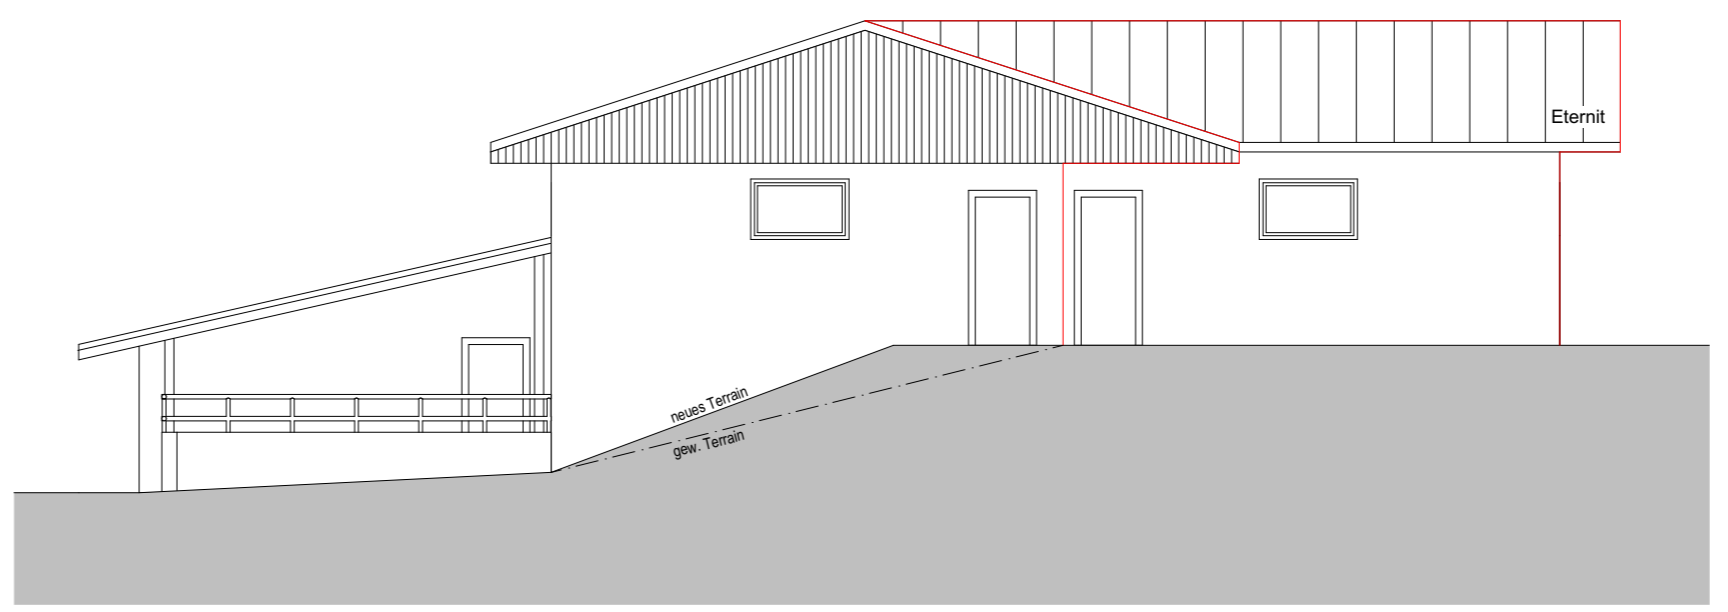

Nordwestfassade

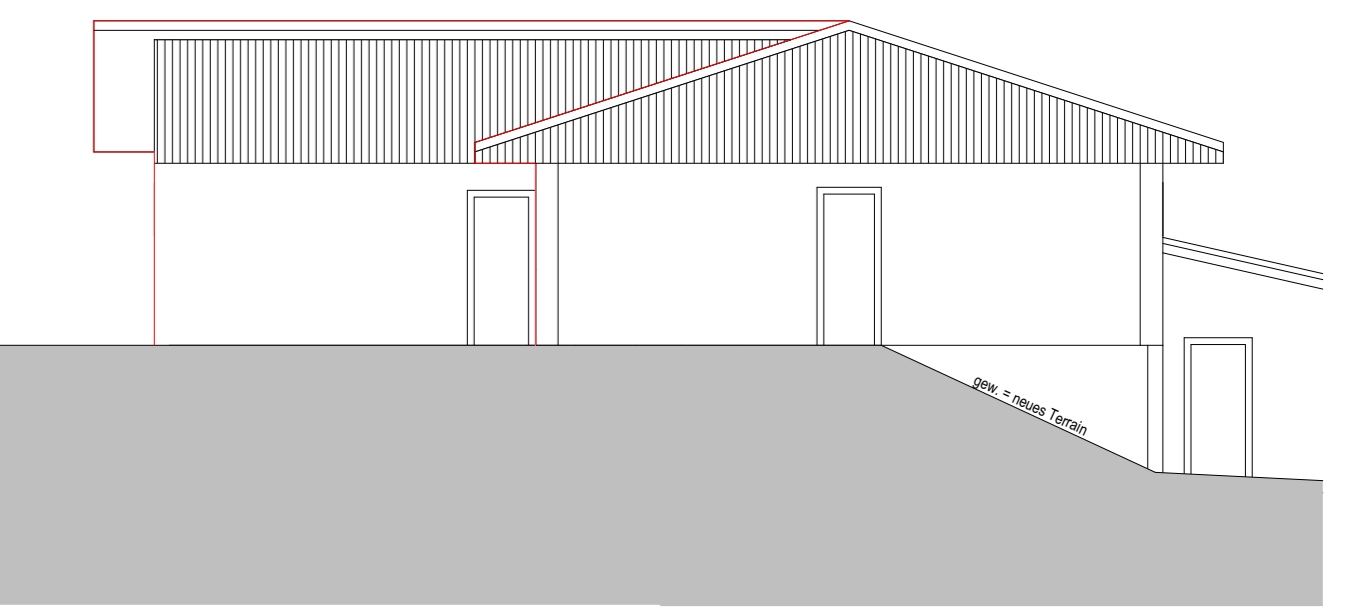

Südostfassade