

Bauprojekt

Bauherr:
Andreas Wey, Challere, 6215 Beromünster



Zeichner: PRJS
Datum: 03.06.2022
Rev.: 21.07.2022
Mst: 1:100 / Format: 84/60

Neu Abbruch Bestand


Der Bauherr und Grundeigentümer:

Der Architekt:


Der Gesamtleiter (QS Verantwortlicher Brandschutz): Fabienne Hurschler

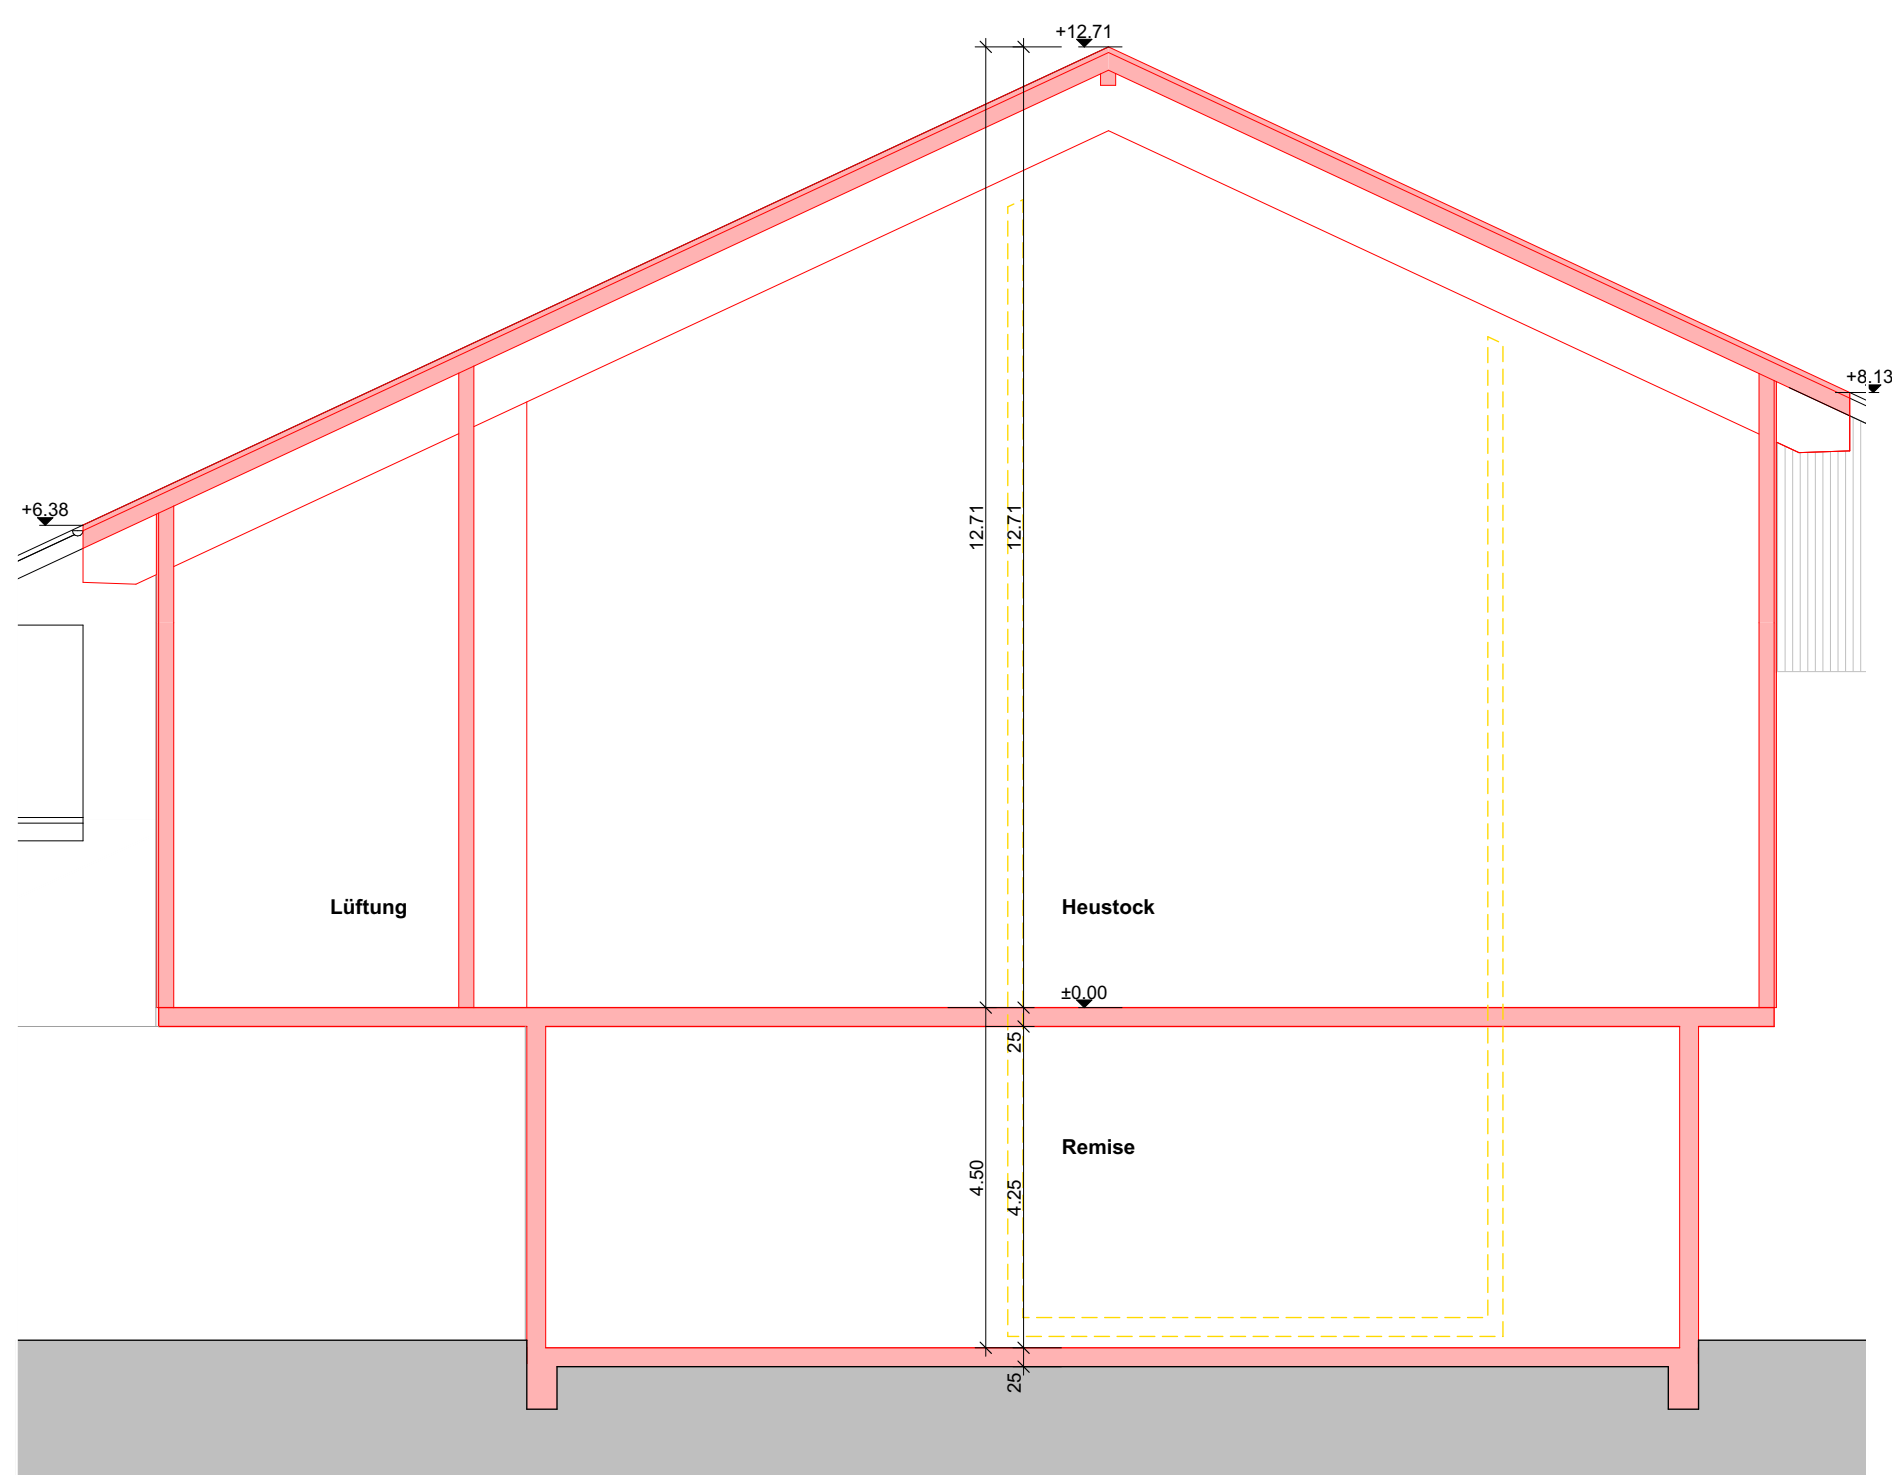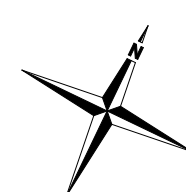


Schnitt

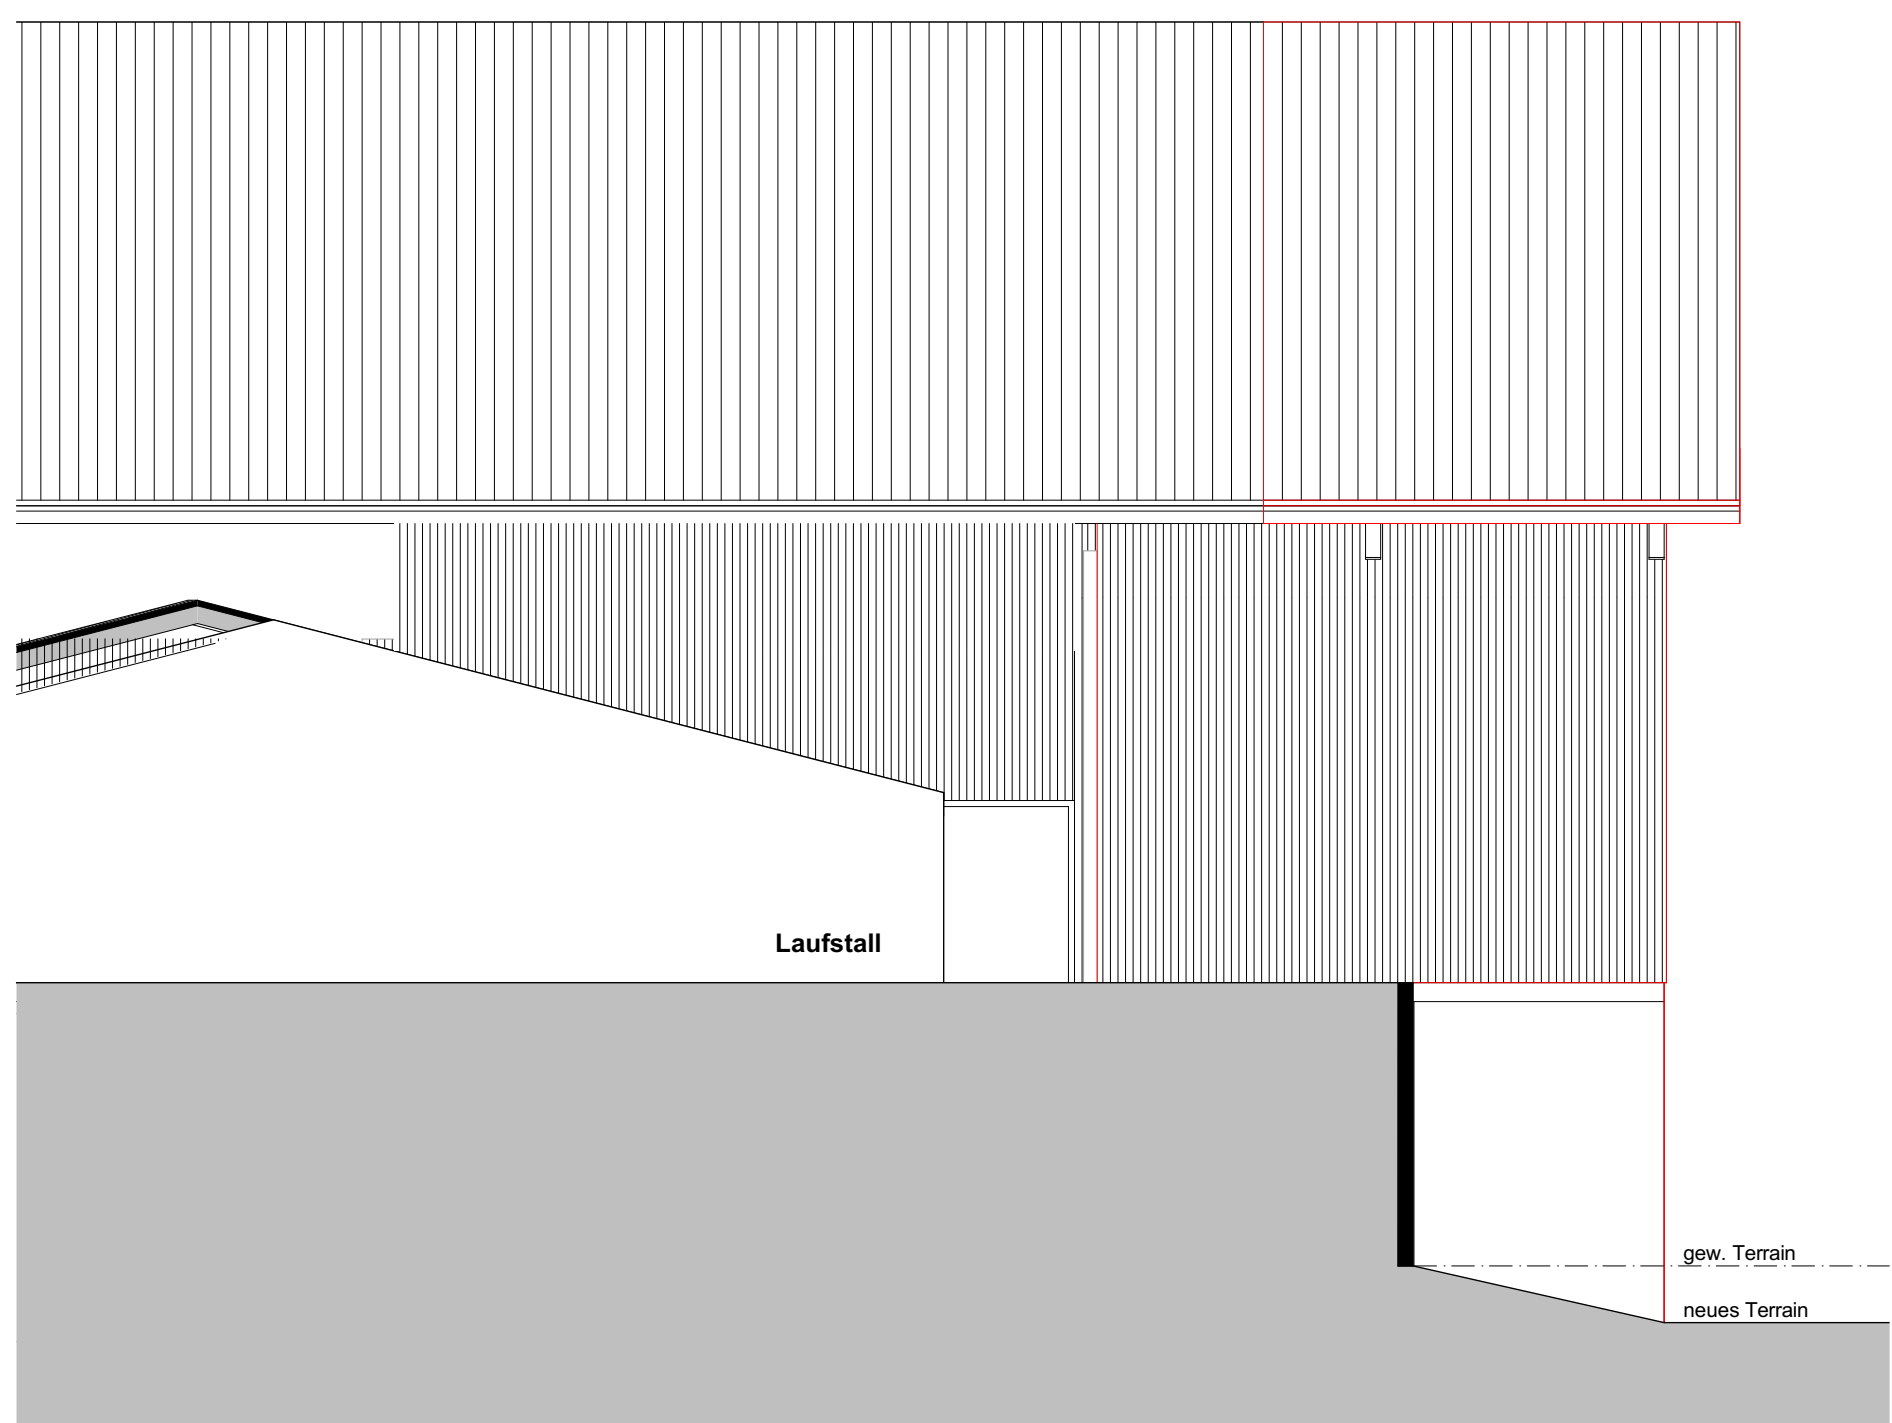


Südostfassade

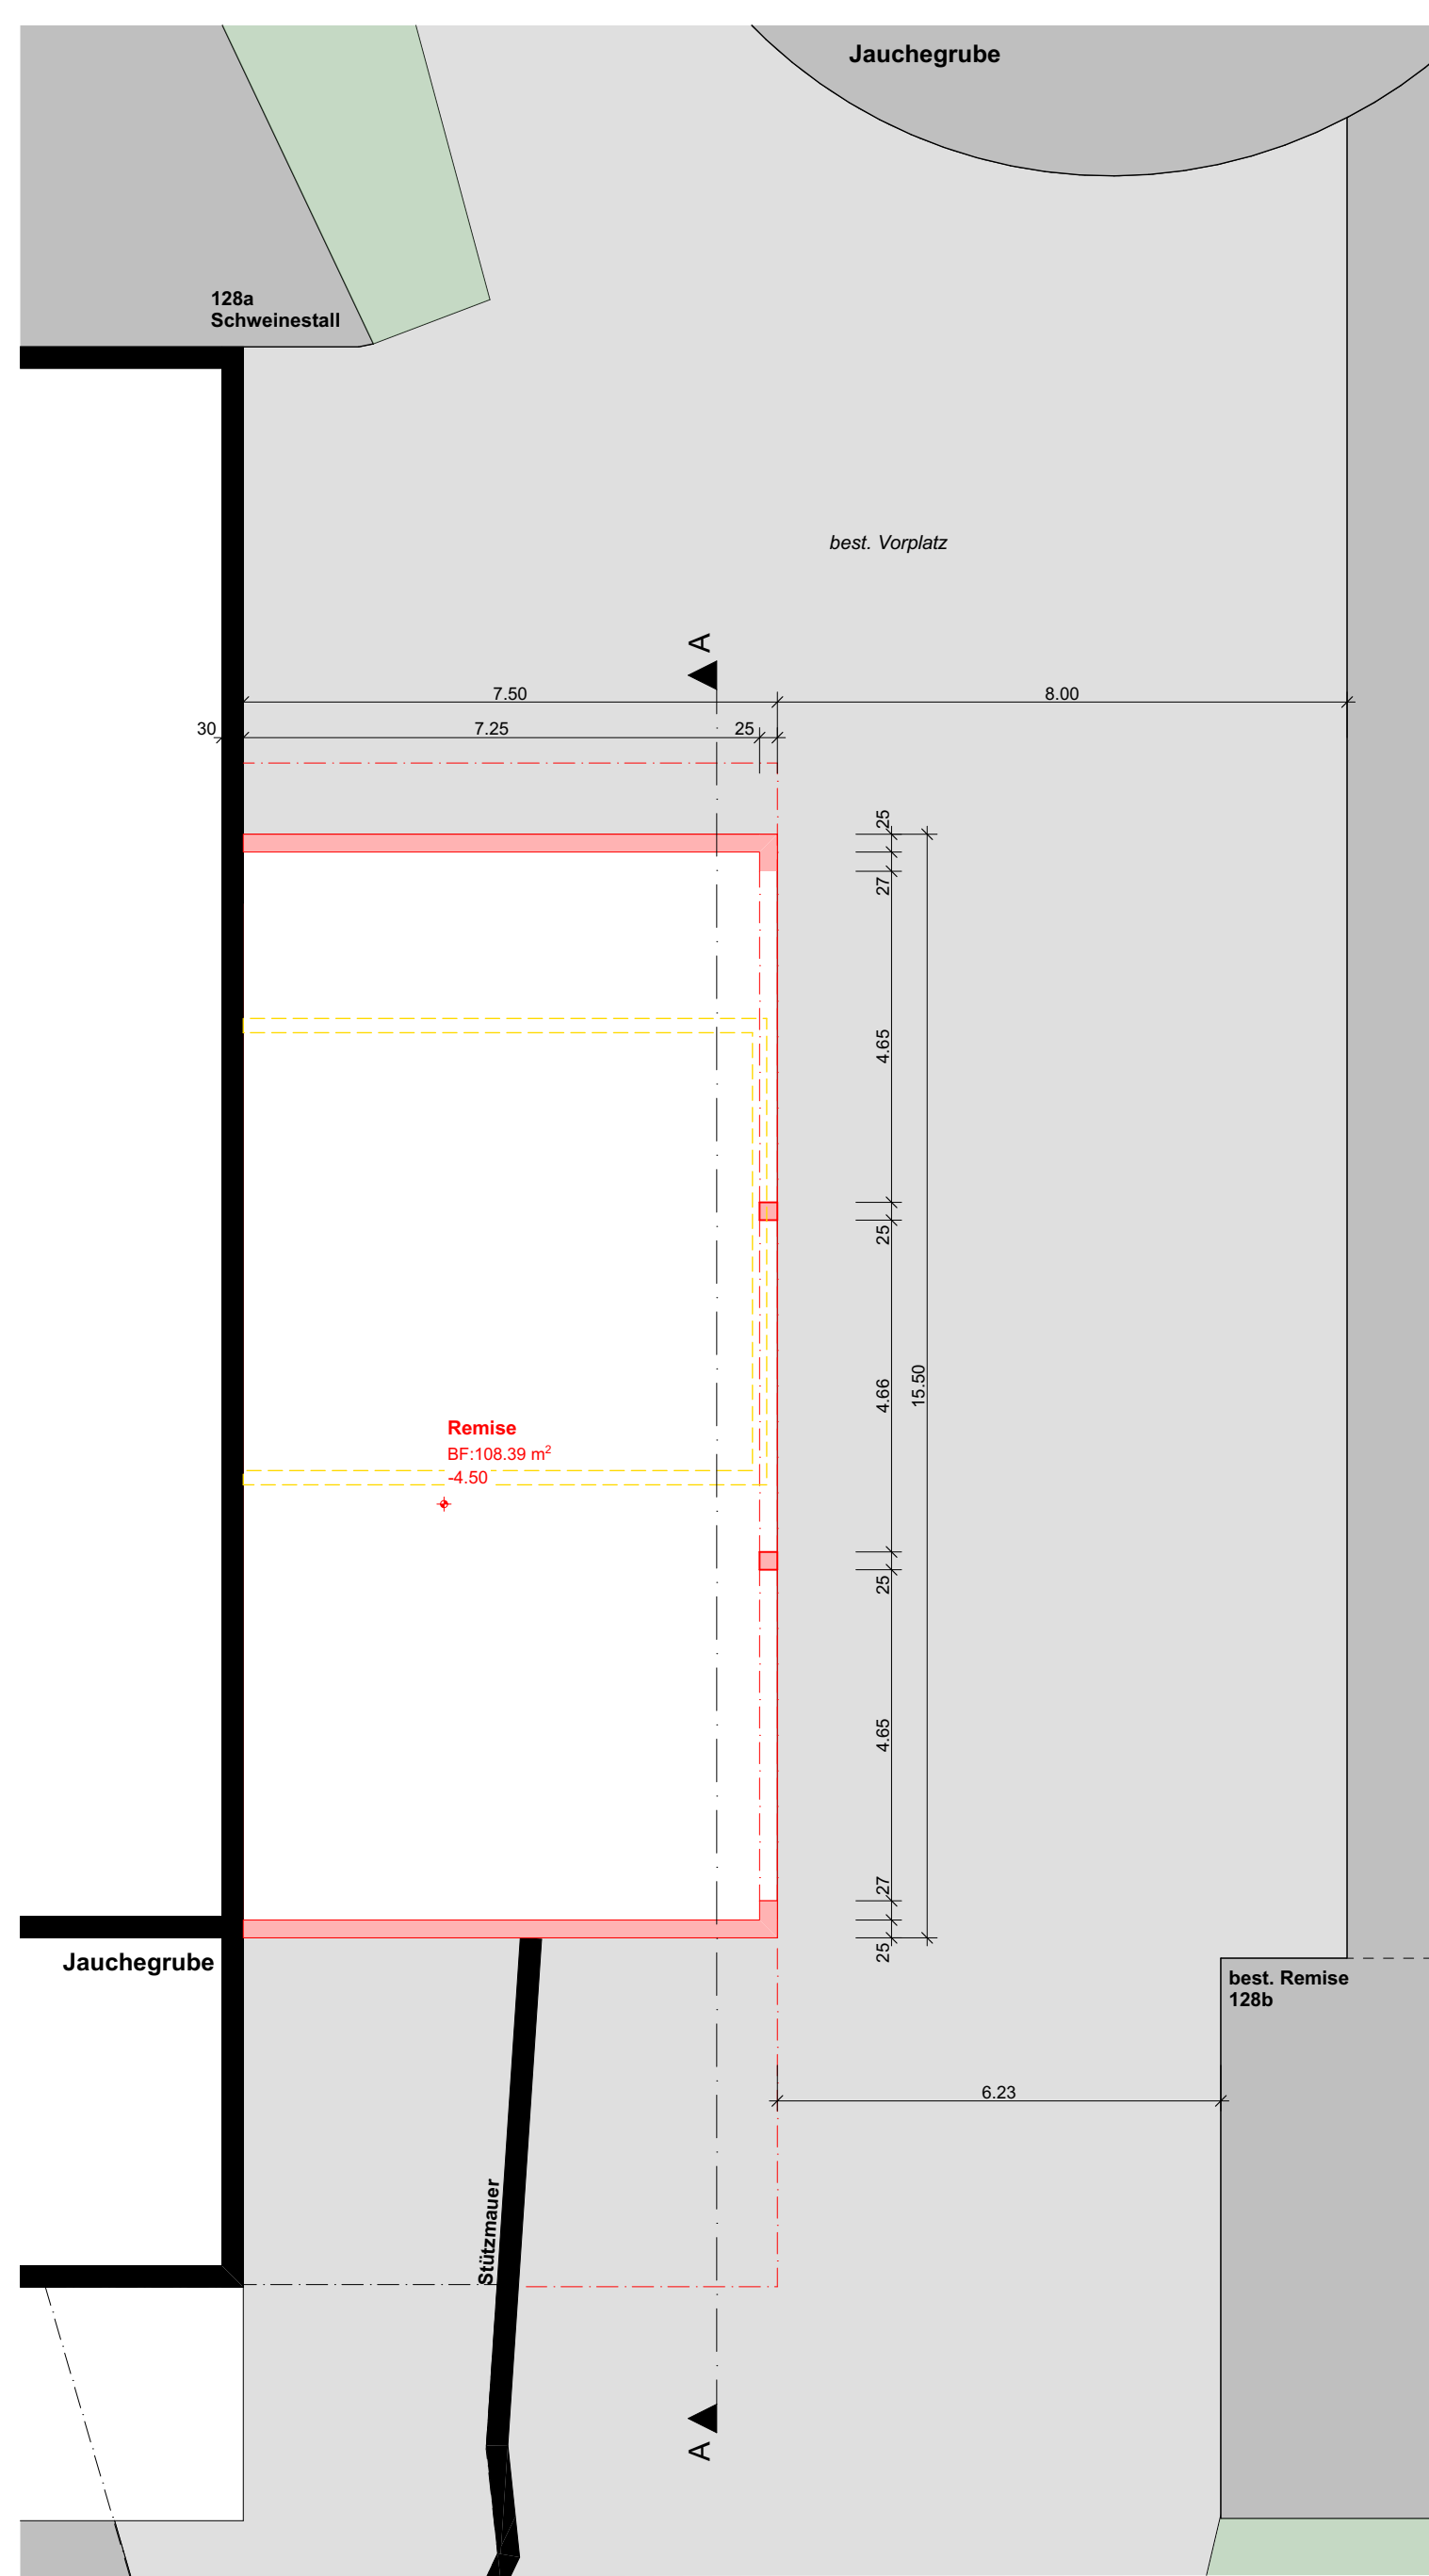


Untergeschoss

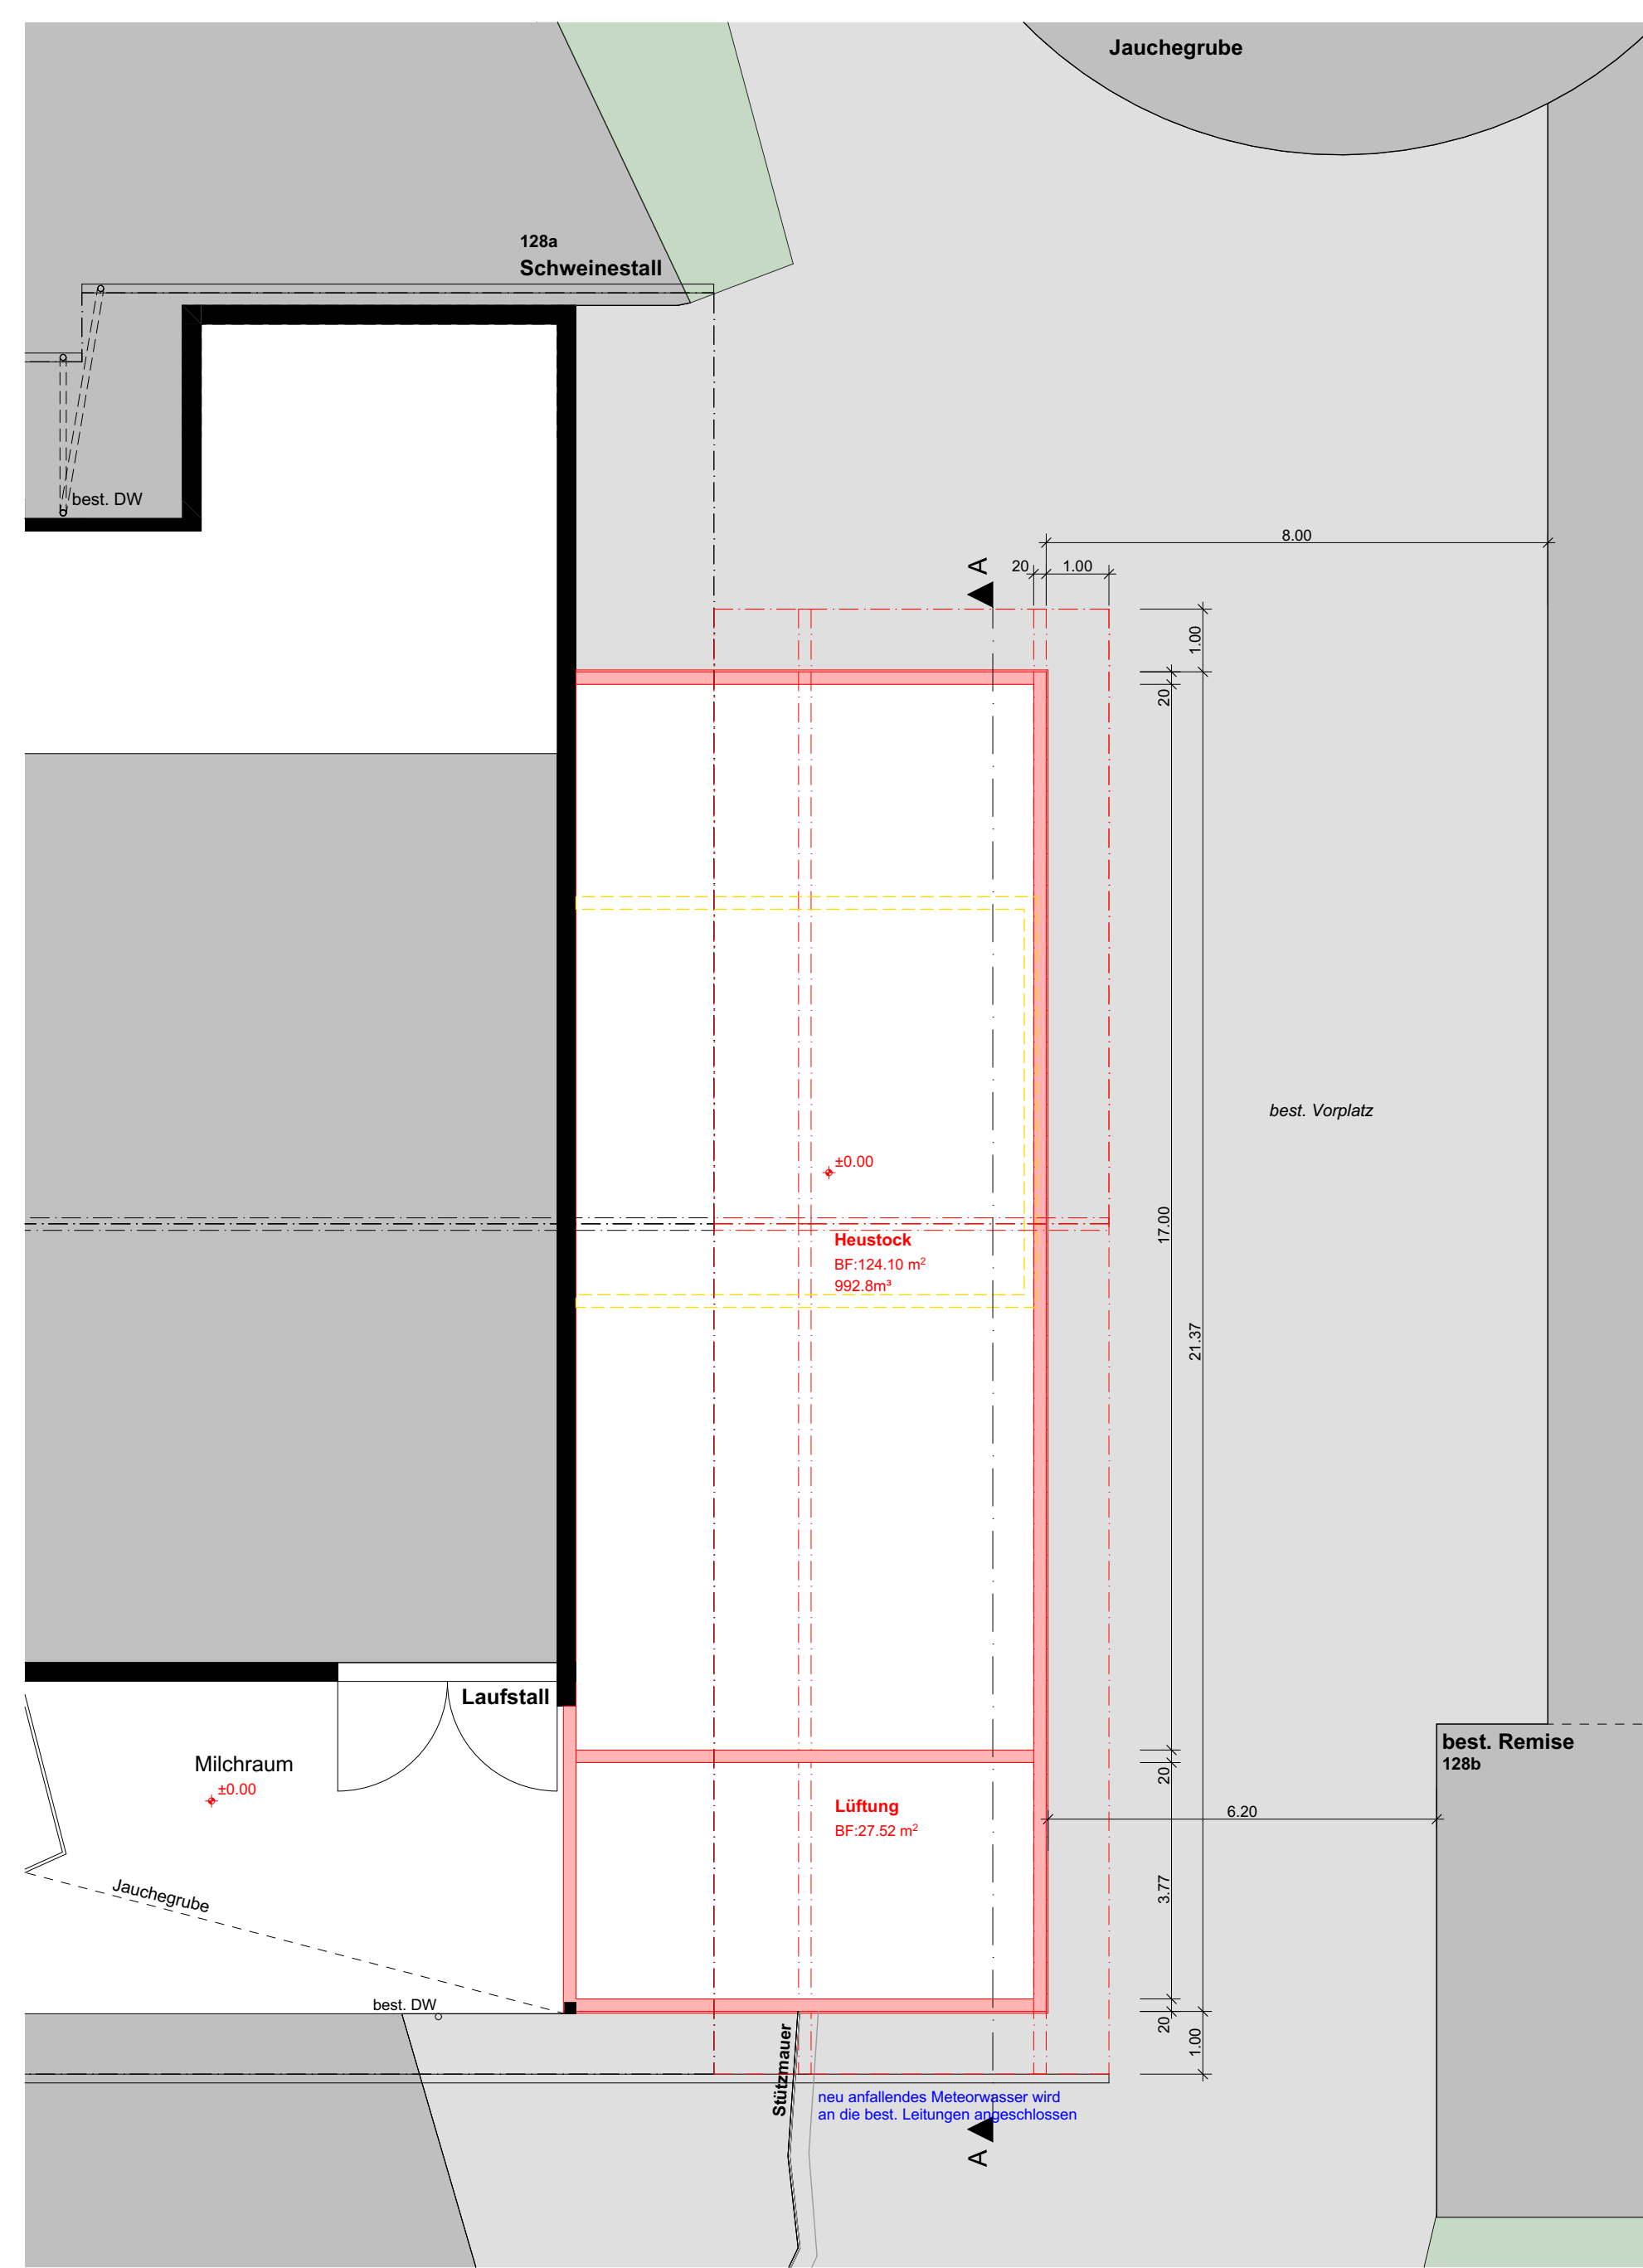

Erdgeschoss

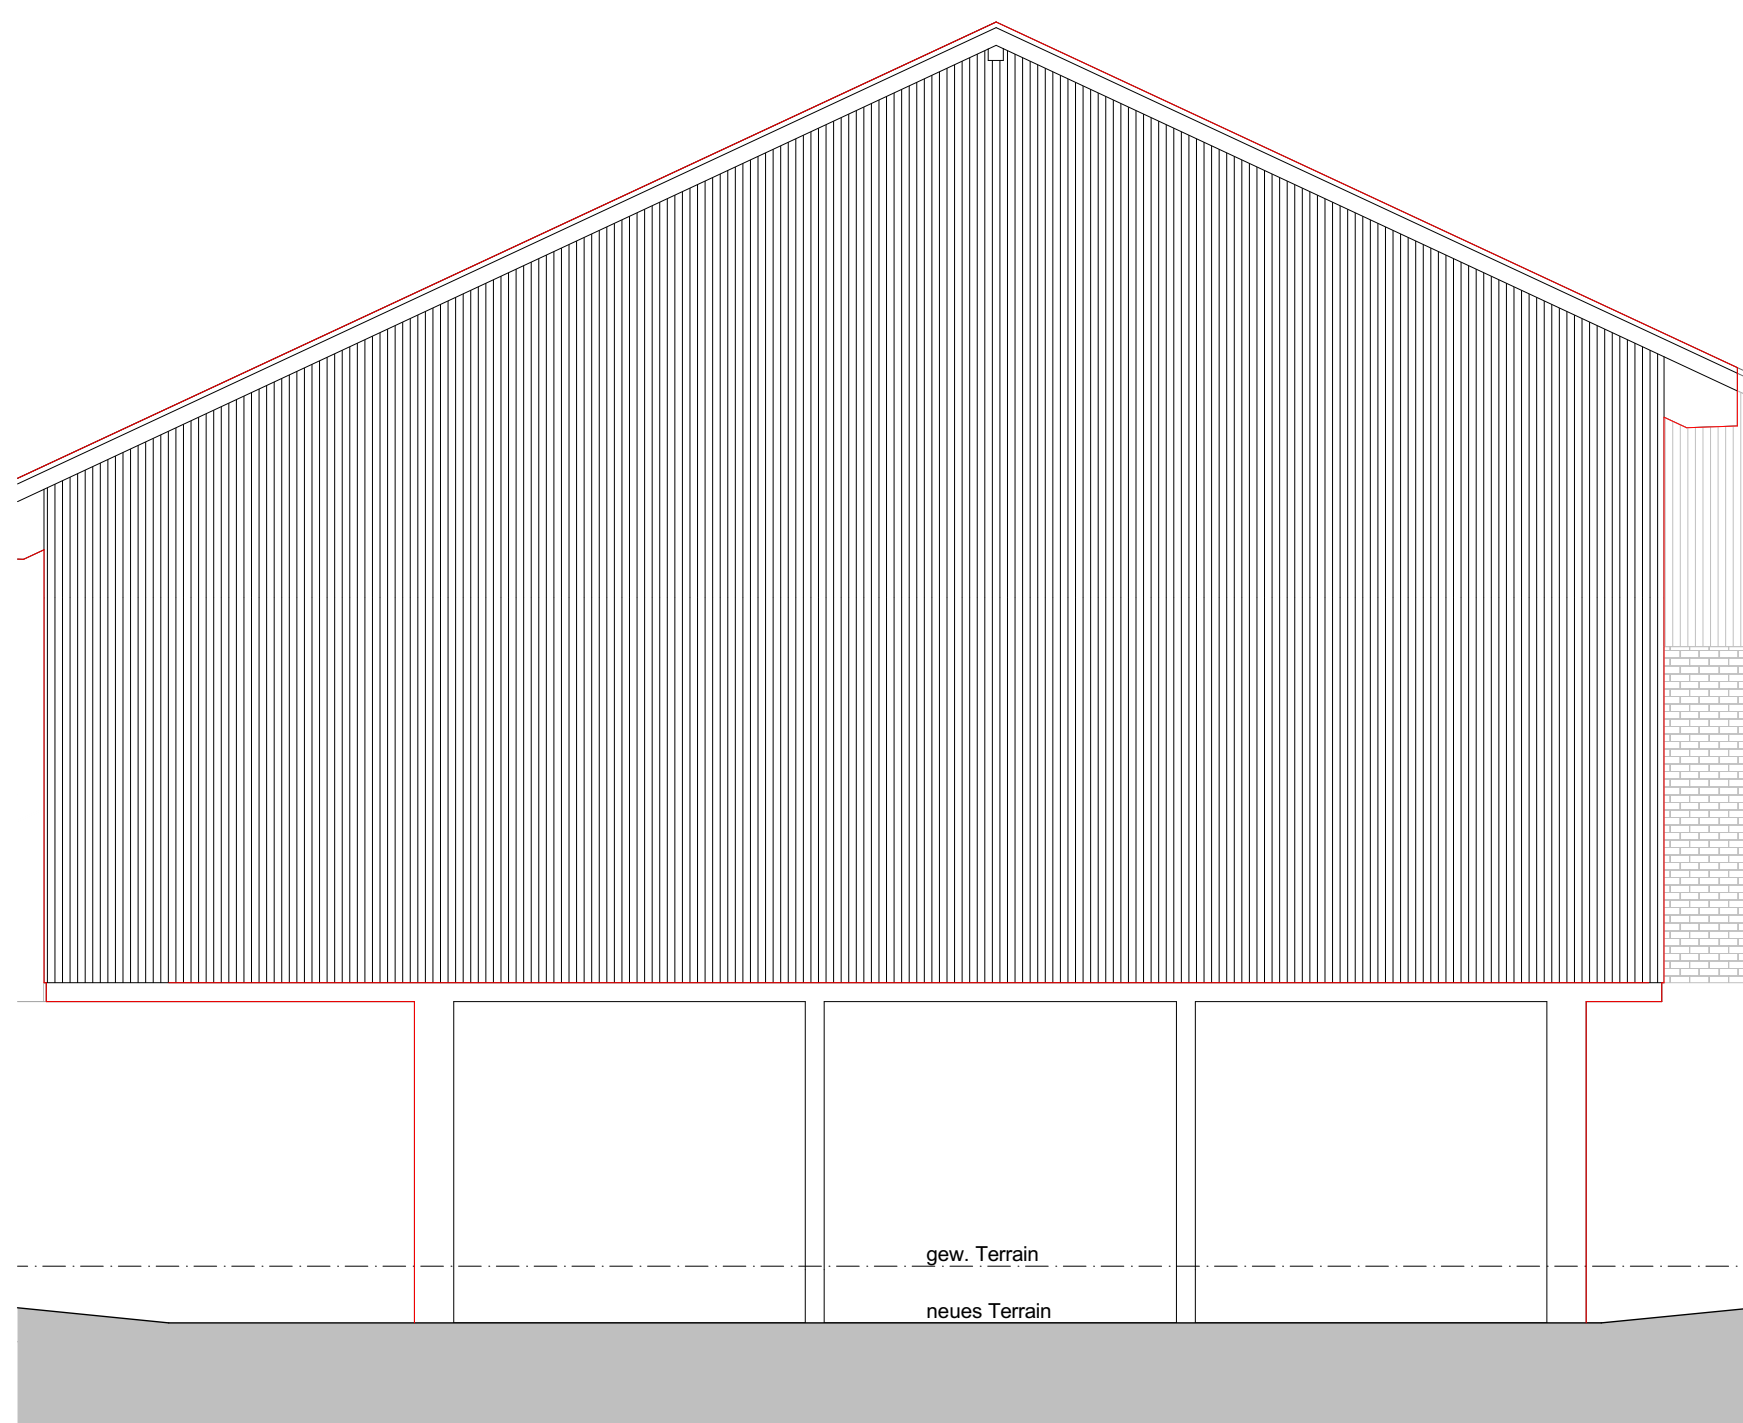

Nordostfassade

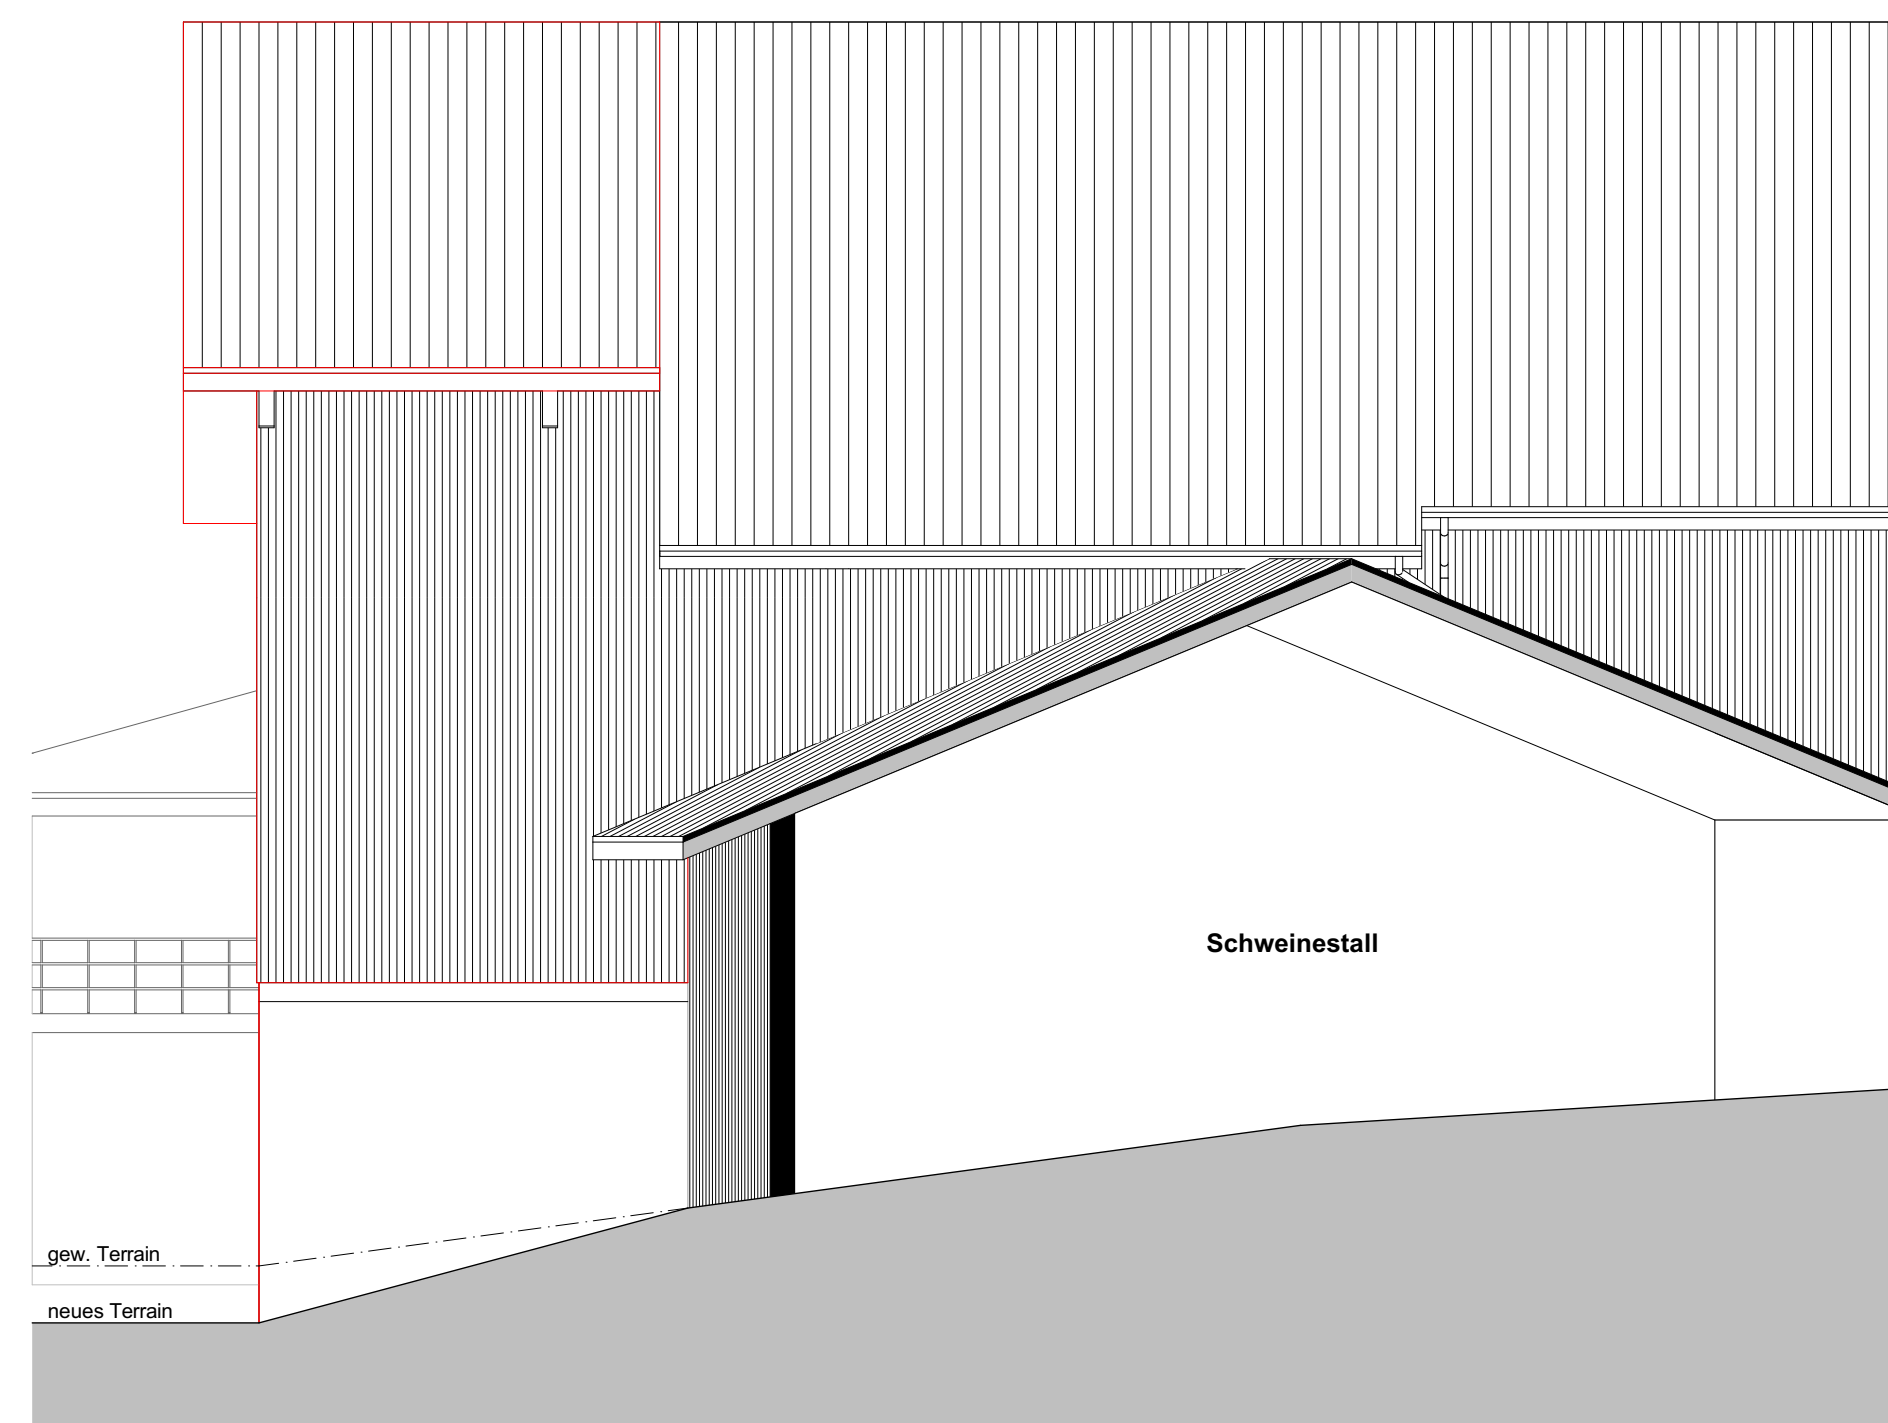

Nordwestfassade