


Der Bauherr und
Grundeigentümer : _____

Der Architekt : _____

mögliche Standorte
fahrbarer Hühnerstall

Mehriängenzuschlag:
40m - 20m = 20m / 4 = 5.0m
4.0m + 5.0m = 9.0m

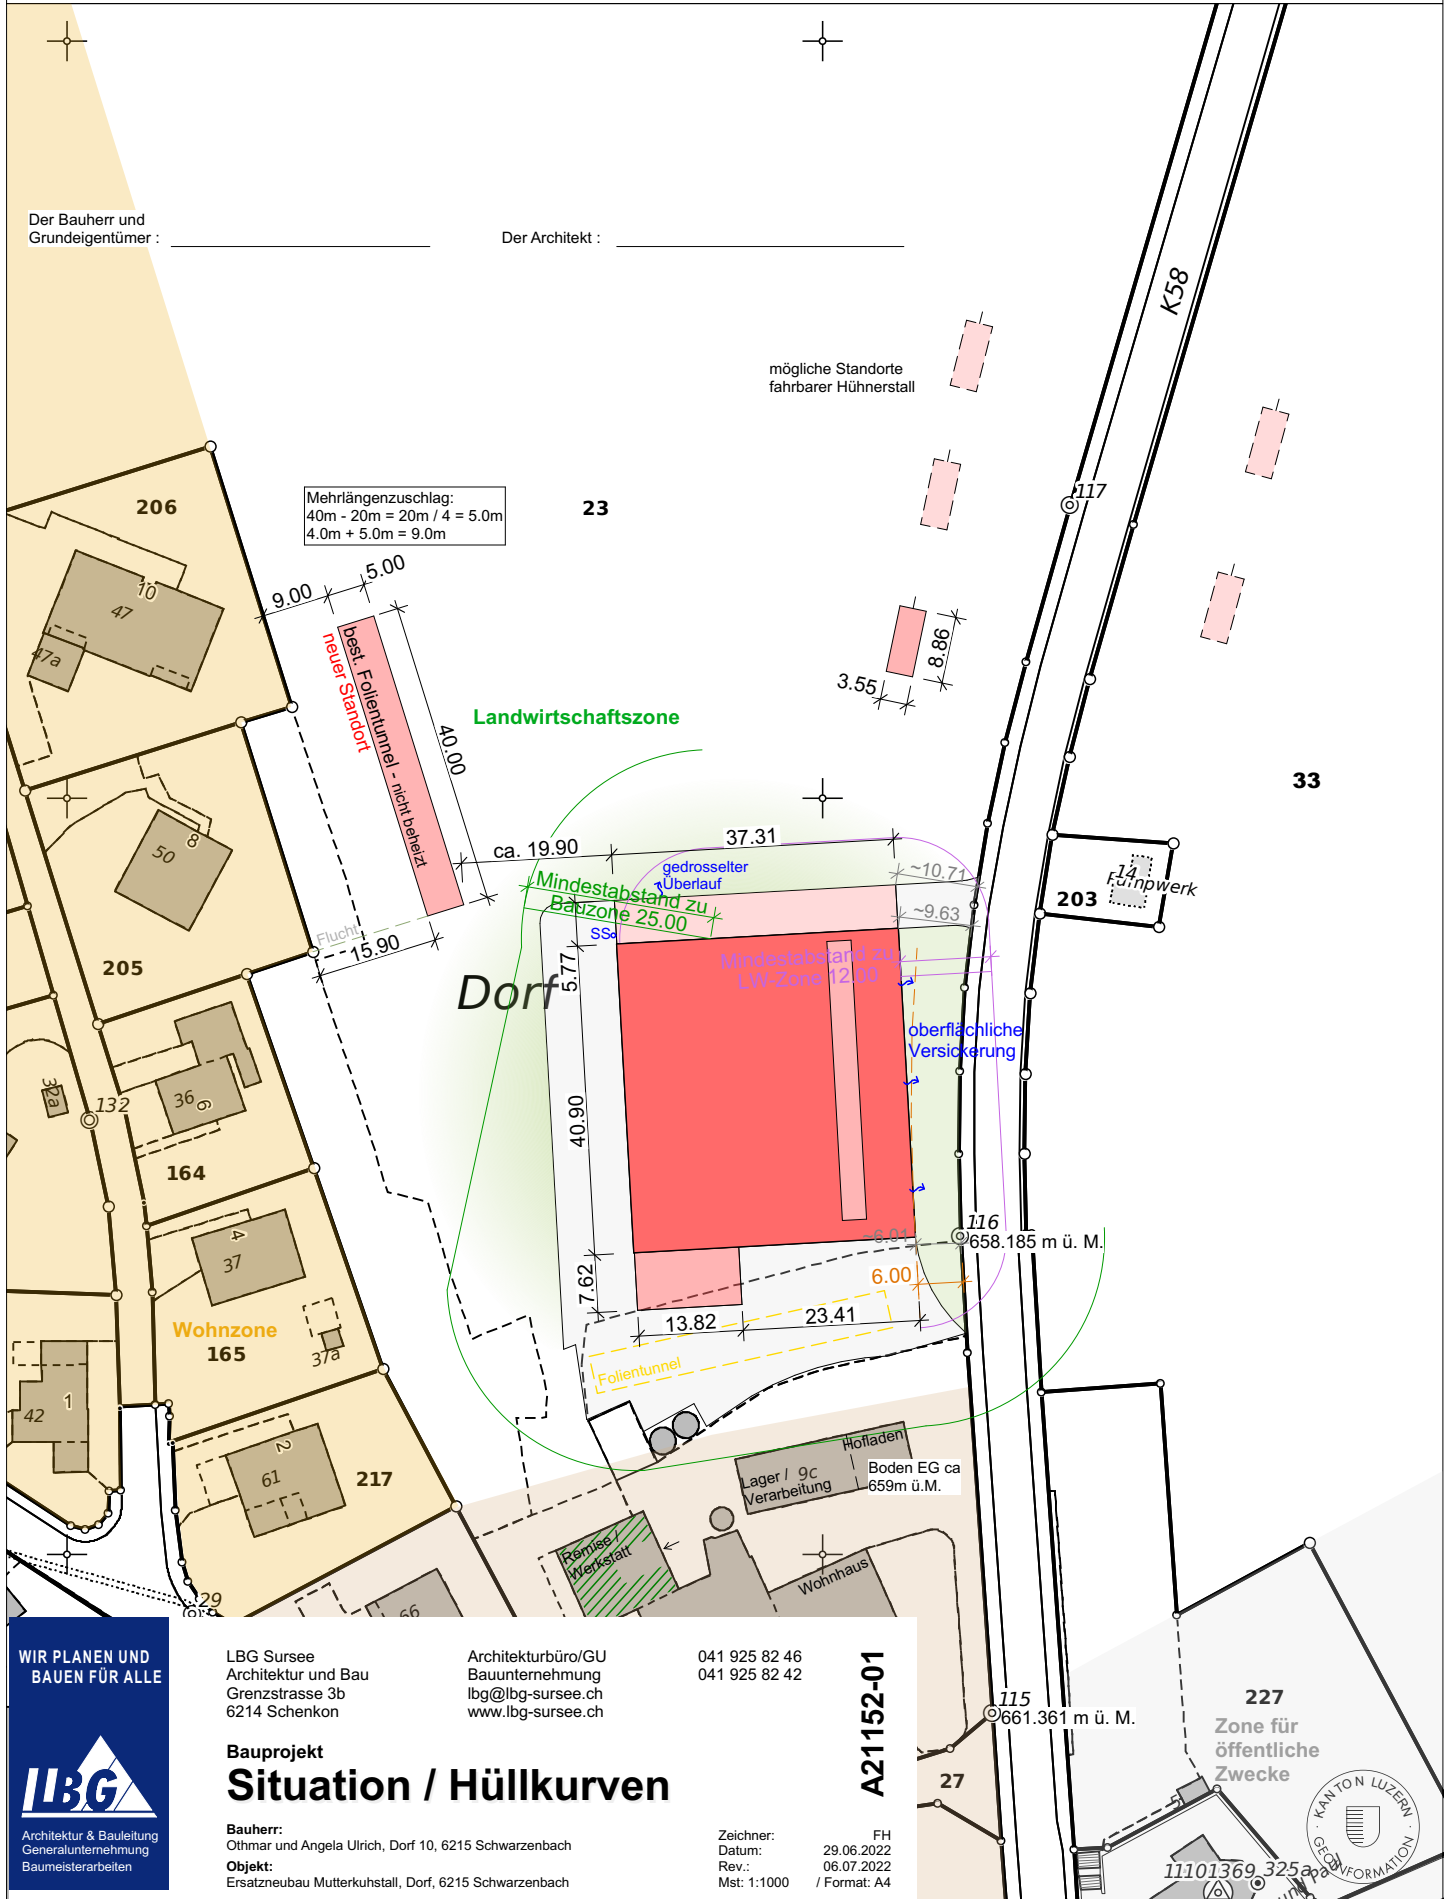

WIR PLANEN UND
BAUEN FÜR ALLE



Architektur & Bauleitung
Generalunternehmung
Baumeisterarbeiten

LBG Sursee
Architektur und Bau
Grenzstrasse 3b
6214 Schenkon

Architekturbüro/GU
Bauunternehmung
lbg@lbg-sursee.ch
www.lbg-sursee.ch

041 925 82 46
041 925 82 42

Bauprojekt Situation / Hüllkurven

Bauherr:
Othmar und Angela Ulrich, Dorf 10, 6215 Schwarzenbach
Objekt:
Ersatzneubau Mutterkuhstall, Dorf, 6215 Schwarzenbach

Zeichner: FH
Datum: 29.06.2022
Rev.: 06.07.2022
Mst: 1:1000 / Format: A4

OK Boden neues Tenn = ca. 658.50m ü.M.

Neu
 Abbruch
 Bestand
 Bestehende Remisenflächen

A21152-01

11101369.325.apa

