




Ost

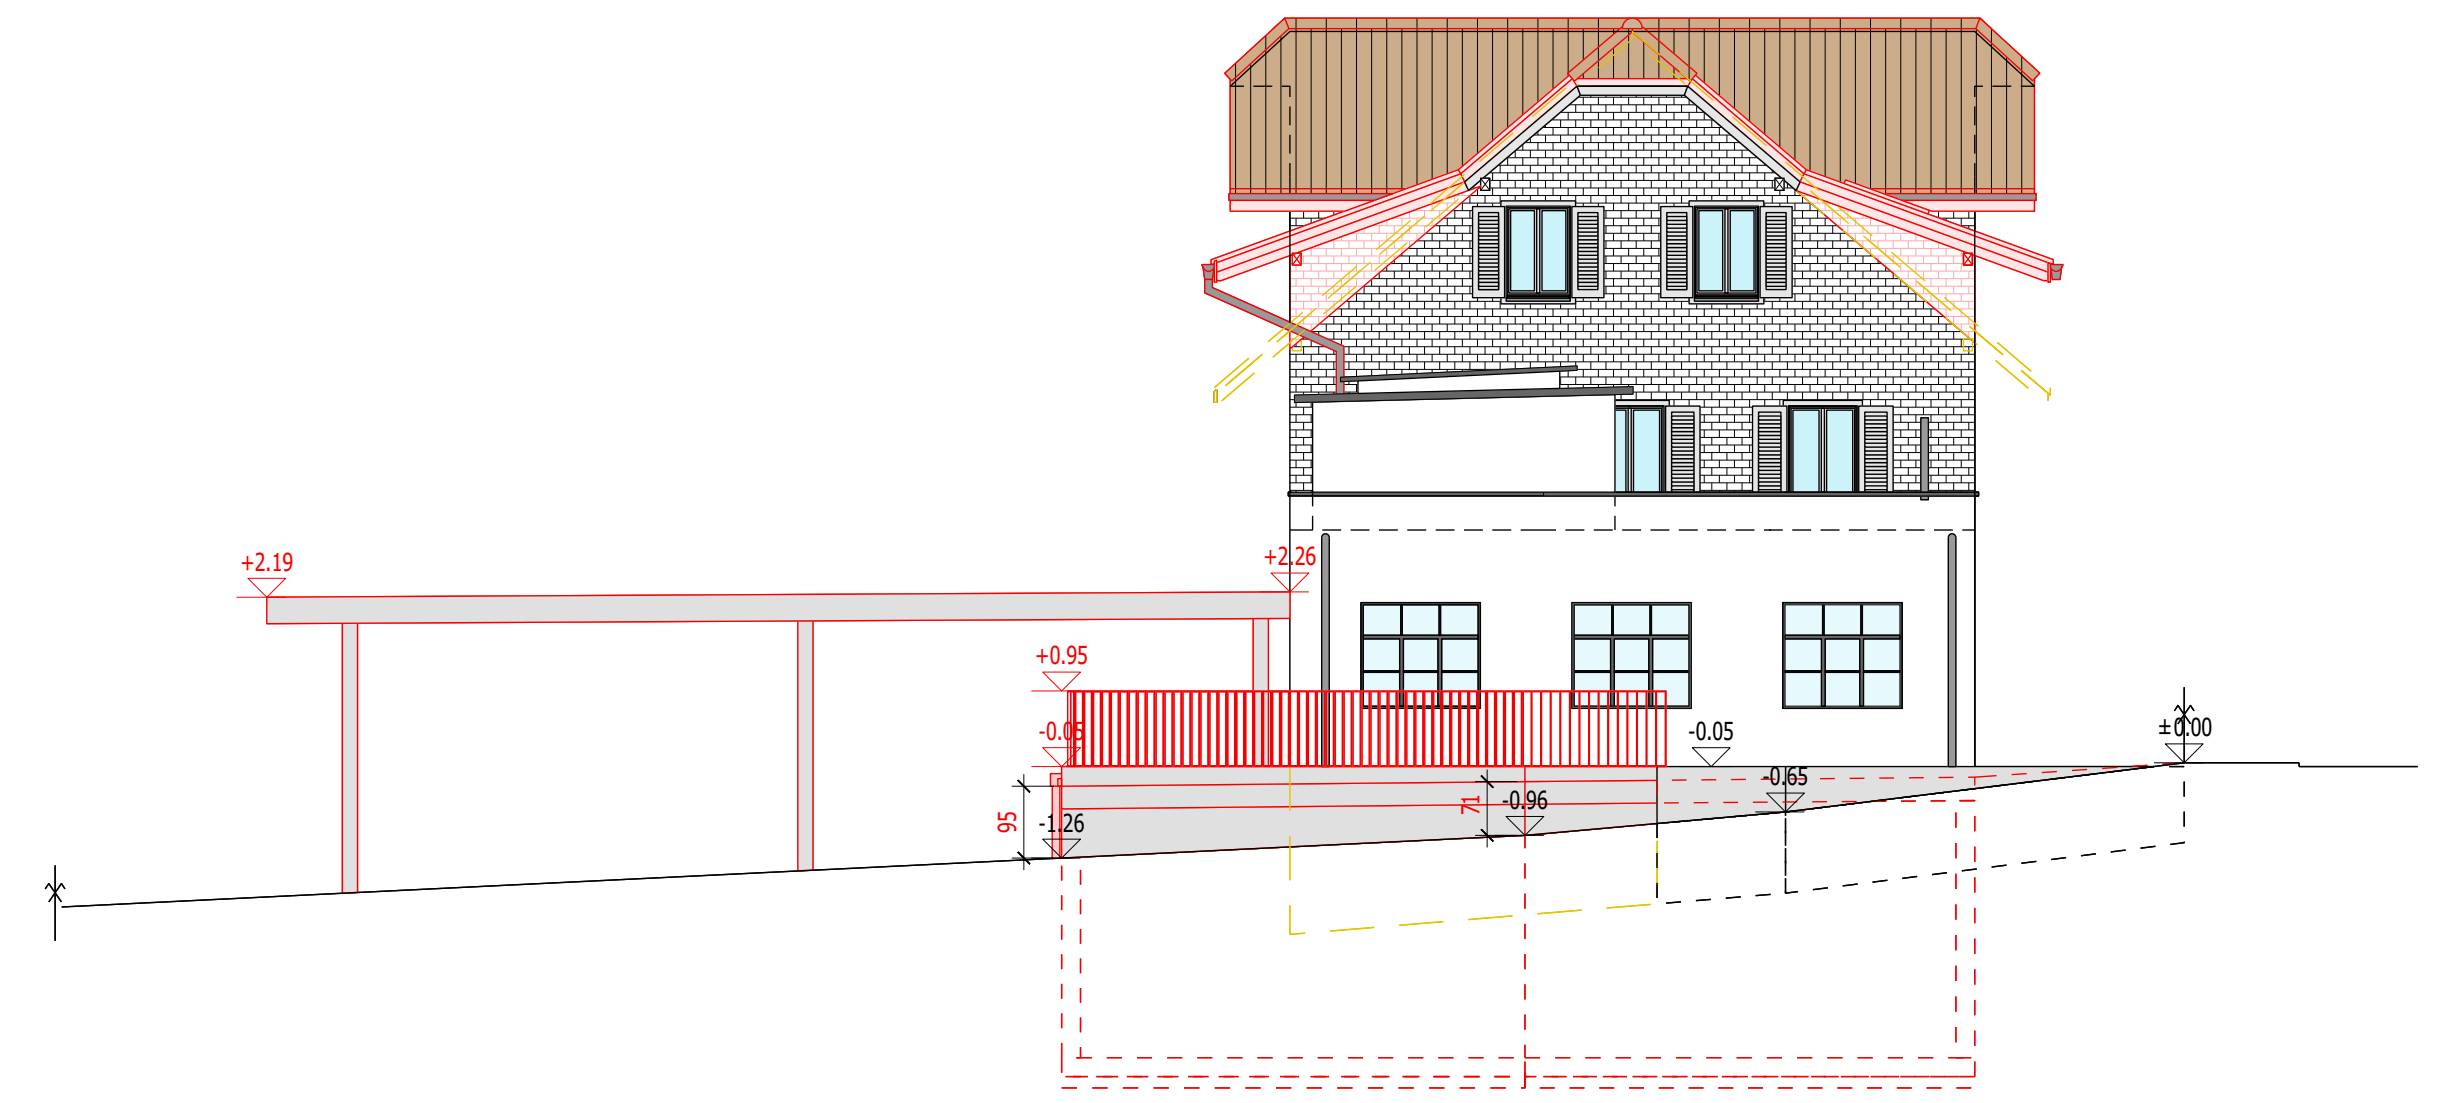

Süd

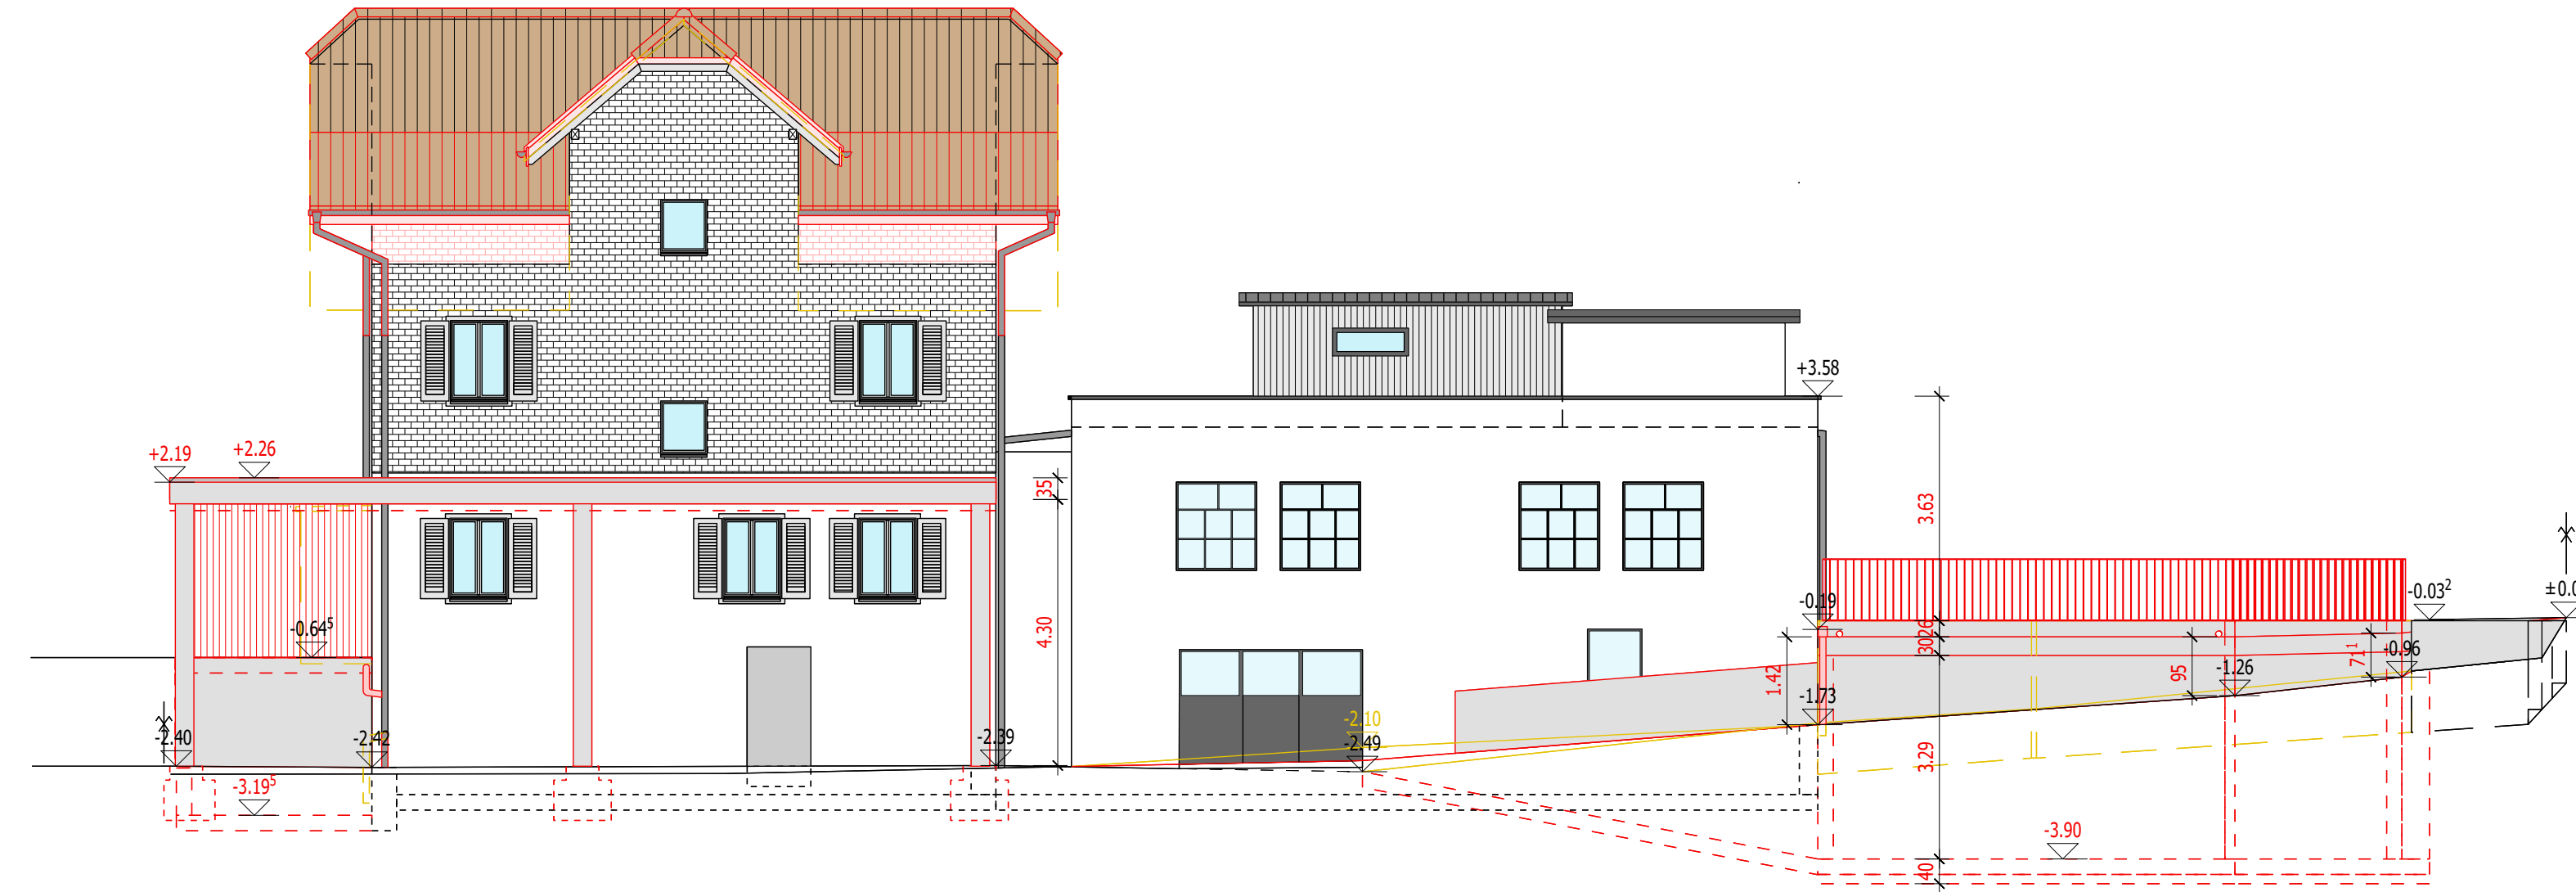

West

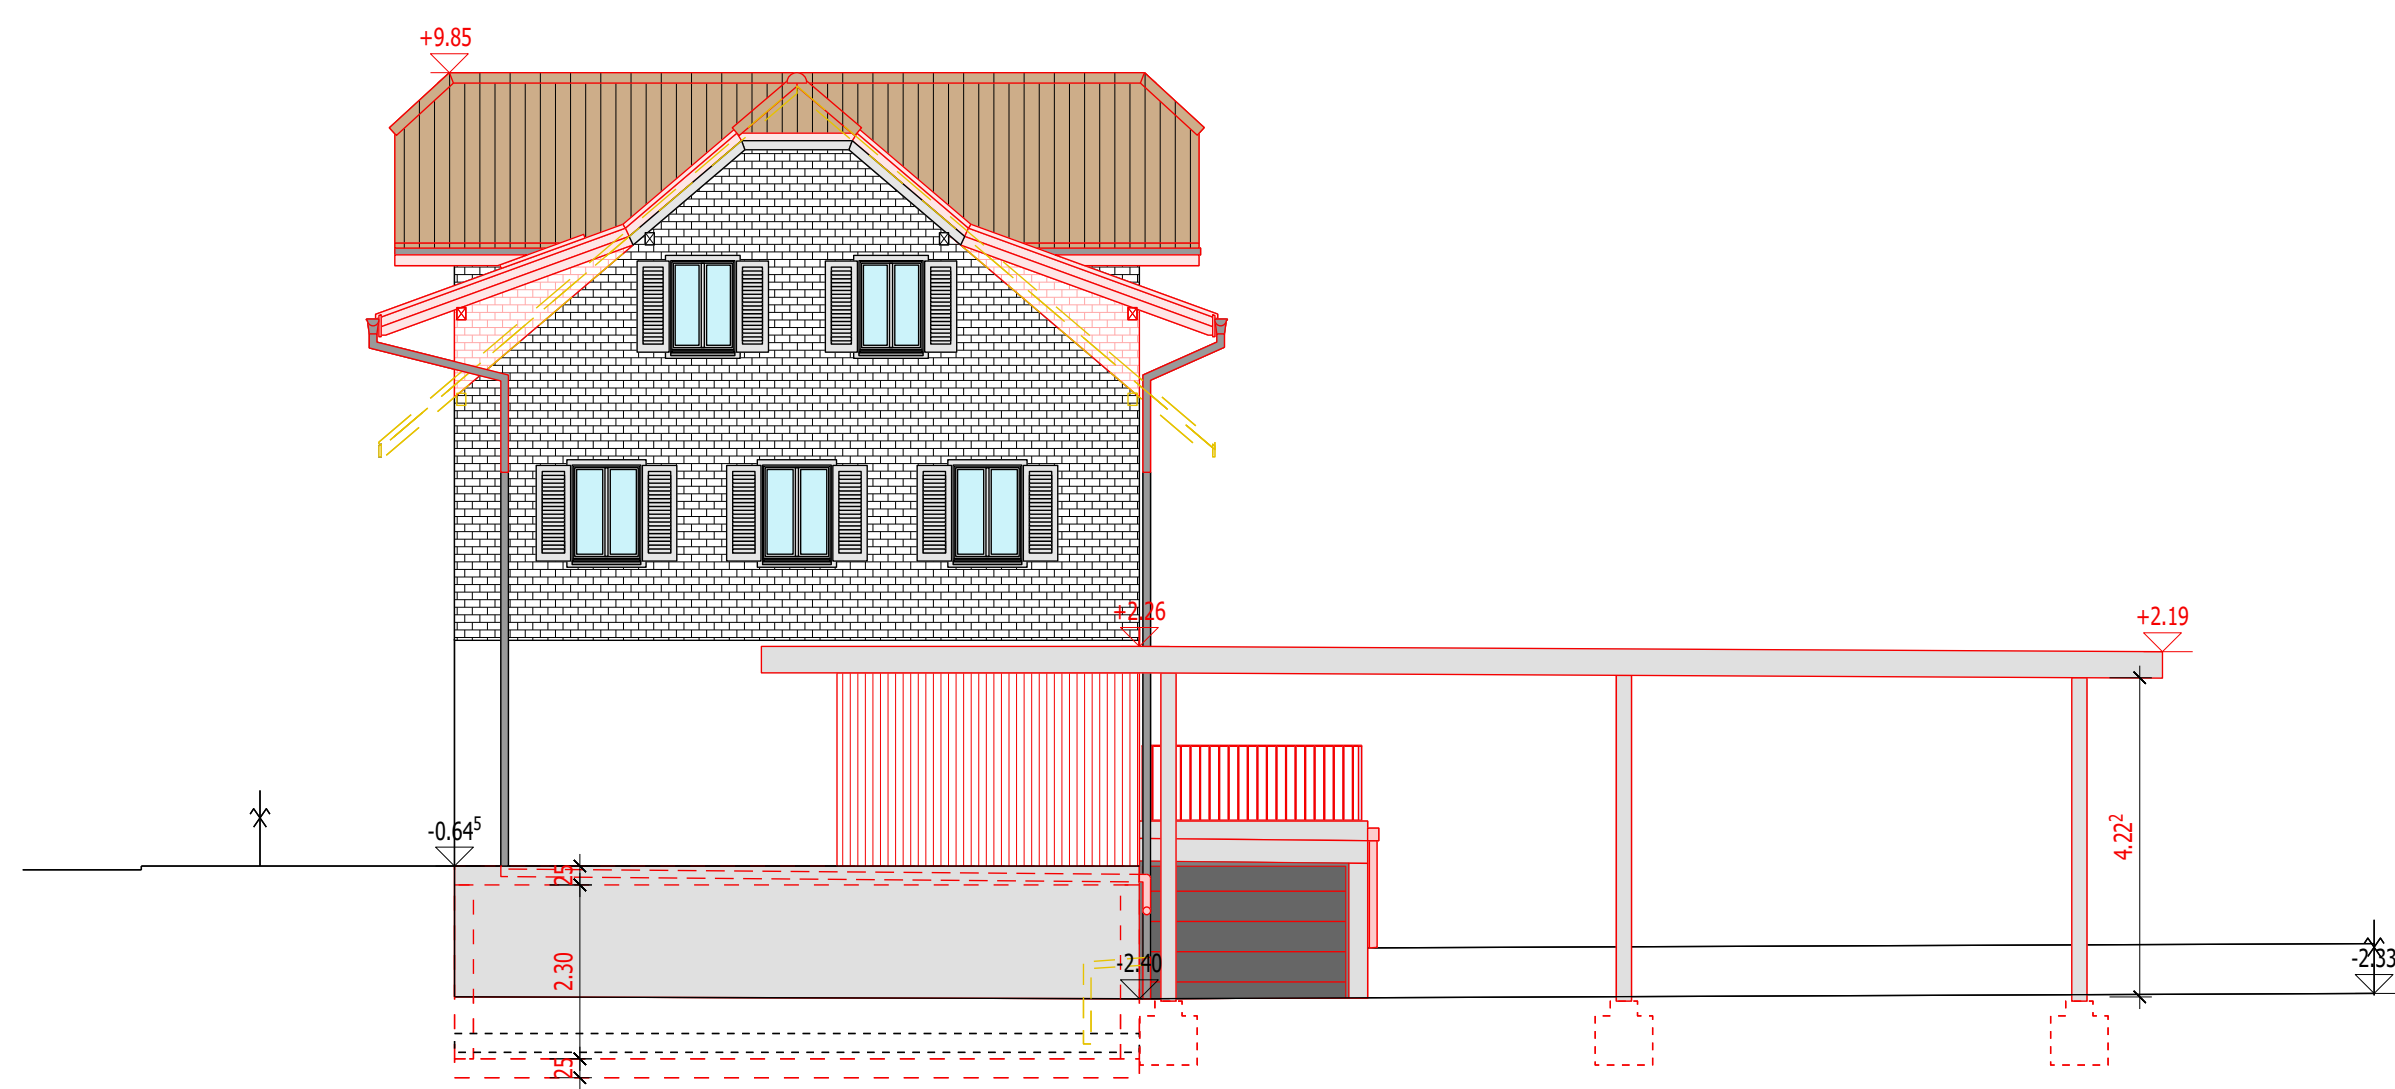

Nord

Grundeigentümer & Bauherrschaft:

Marti Alois & Esther, Luzernerstrasse 68, 6025 Neudorf

Projektverfasser:

Zimmermann Immo und Plan AG, Herlisberg
Franz Zimmermann

Datum: 19.04.2023

- Bestehend
- Abbruch
- Neu

FA

Immo und Plan AG
ZIMMERMANN

022-41 Oberreinach 8 | 6028 Herlisberg | 14.02.2023
041 932 40 80 | z-immoplan.ch | Zeich: rma
info@z-immoplan.ch | Form: A1 quer | Rev: 19.04.2023

Objekt: Umbau Wohnhaus, Luzernerstrasse 68, 6025 Neudorf

Bauherr: Marti Alois & Esther, Luzernerstrasse 68, 6025 Neudorf