


Grundbuchplan (amtliche Vermessung)

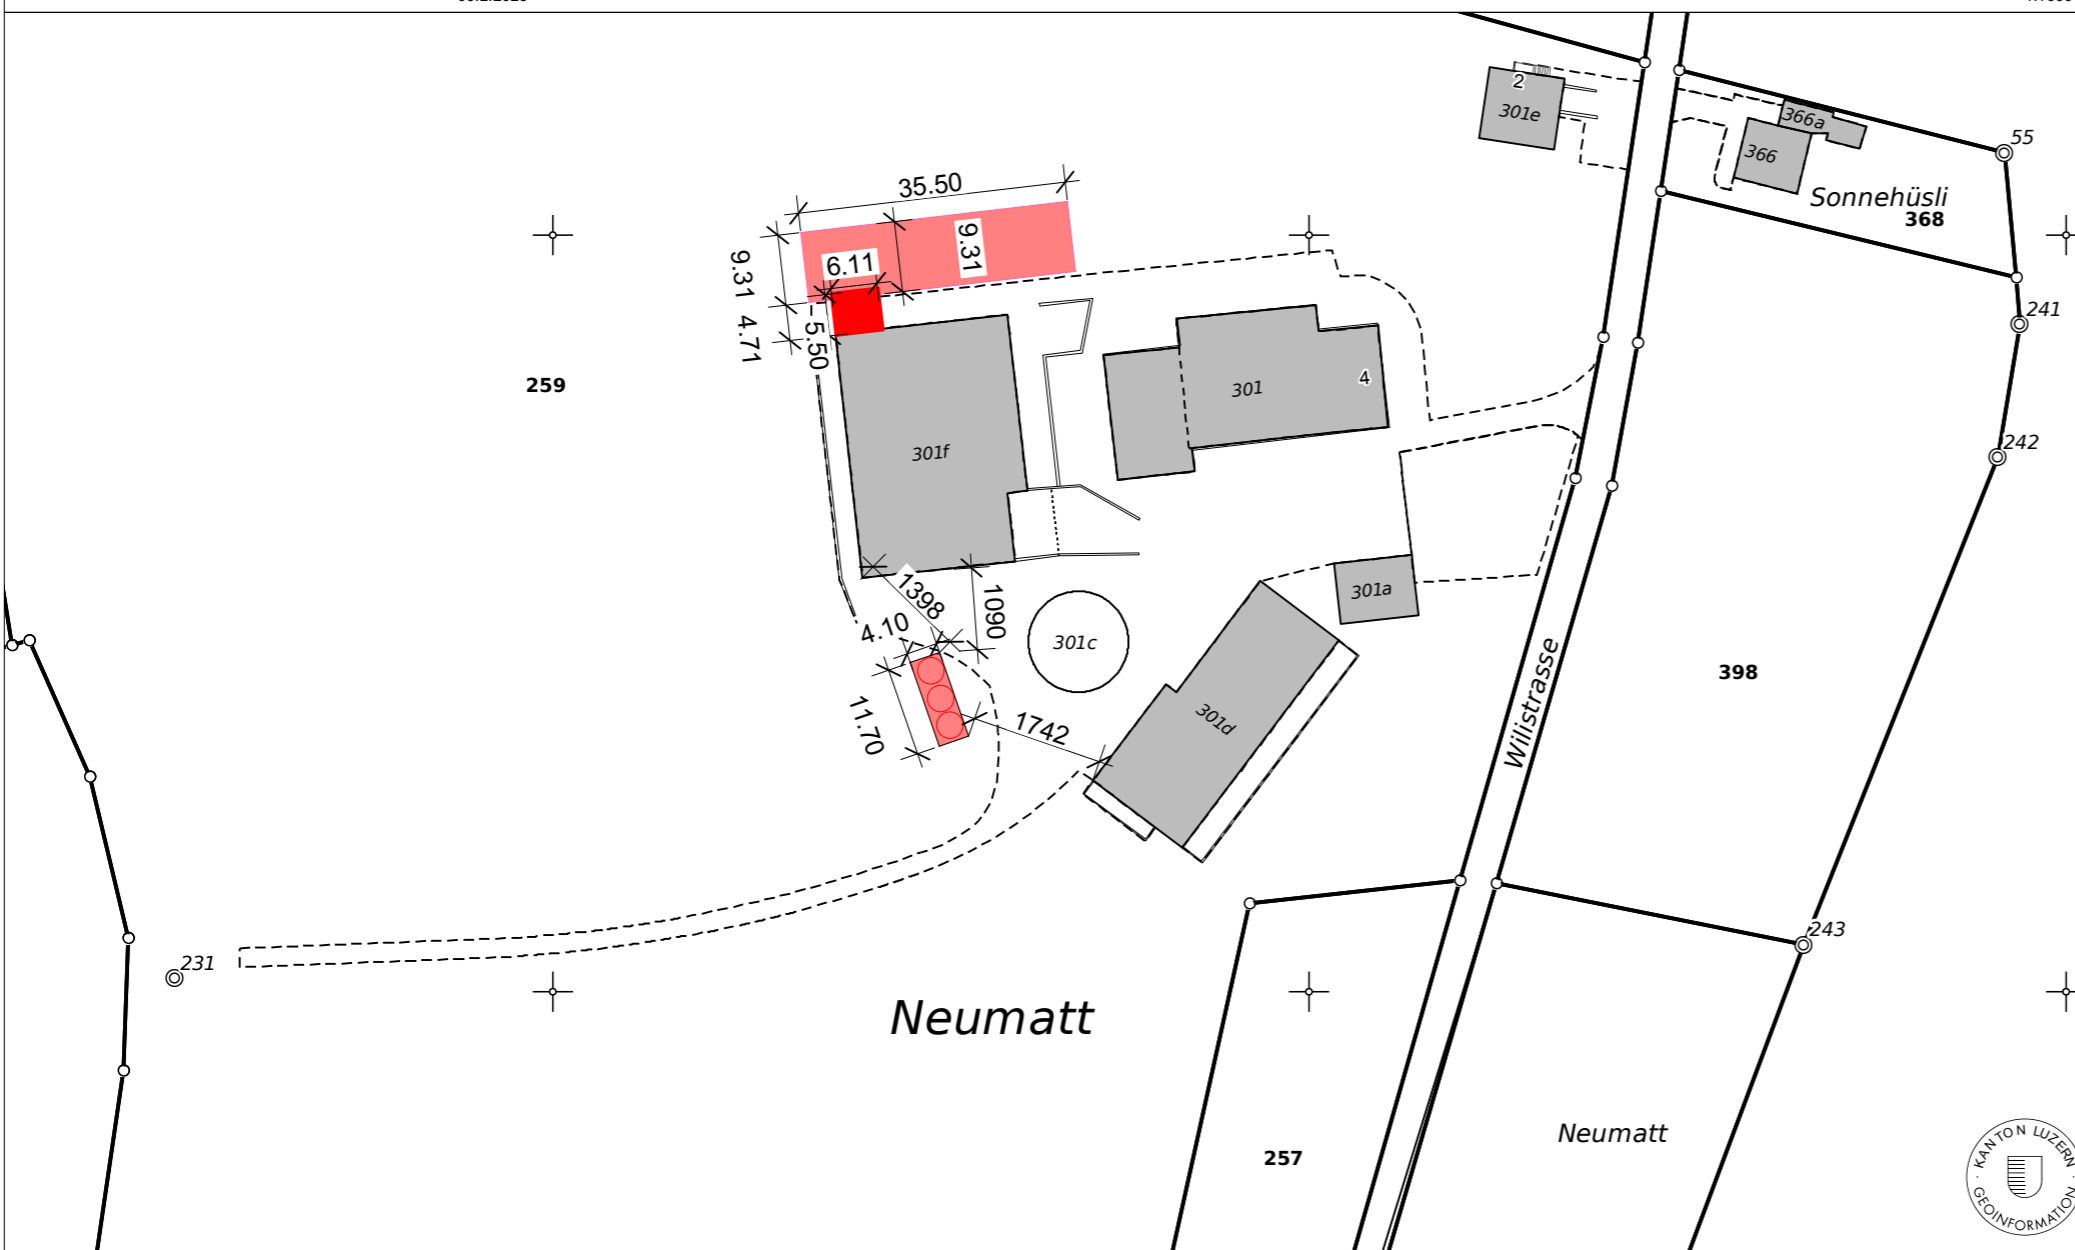

 Neu (Gebäude)	 Neu (Laufhof / Jauchegrube)
 Bestehend	 Abbruch

BAUHERR	_____	Datum und Unterschrift
GRUND-EIGENTÜMER	_____	Datum und Unterschrift
PROJEKT VERFASSTER	24.02.2023	DeLaval AG Planungsbüro Sursee Münchrütistrasse 2 CH-6210 Sursee

Situation	
PROJEKT: Neubau Silos Jauchegrube und Abkalbebox Neumatt 6215 Beromünster	MASSSTAB: 1:1000 DATUM: 13.02.2023 REVIDIERT, REVISION: , GEZEICHNET: FA PLANNUMMER: #PrjNr / 2.01.

© 2019 Geoinformation Kanton Luzern. Für Richtigkeit und Vollständigkeit der Daten wird keine Haftung übernommen. Verbindlich sind einzig die von der zuständigen Stelle abgegebenen Pläne. Massstabsabweichungen in der Karte sind möglich. Pixelkarten PK 25, 50 und 100: © swisstopo (DV033409).