

Bauprojekt Fassaden

Bauherr:
Thomas Bucher, Gstell 3, 6222 Gunzwil

Objekt:
Umnutzung Mutterkuhstall / nachtr. Eingabe Erstellung Folientunnel, Gstell 3,
6222 Gunzwil

OK. neuer Laufhof ± 0.00 = OK best. Stallgang


Zeichner: FH
Datum: 07.03.2023
Rev.:
Mst: 1:100 / Format: 63/60

 Neu  Abbruch  Bestand

**Der Bauherr und
Grundeigentümer :** _____

Der Architekt : _____

Der Gesamtleiter (QS Verantwortlicher Brandschutz): Fabienne Hurschler

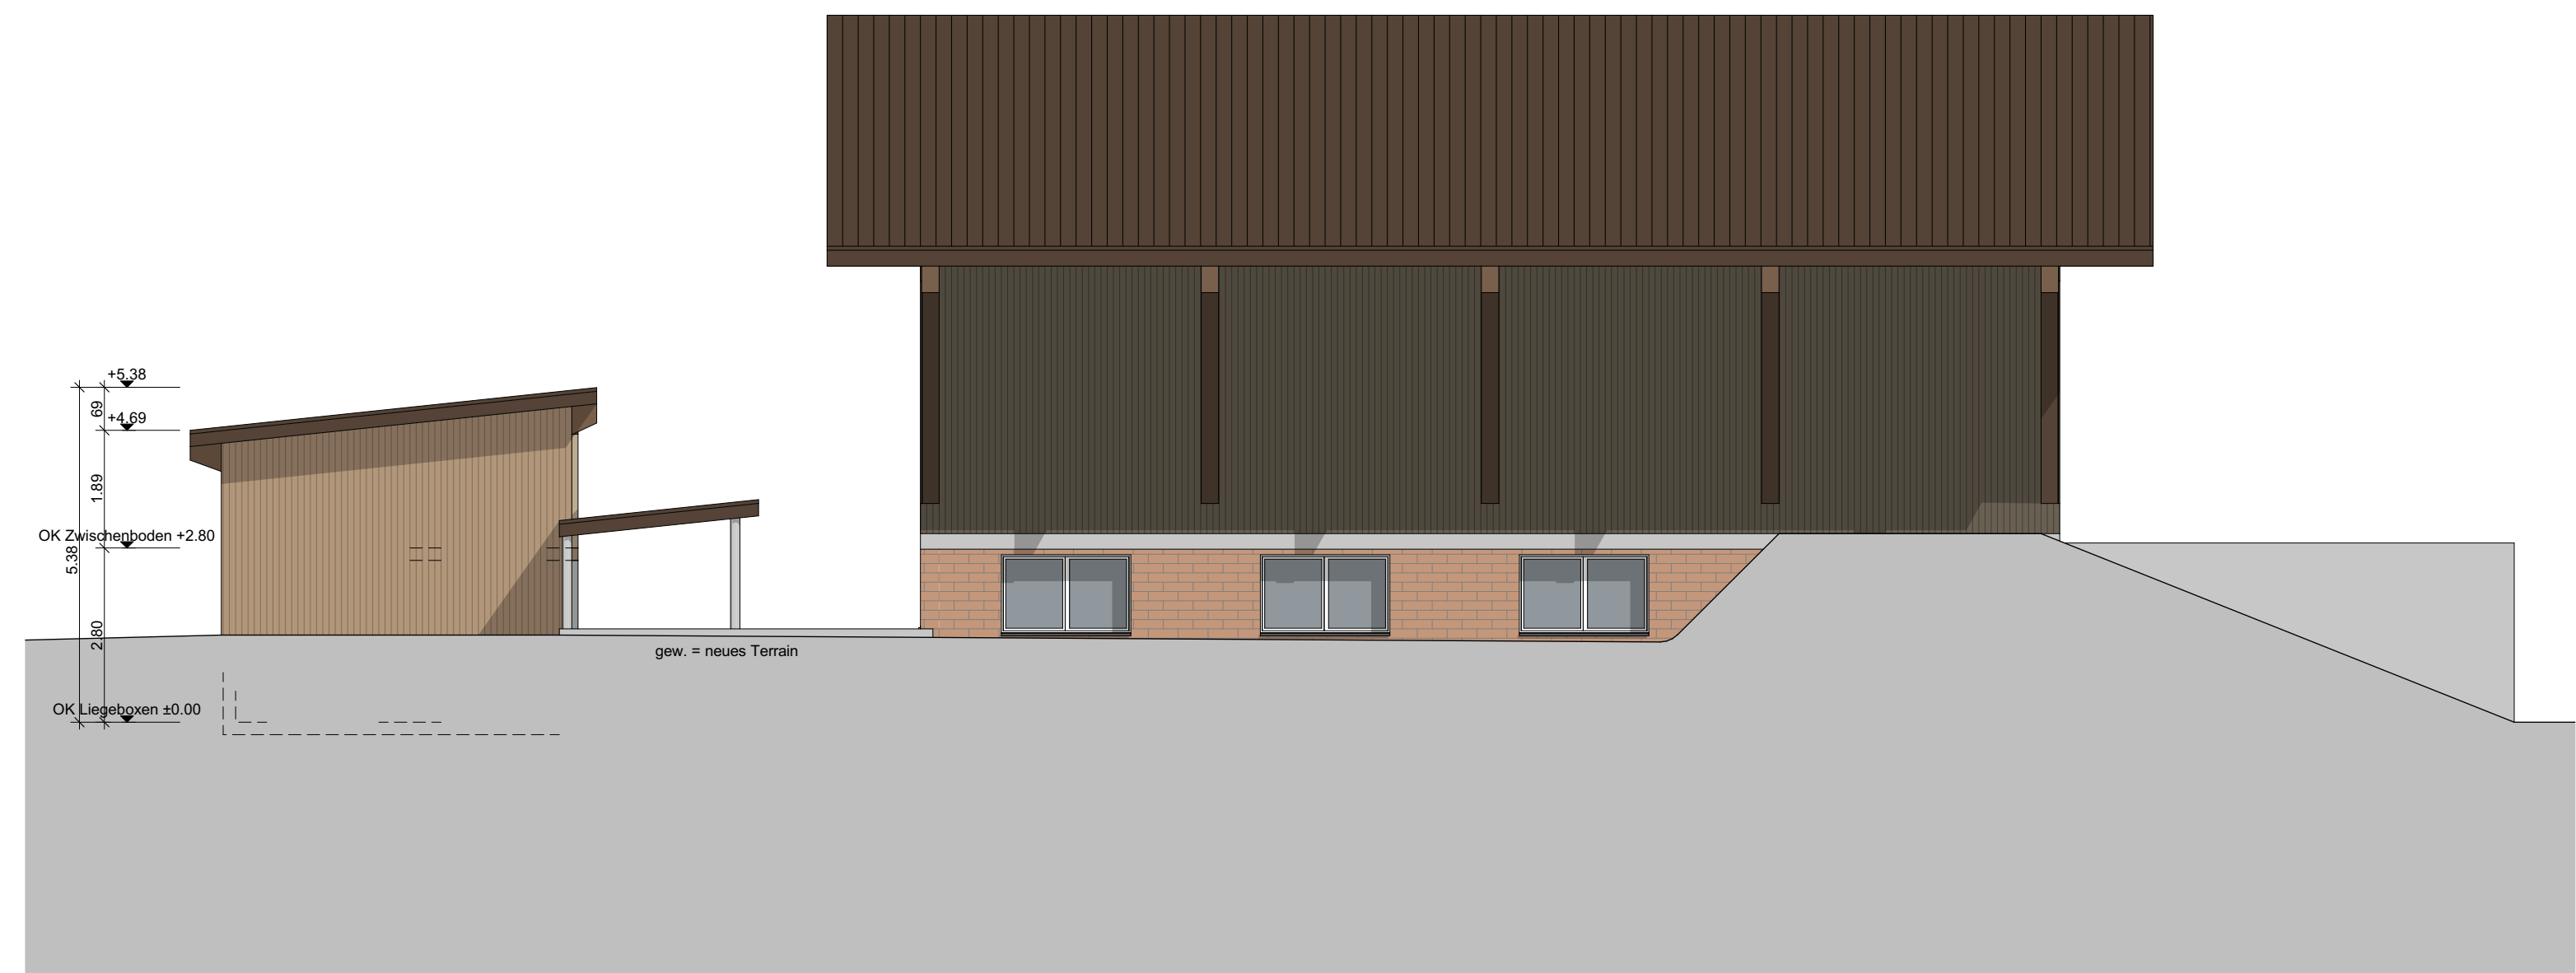


Nordost Ansicht



Südwest Ansicht



Südost Ansicht

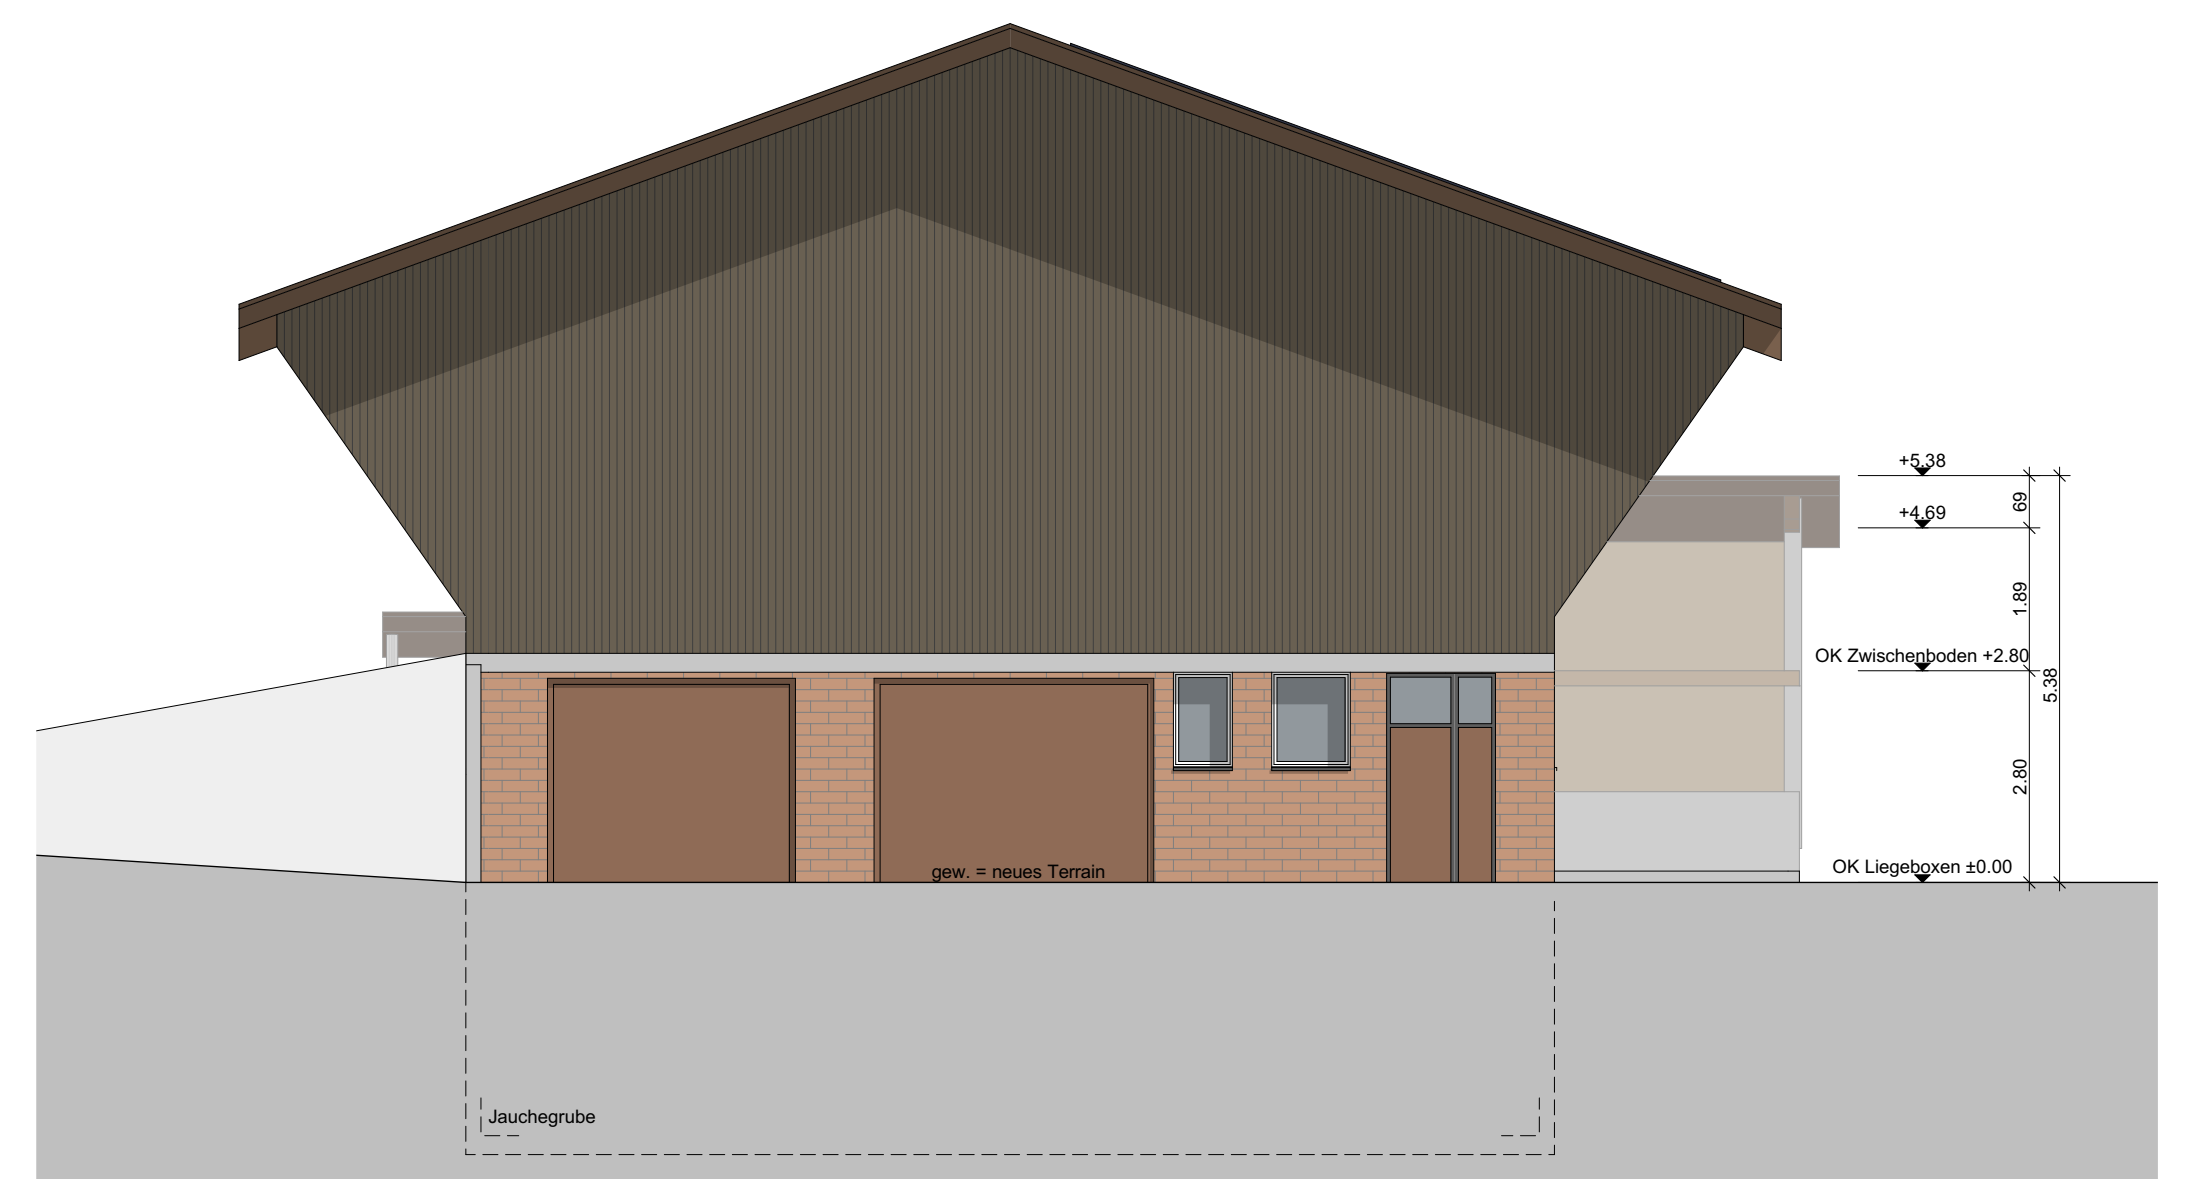

Nordwest Ansicht