

Bauprojekt Grundriss, Schnitte

Bauherr:
Thomas Bucher, Gstell 3, 6222 Gunzwil


Objekt:
Umnutzung Mutterkuhstall / nachtr. Eingabe Erstellung Folientunnel, Gstell 3, 6222 Gunzwil

OK. neuer Laufhof ± 0.00 = OK best. Stallgang

Zeichner: FH
Datum: 07.03.2023
Rev.:
Mst: 1:100 / Format: 63/45

A23004-02


■ Neu ■ Abbruch ■ Bestand

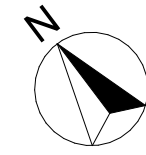


Der Bauherr und
Grundeigentümer :

Der Architekt :


Der Gesamtleiter (QS Verantwortlicher Brandschutz): Fabienne Hurschler

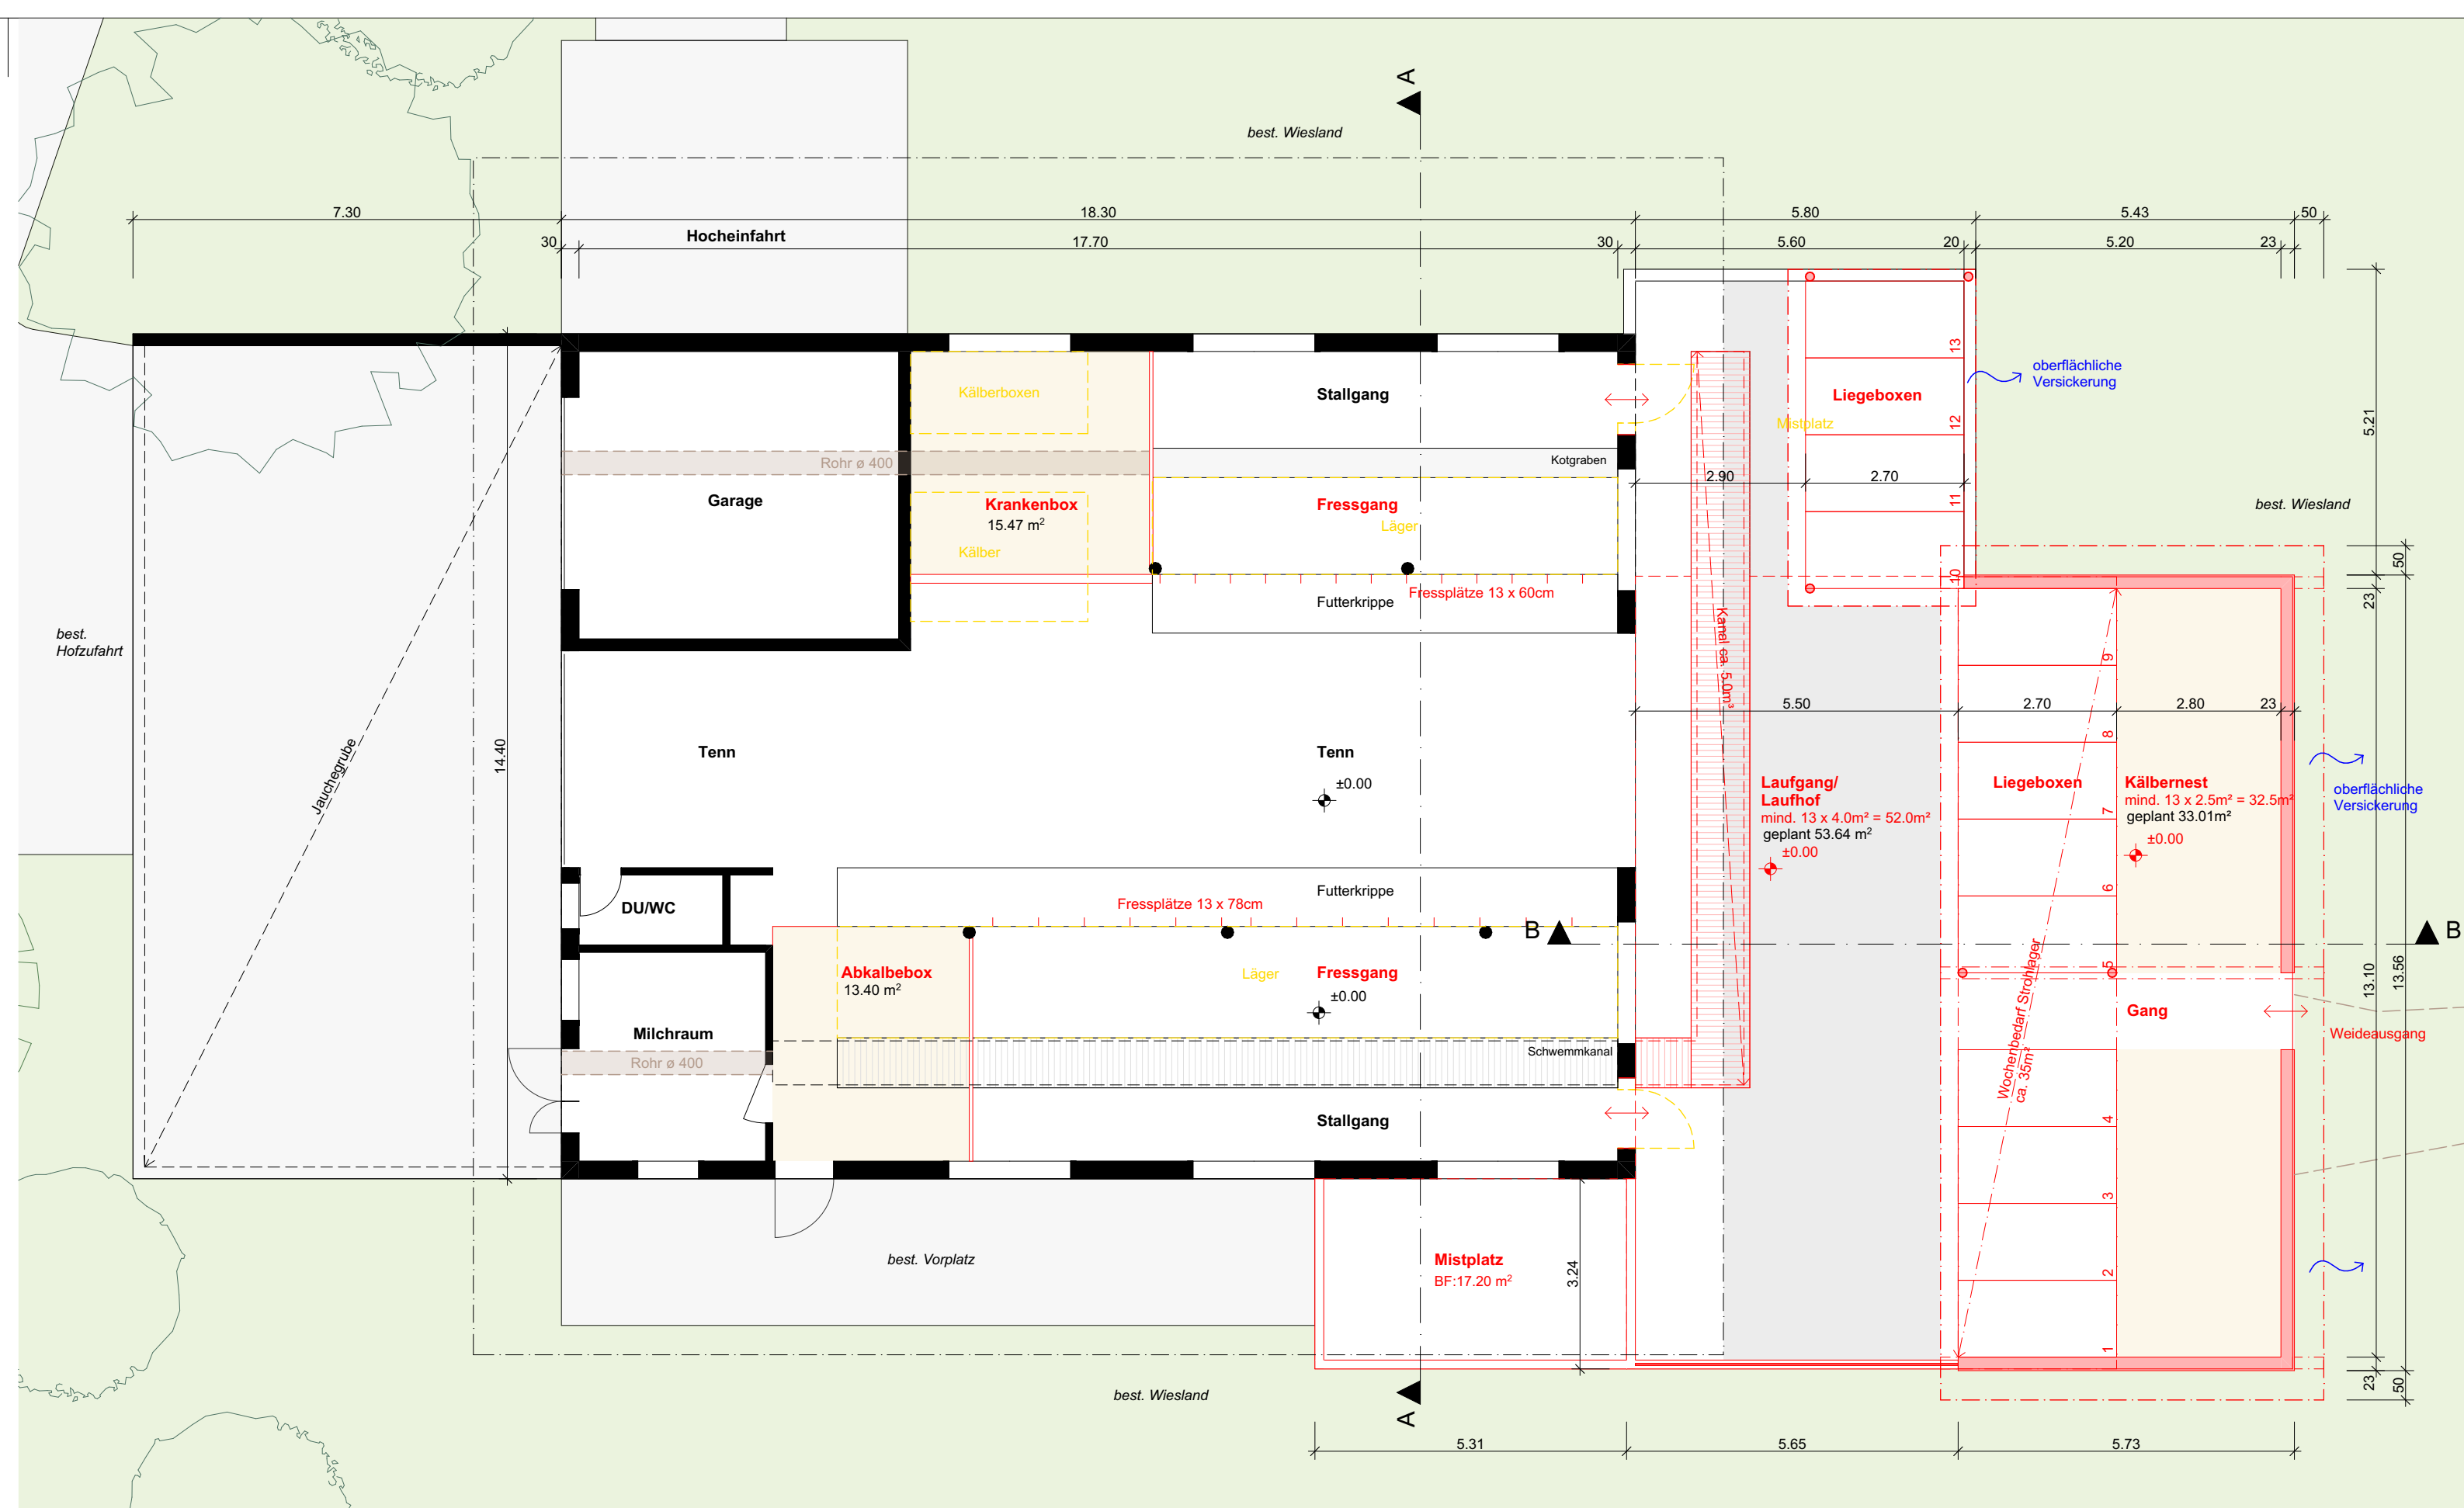

Erdgeschoss

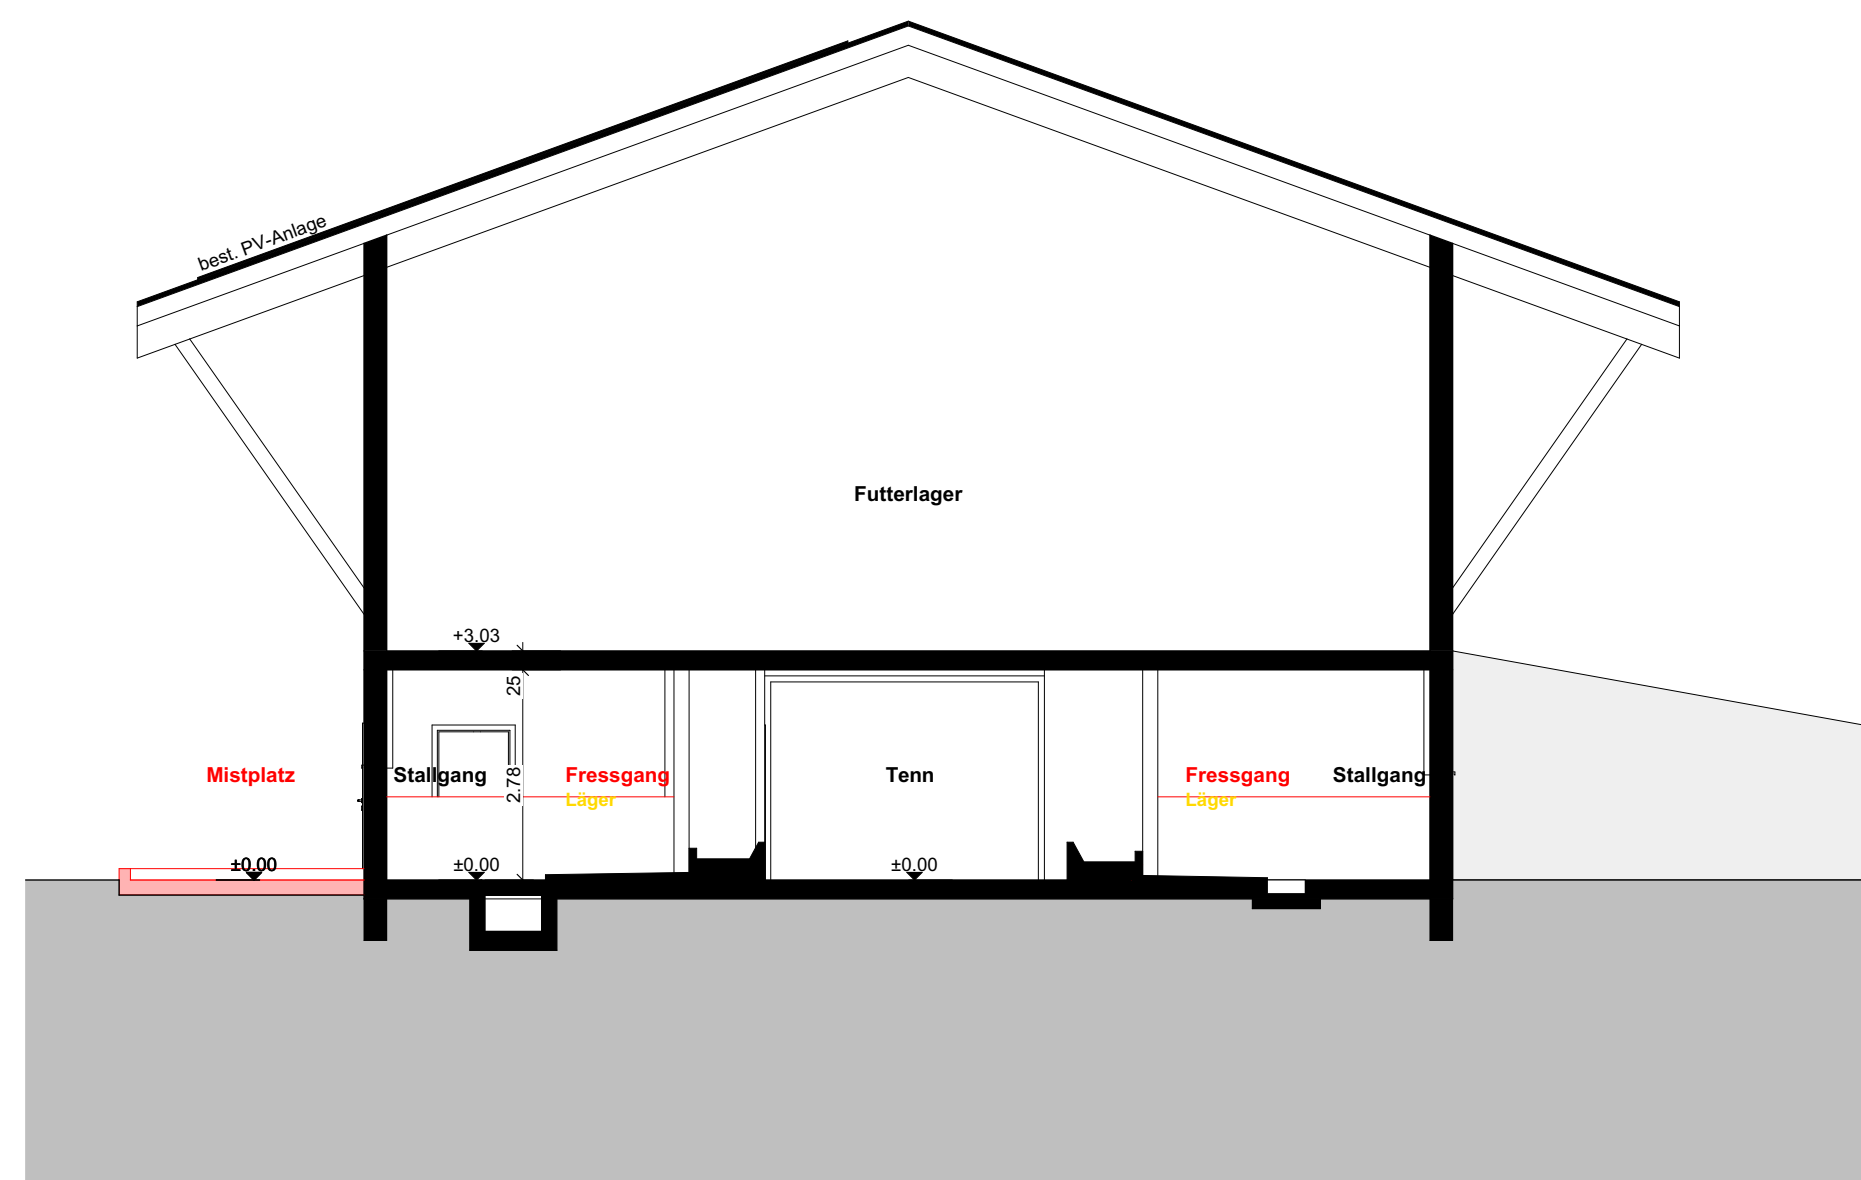

Schnitt A-A

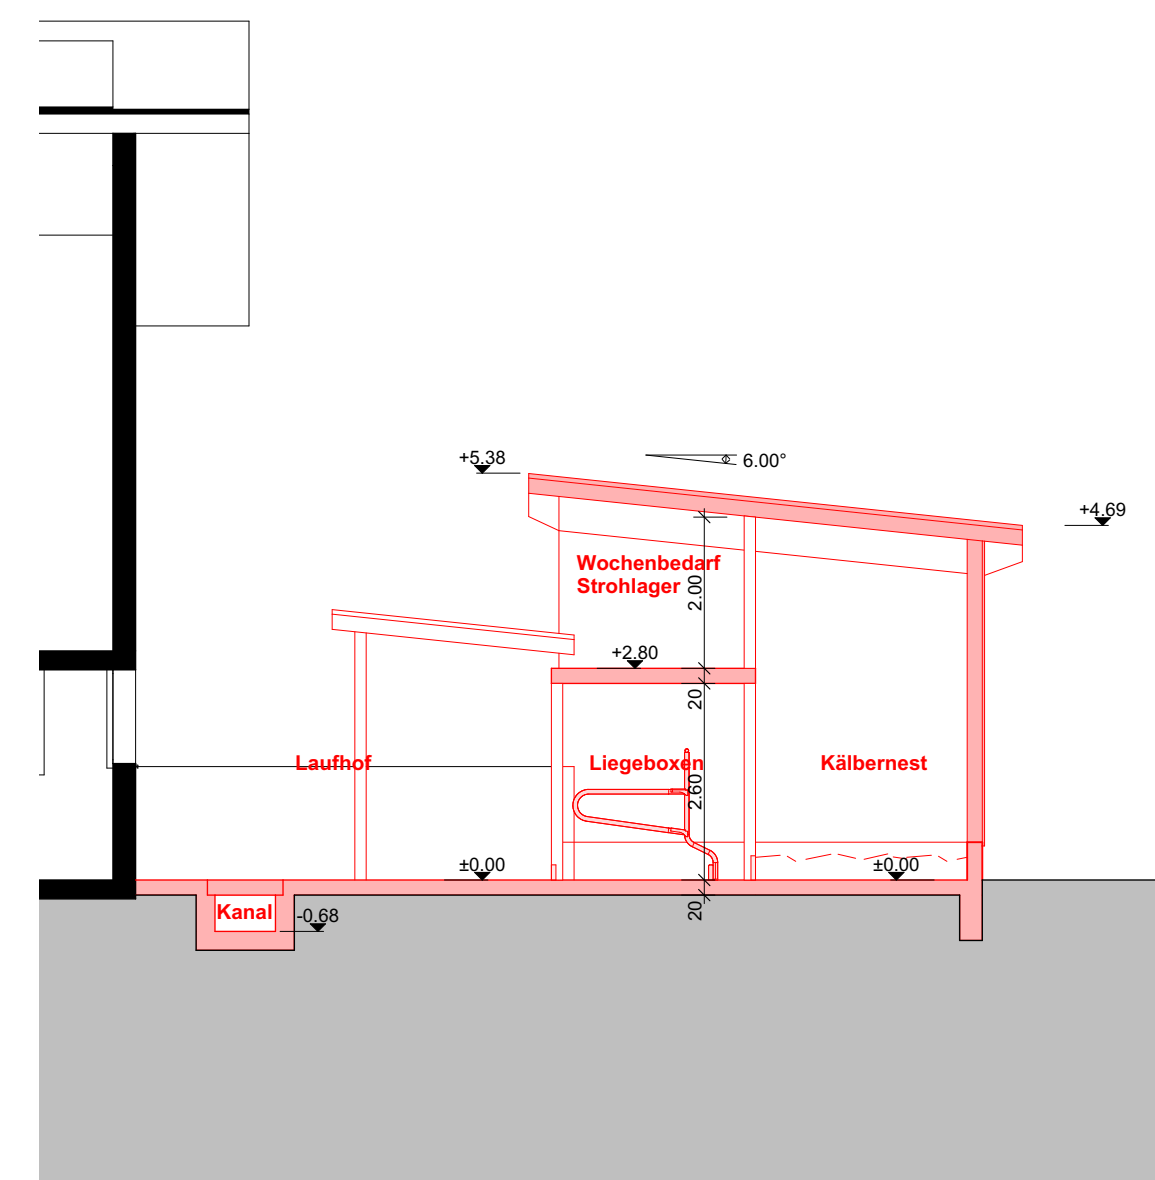

Schnitt B-B