

Bauprojekt Grundrisse


Bauherr:
David Furrer, Rütli 2, 6215 Schwarzenbach

Objekt:
Umbau Wohnhaus und Neubau Garage, Rütli 1, 6215 Schwarzenbach

Zeichner: GS/CR
Datum: 03.03.2023
Rev.:
Mst: 1:100 / Format: 84/60


A21110-02

■ Neu ■ Abbruch ■ Bestand

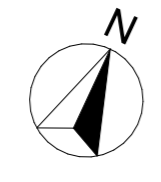


Der Bauherr und Grundeigentümer :


Der Architekt :

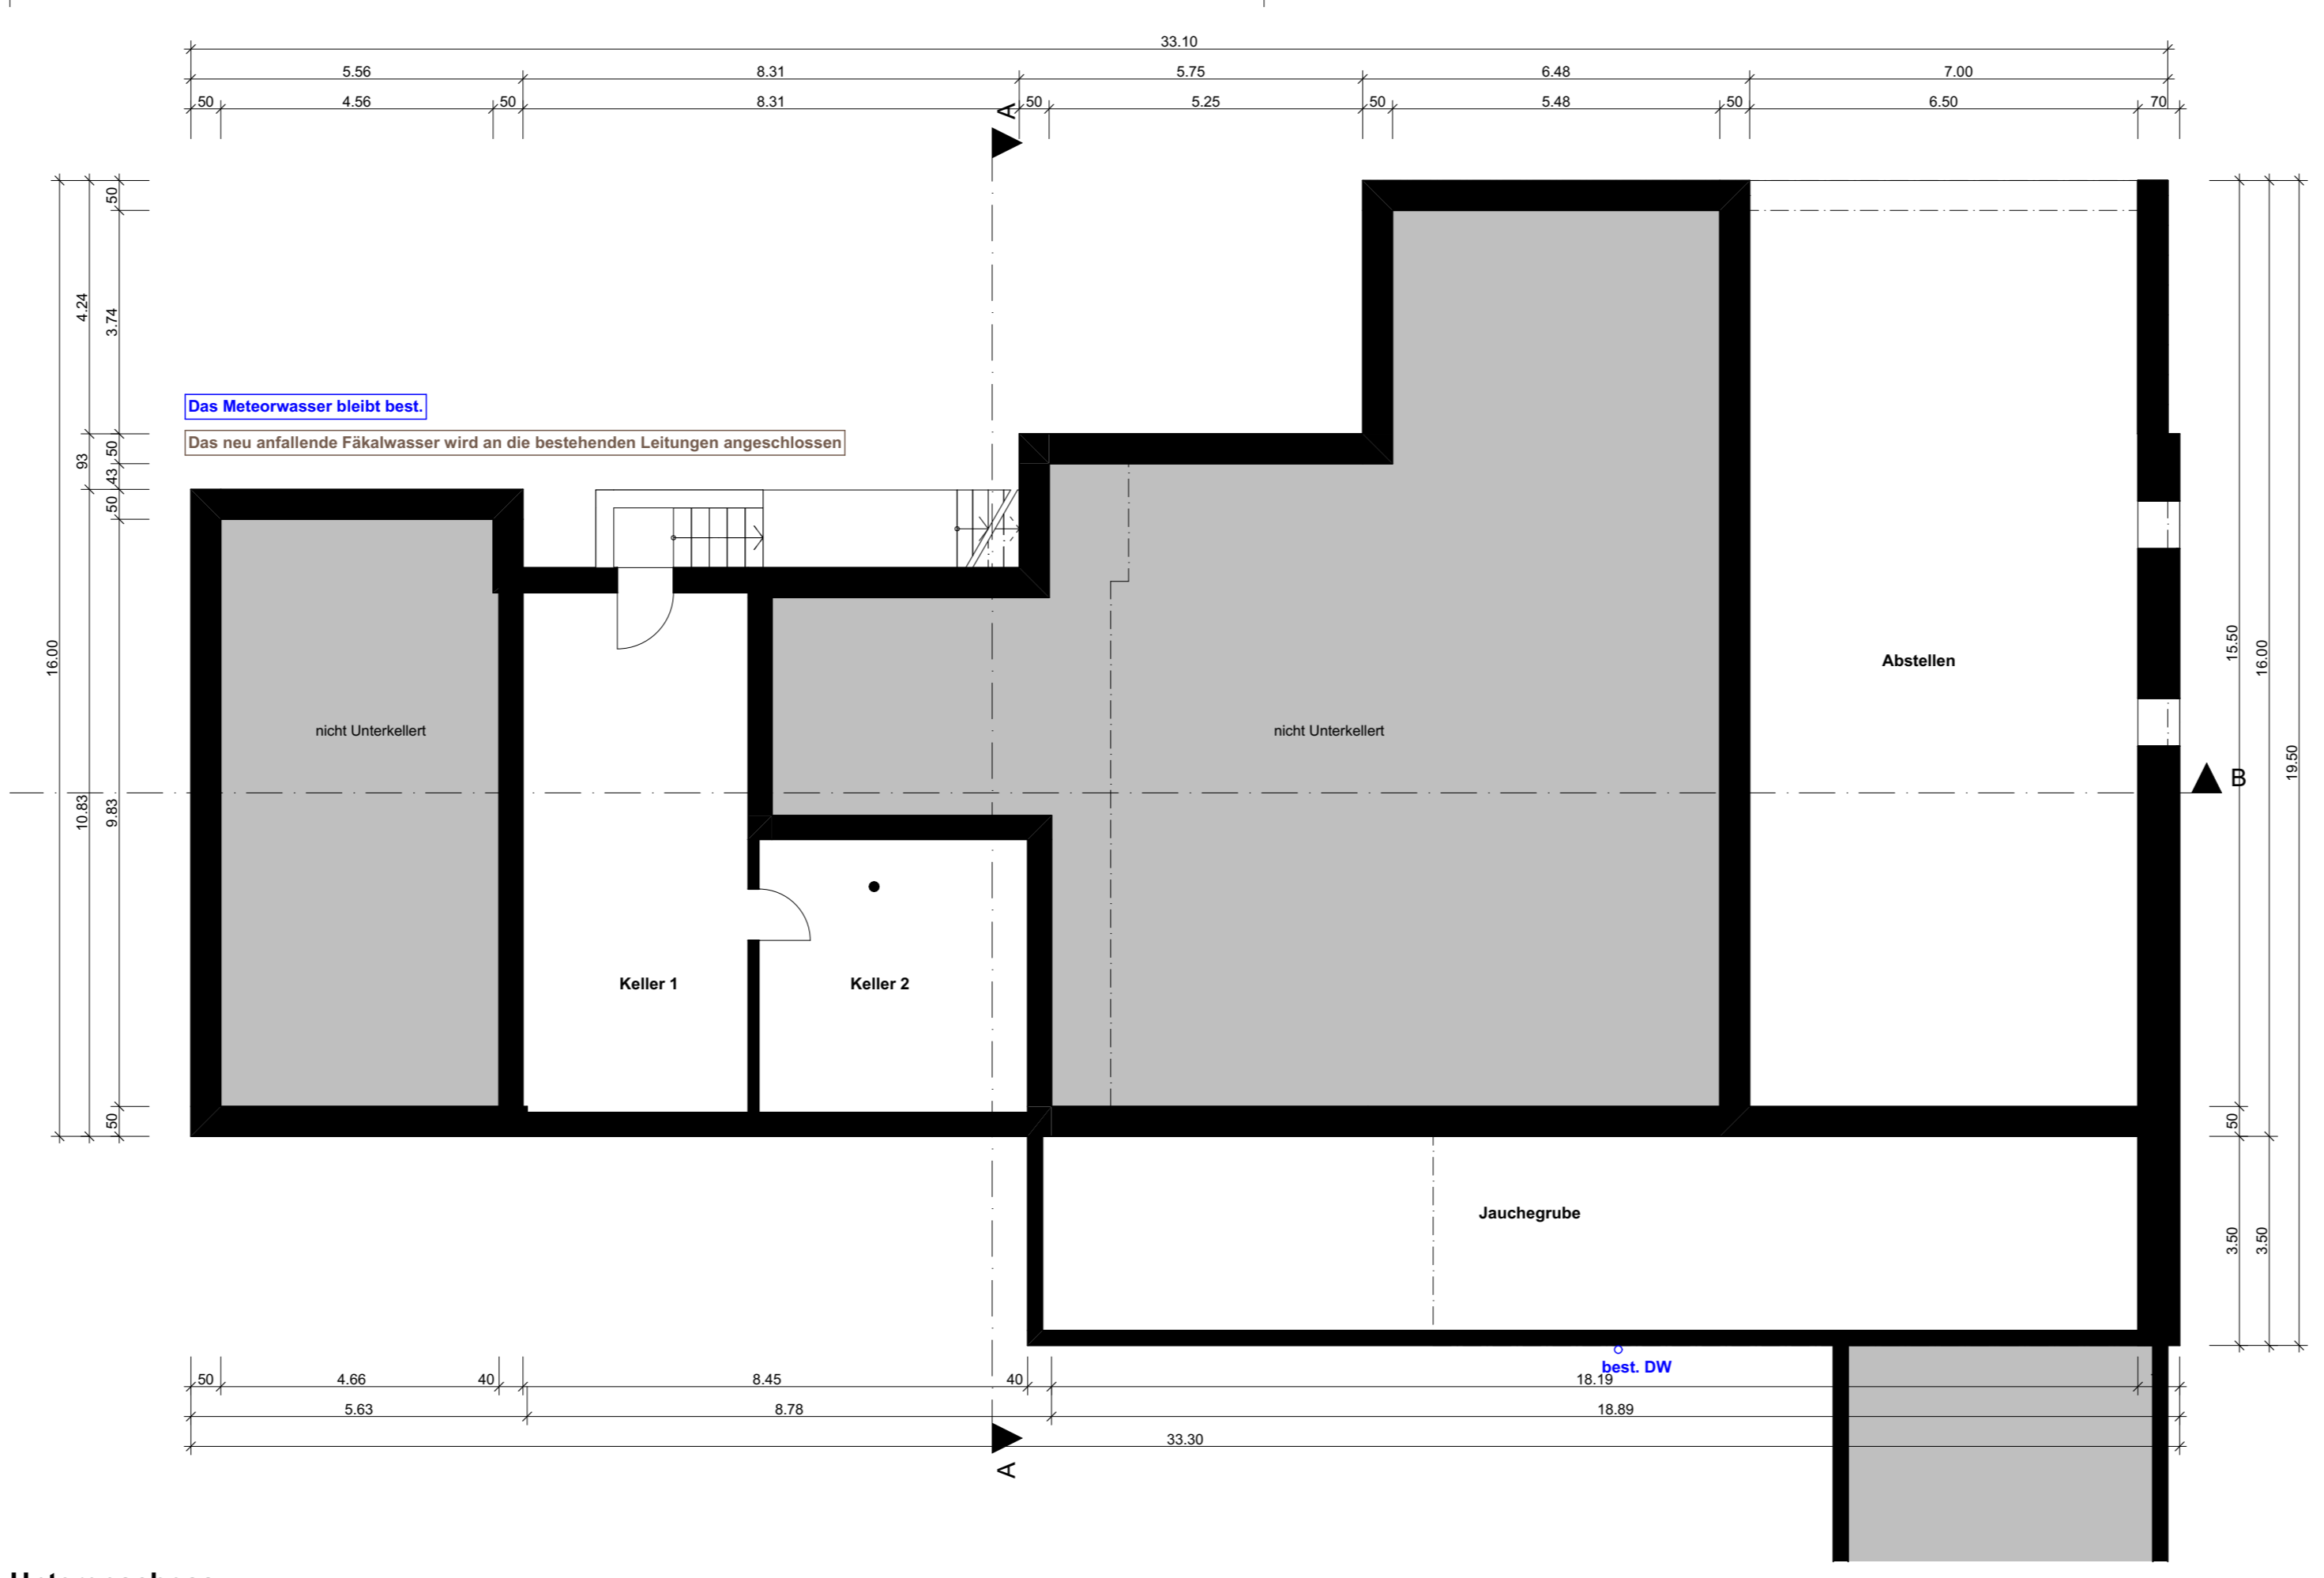


Untergeschoss

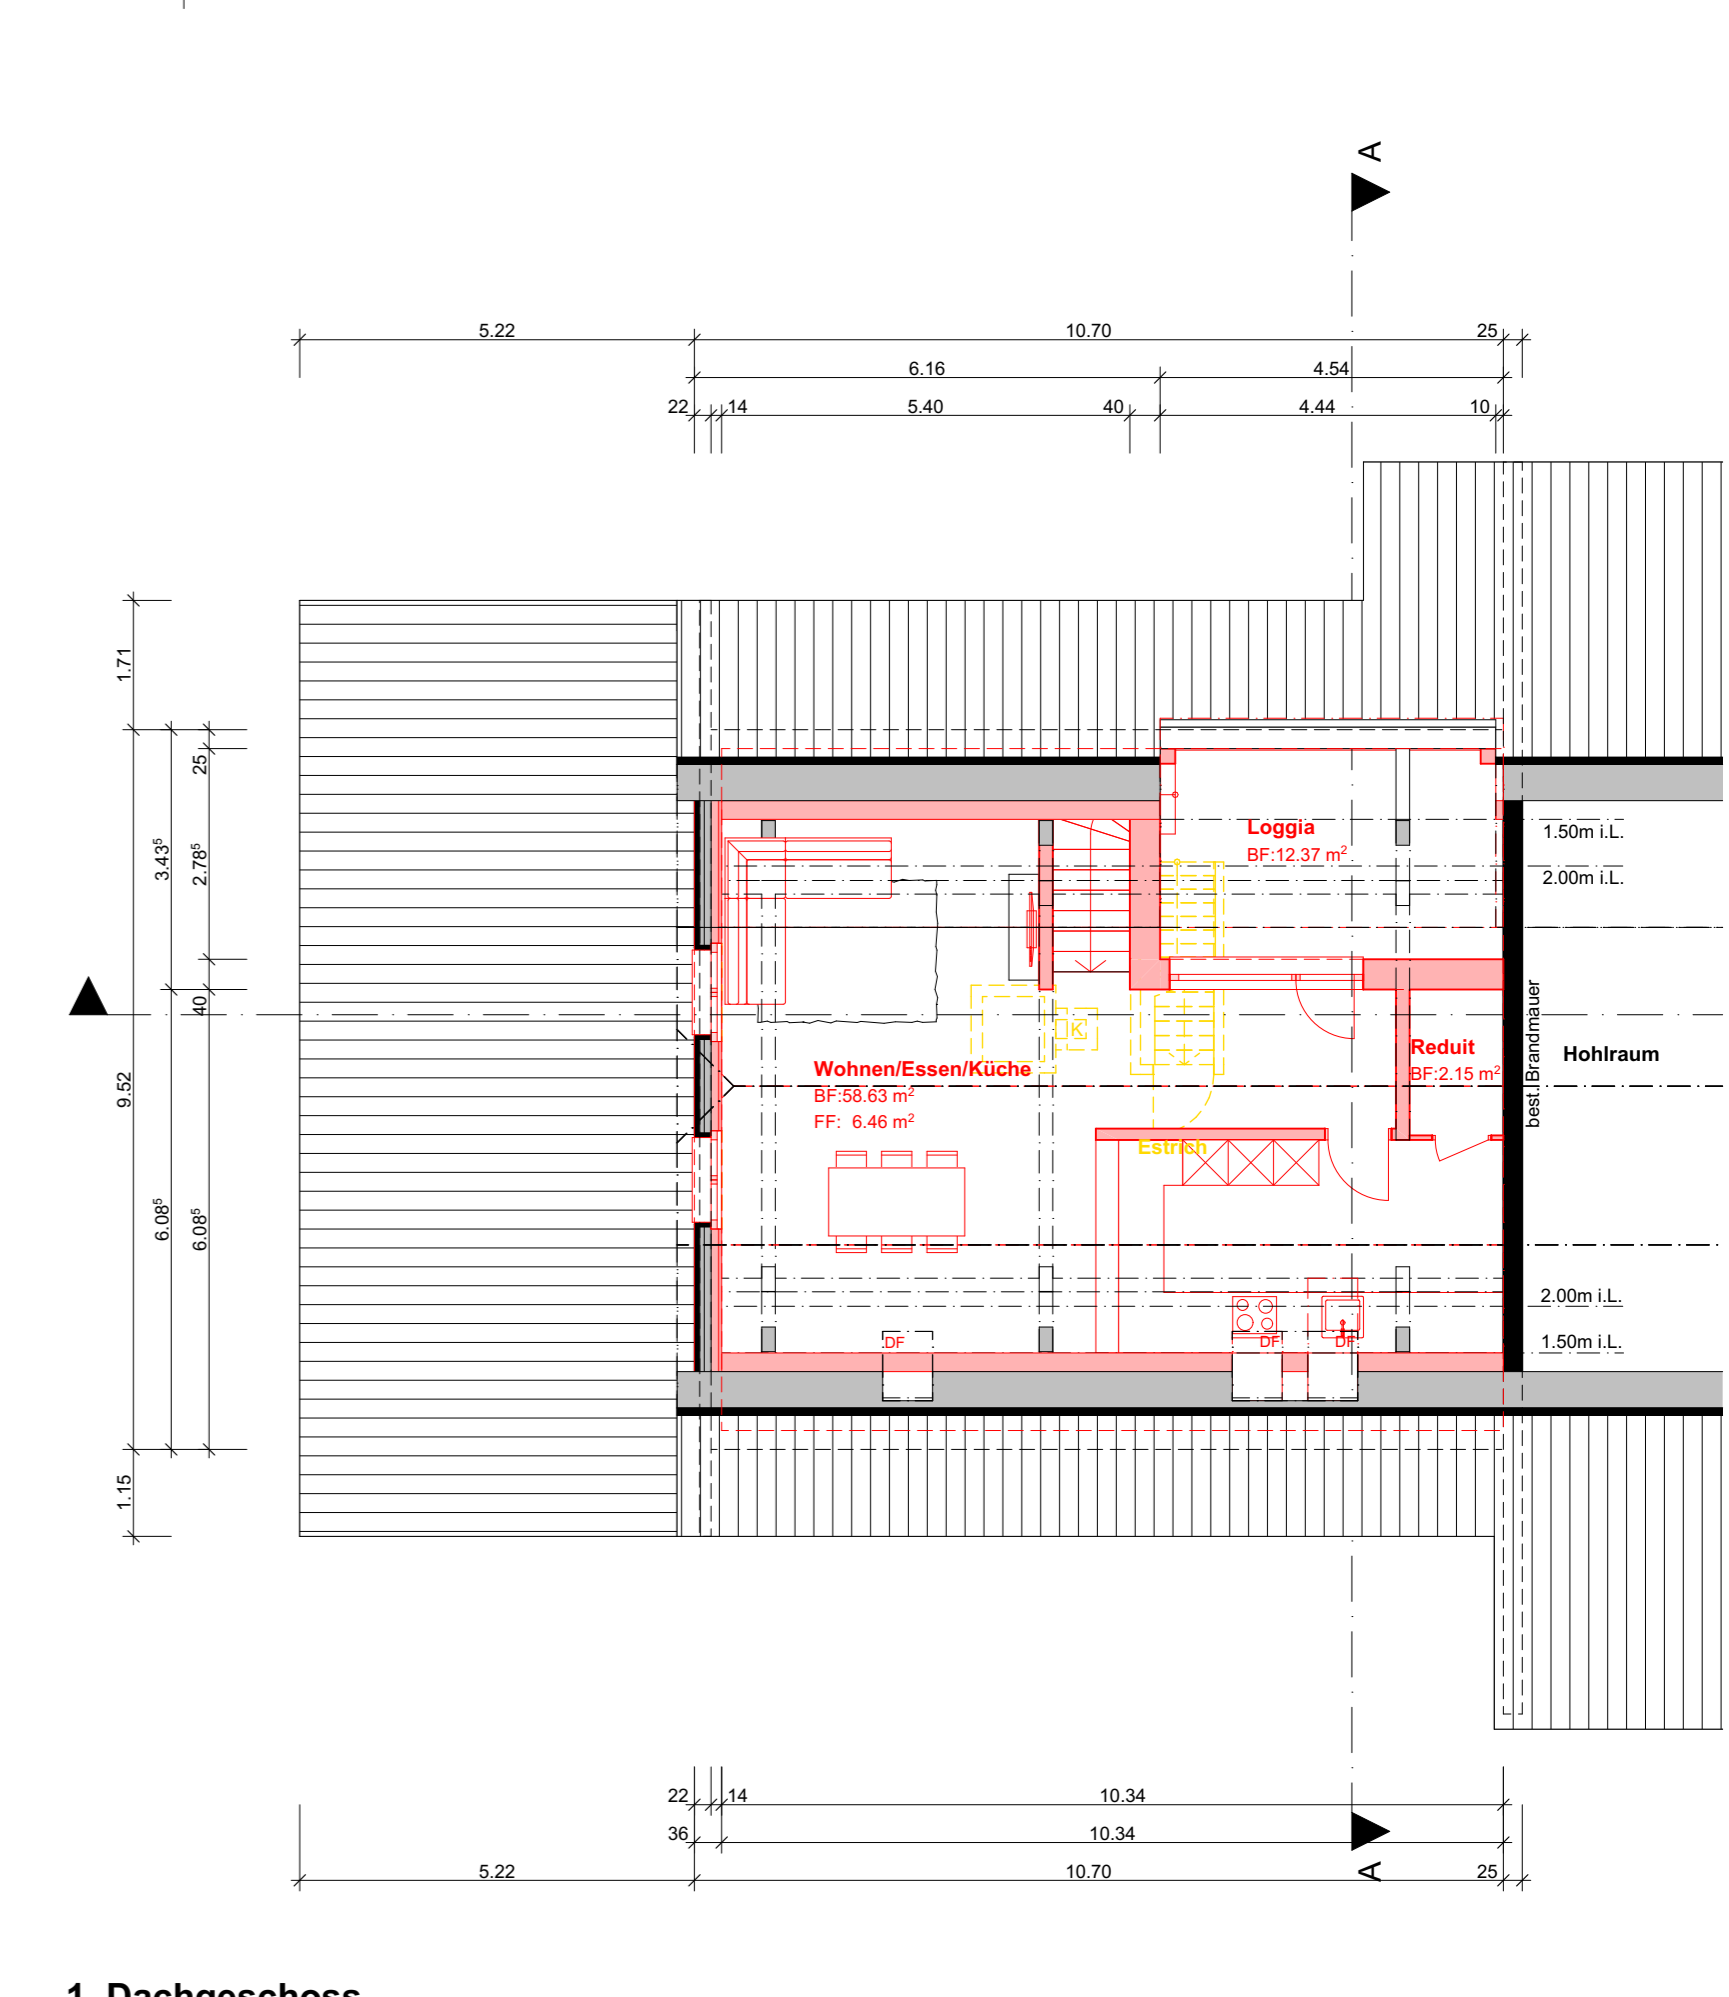

1. Dachgeschoss

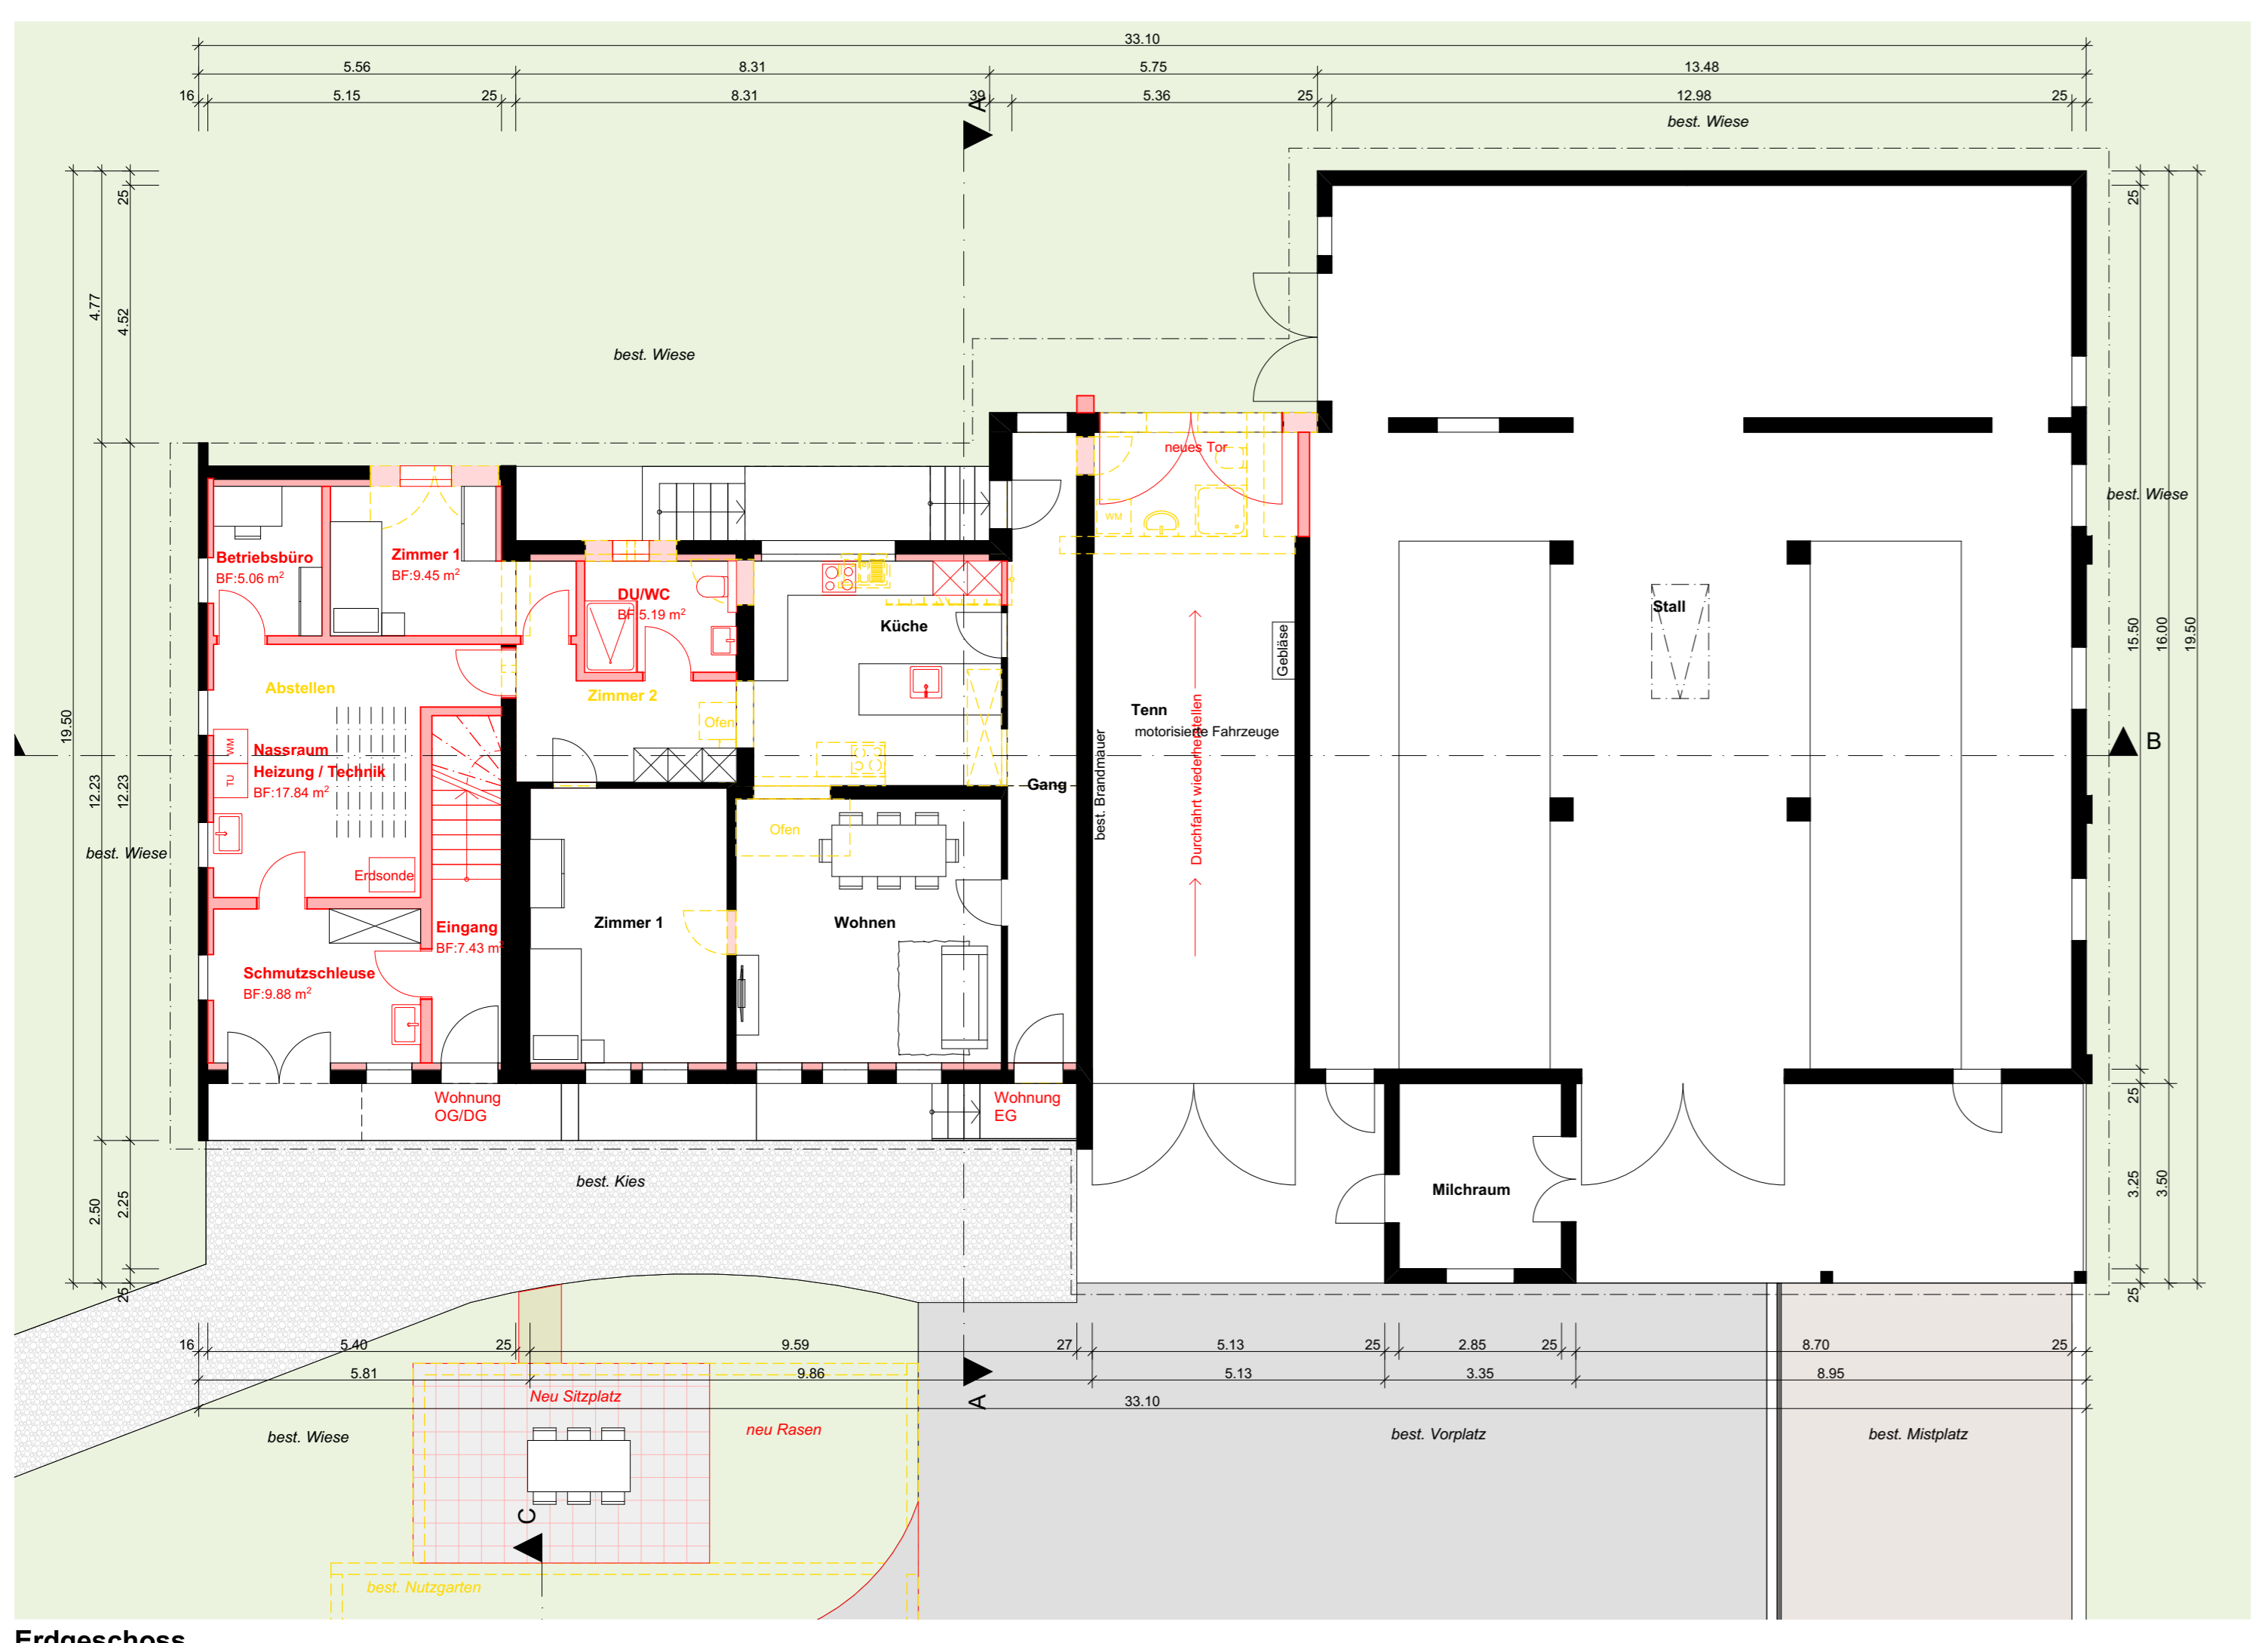

Erdgeschoss

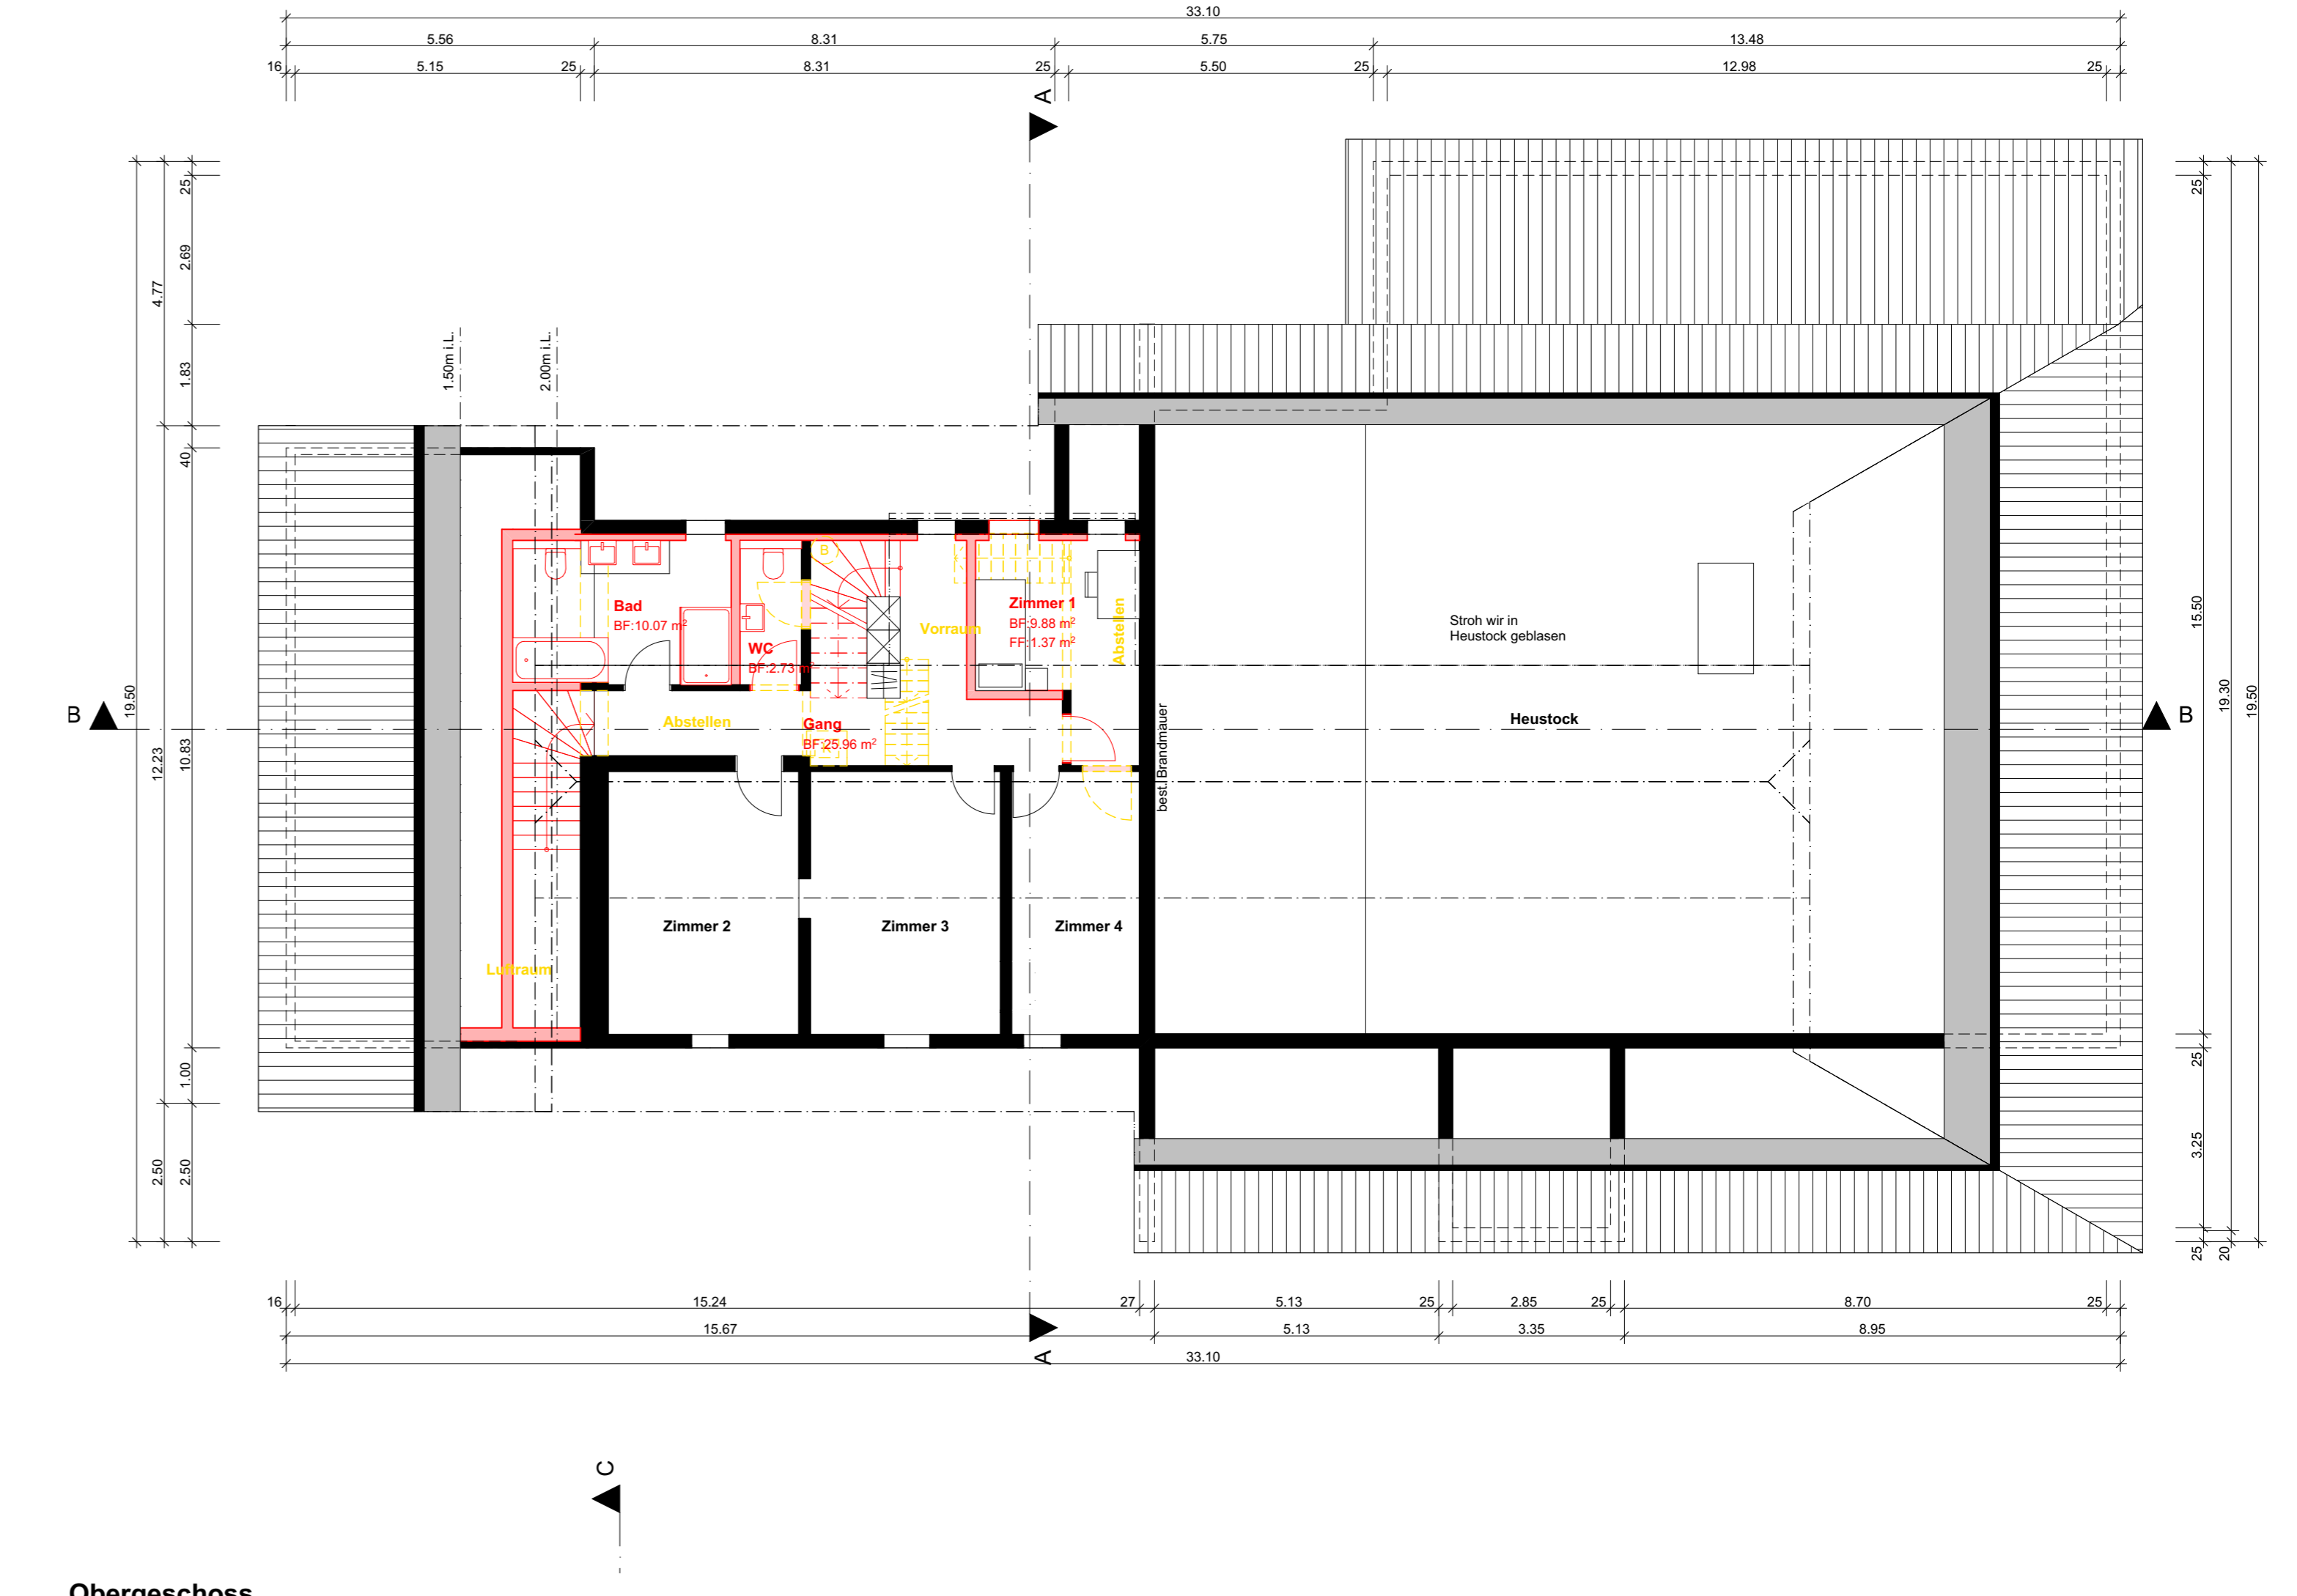

Obergeschoss