


# Bauprojekt

**Bauherr:**  
Christian Felder, Sonnenhof 1, 6215 Schwarzenbach

**Objekt:**  
Neubau Hochsilo, Sonnenhof 1, 6215 Schwarzenbach  
OK: Erdgeschoss ± 0.00 = 652.66m ü.M.


**Zeichner:** JS  
**Datum:** 03.04.2023  
**Rev.:** 19.04.2023  
**Mst:** 1:100 / Format: 84/60

█ Neu █ Bestand

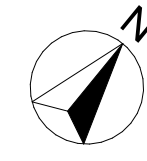


Der Bauherr und  
Grundeigentümer :


Der Architekt :

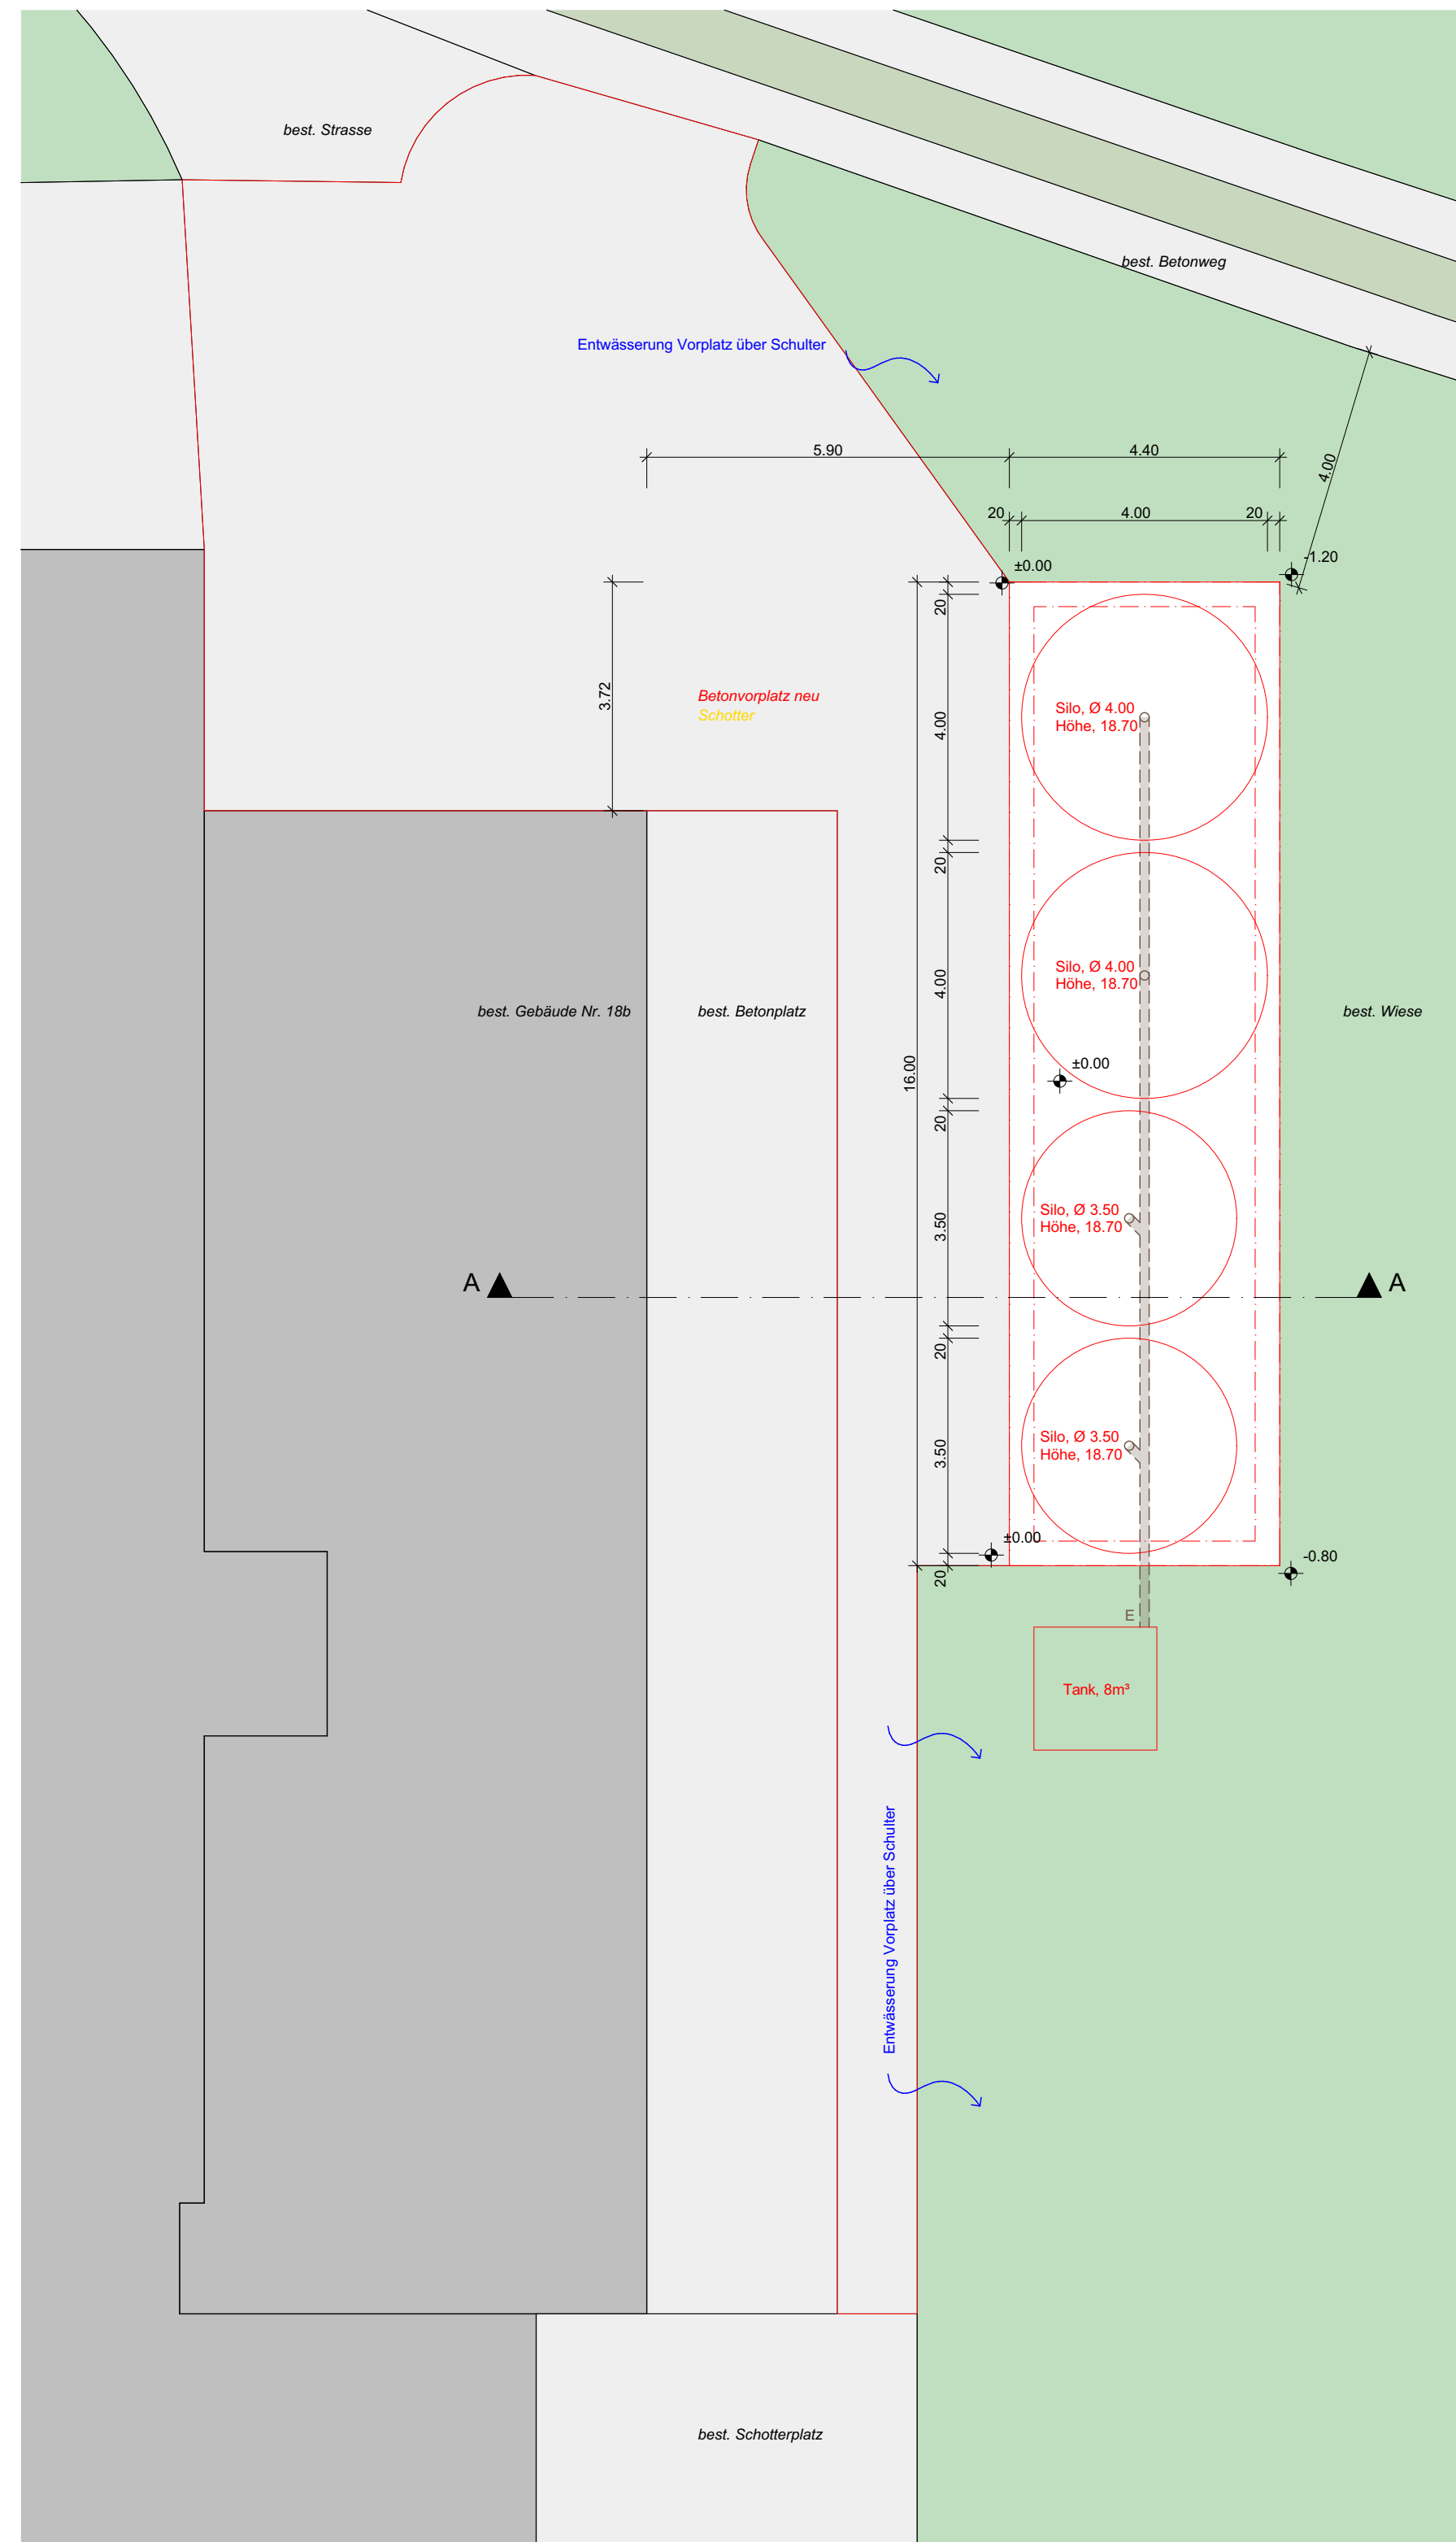


Erdgeschoss

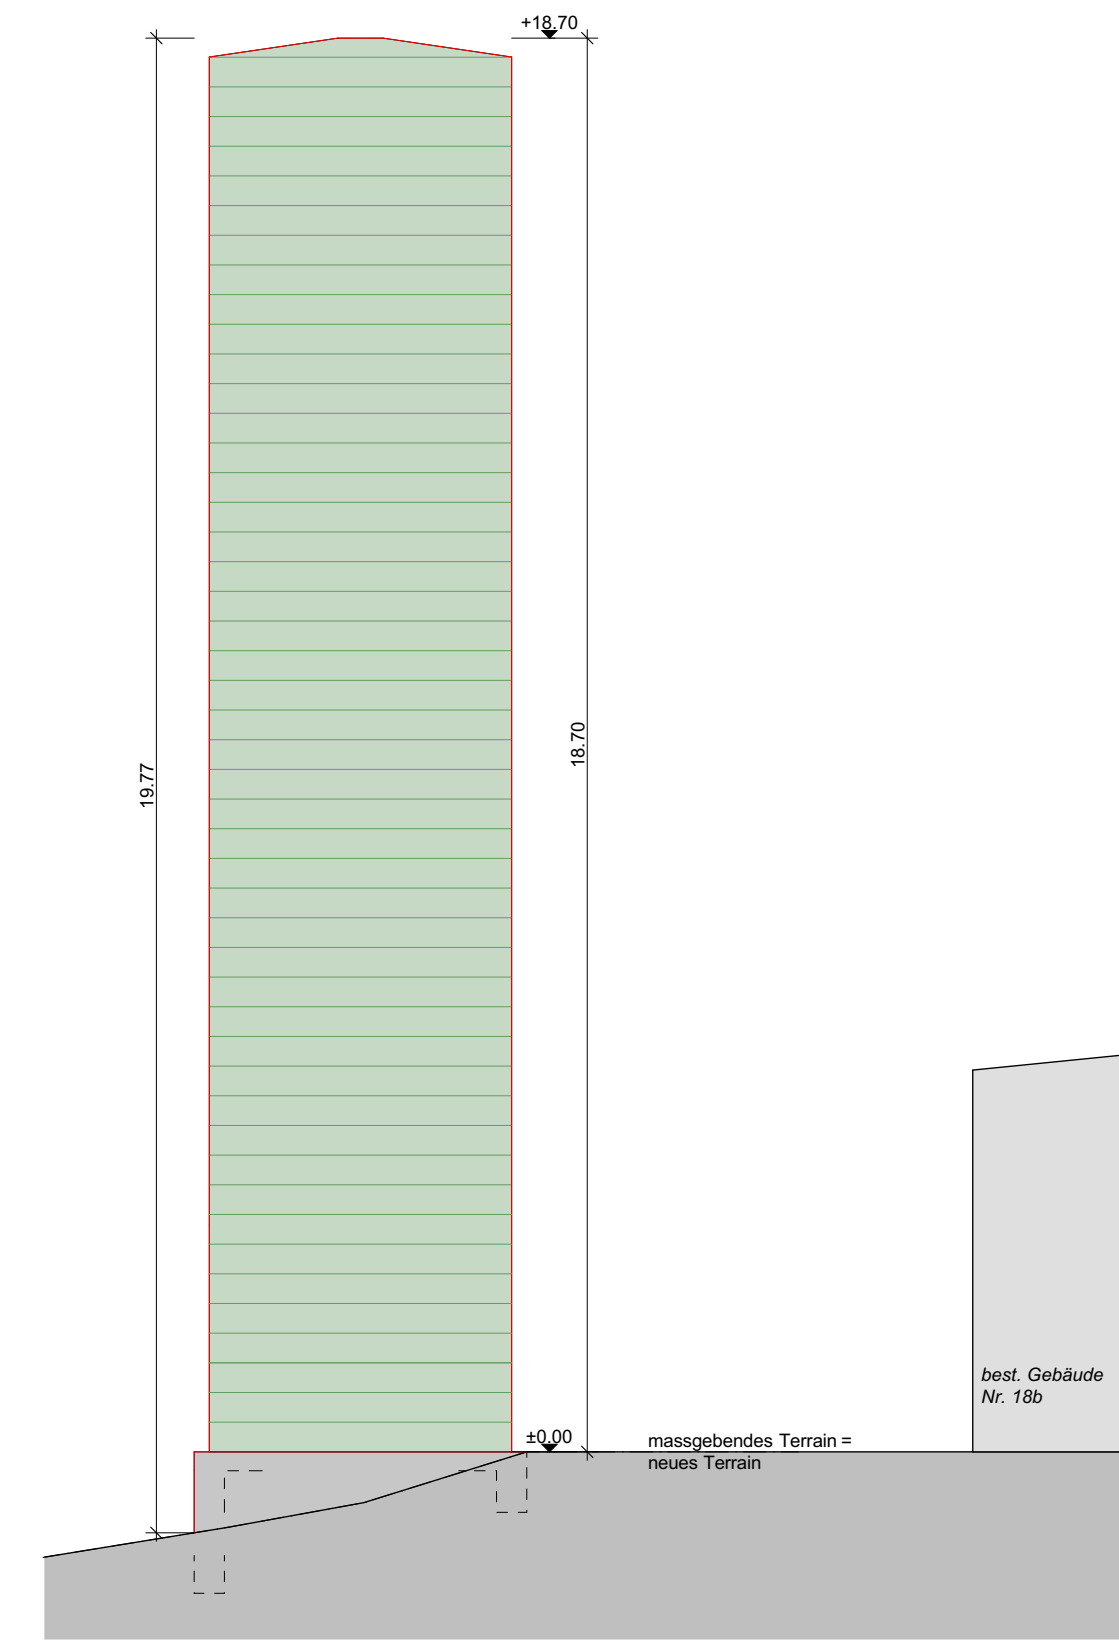


Nordwestansicht

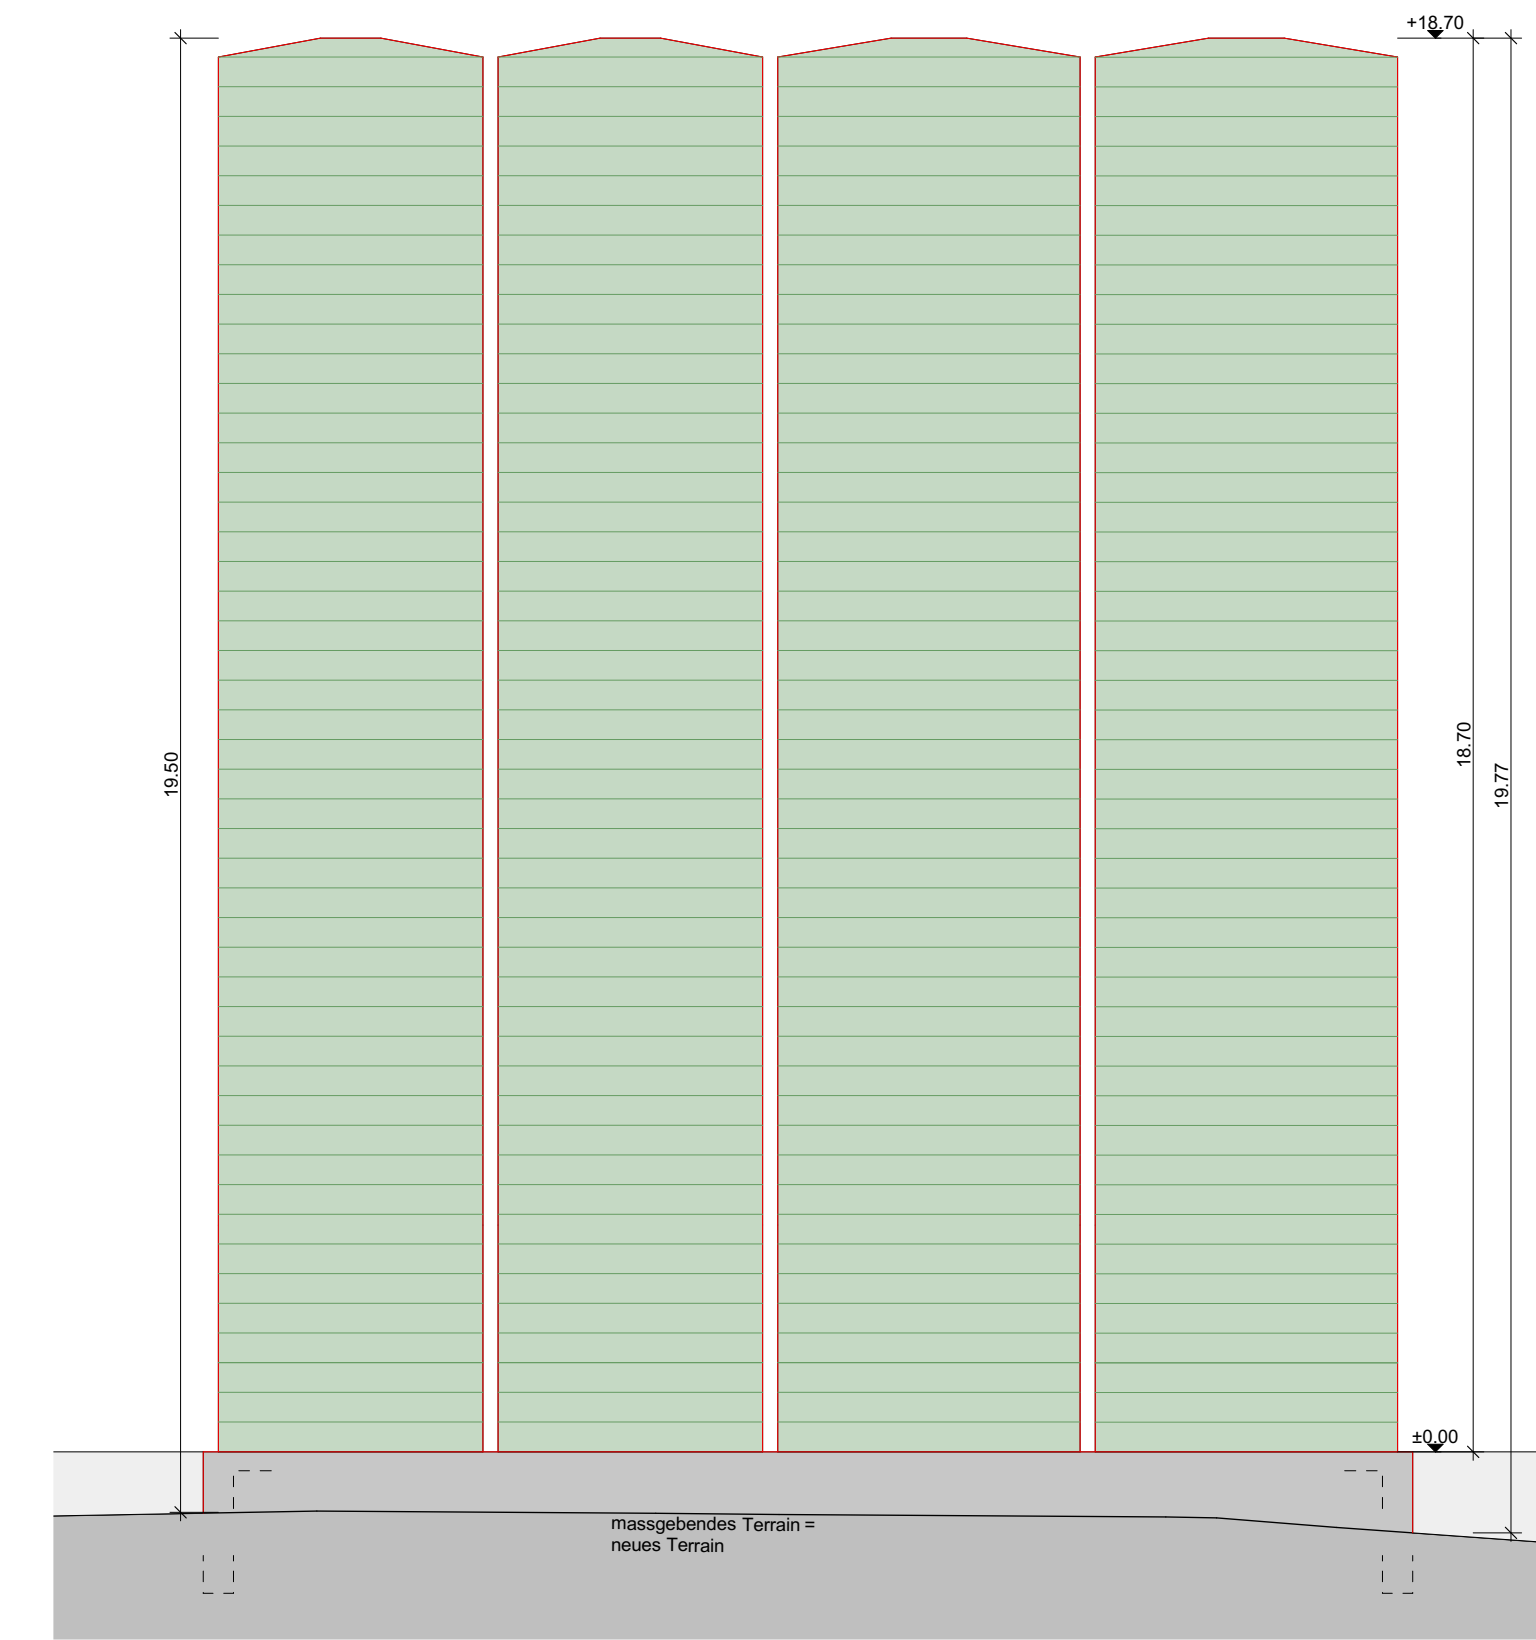


Südwestansicht

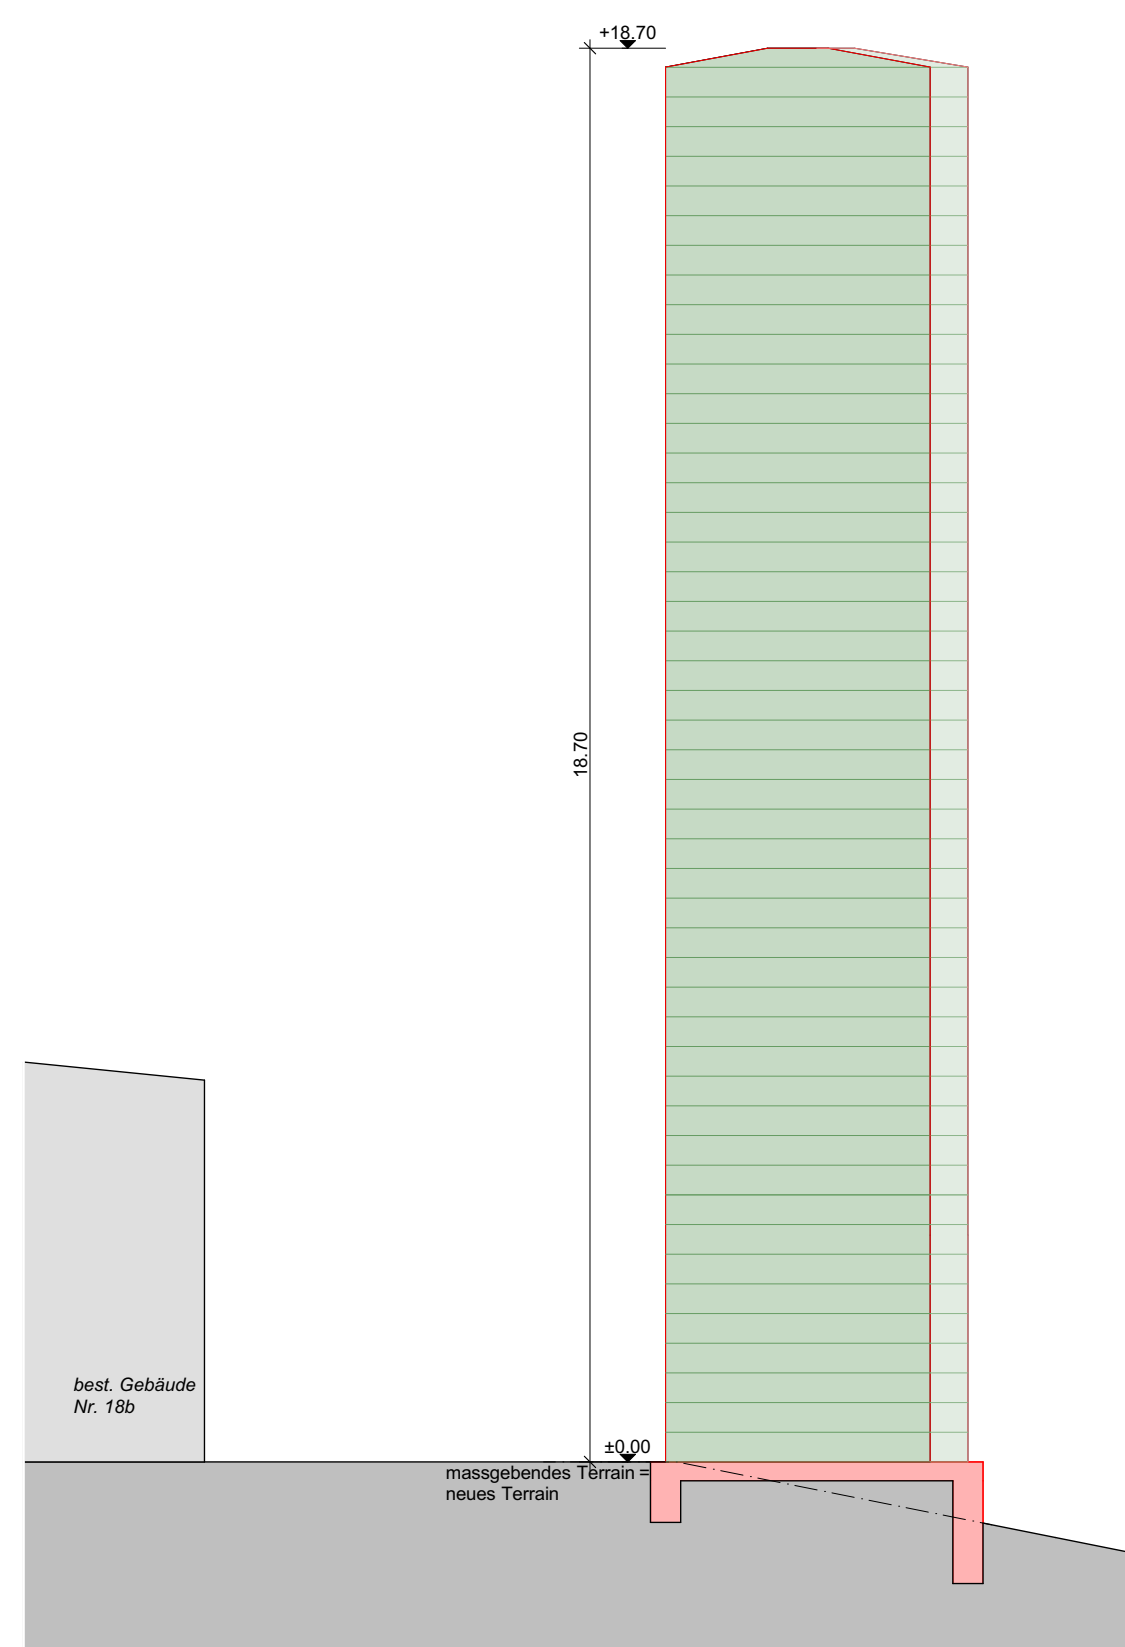

Schnitt A-A

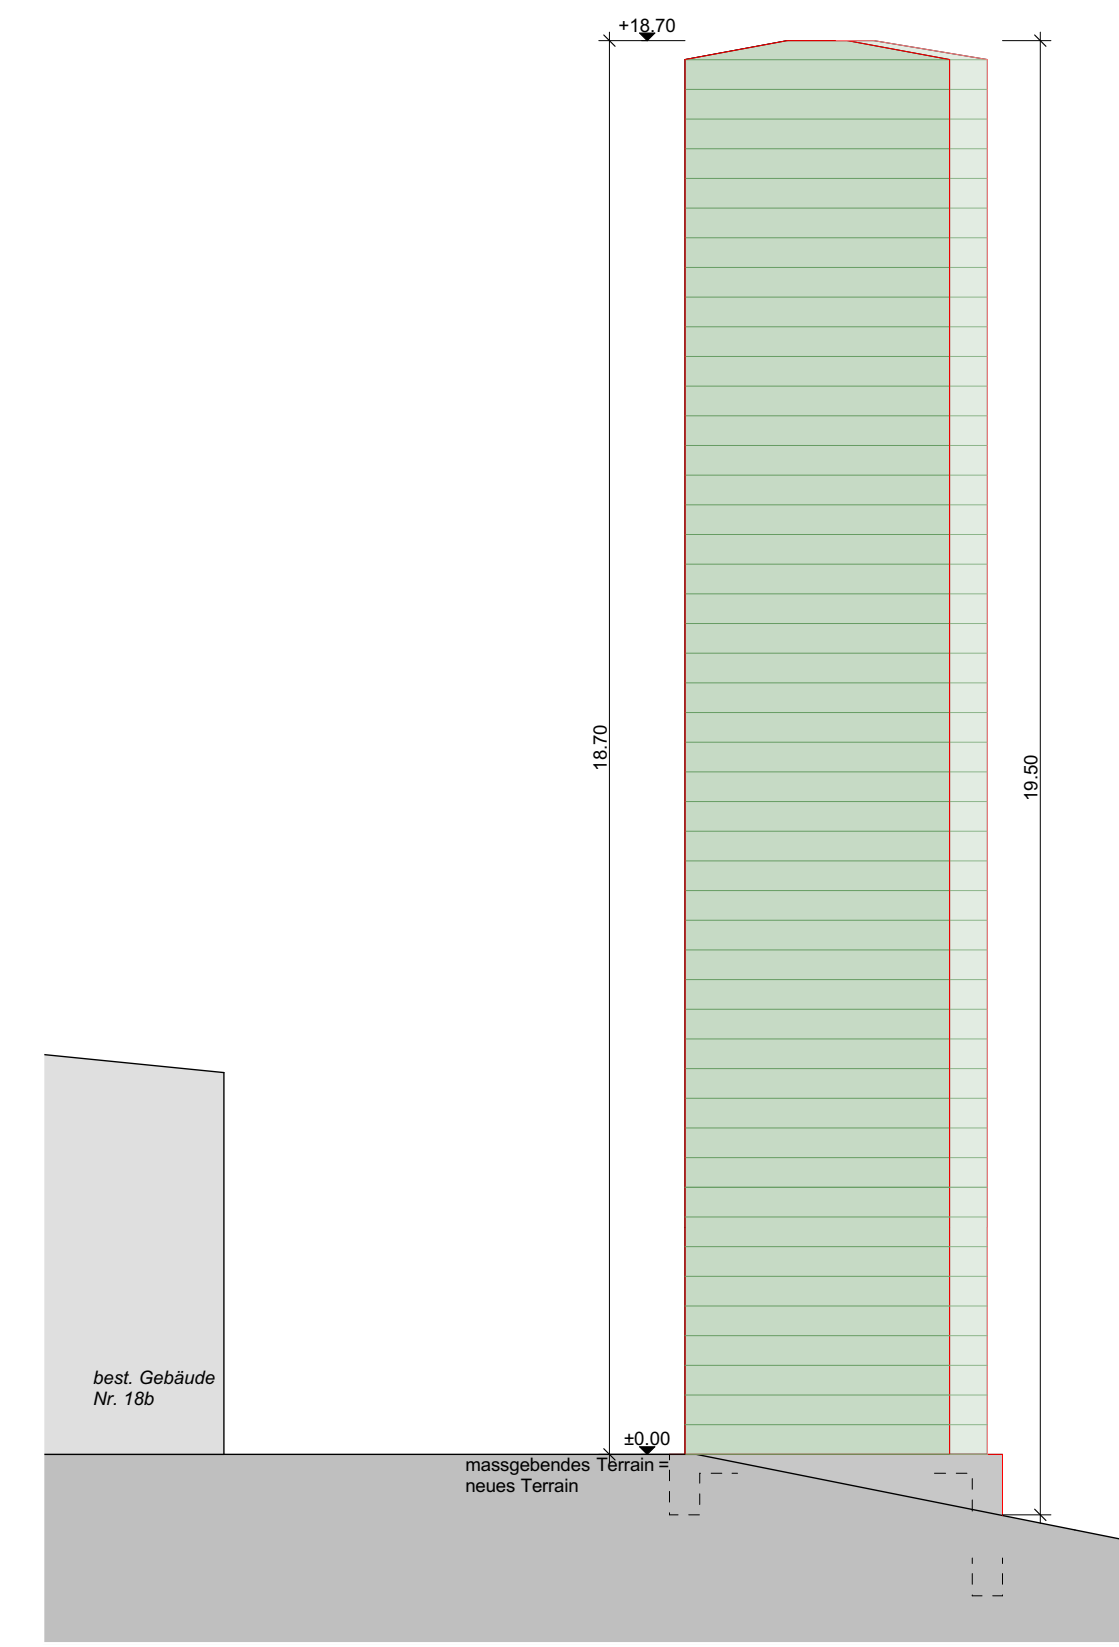

Südostansicht

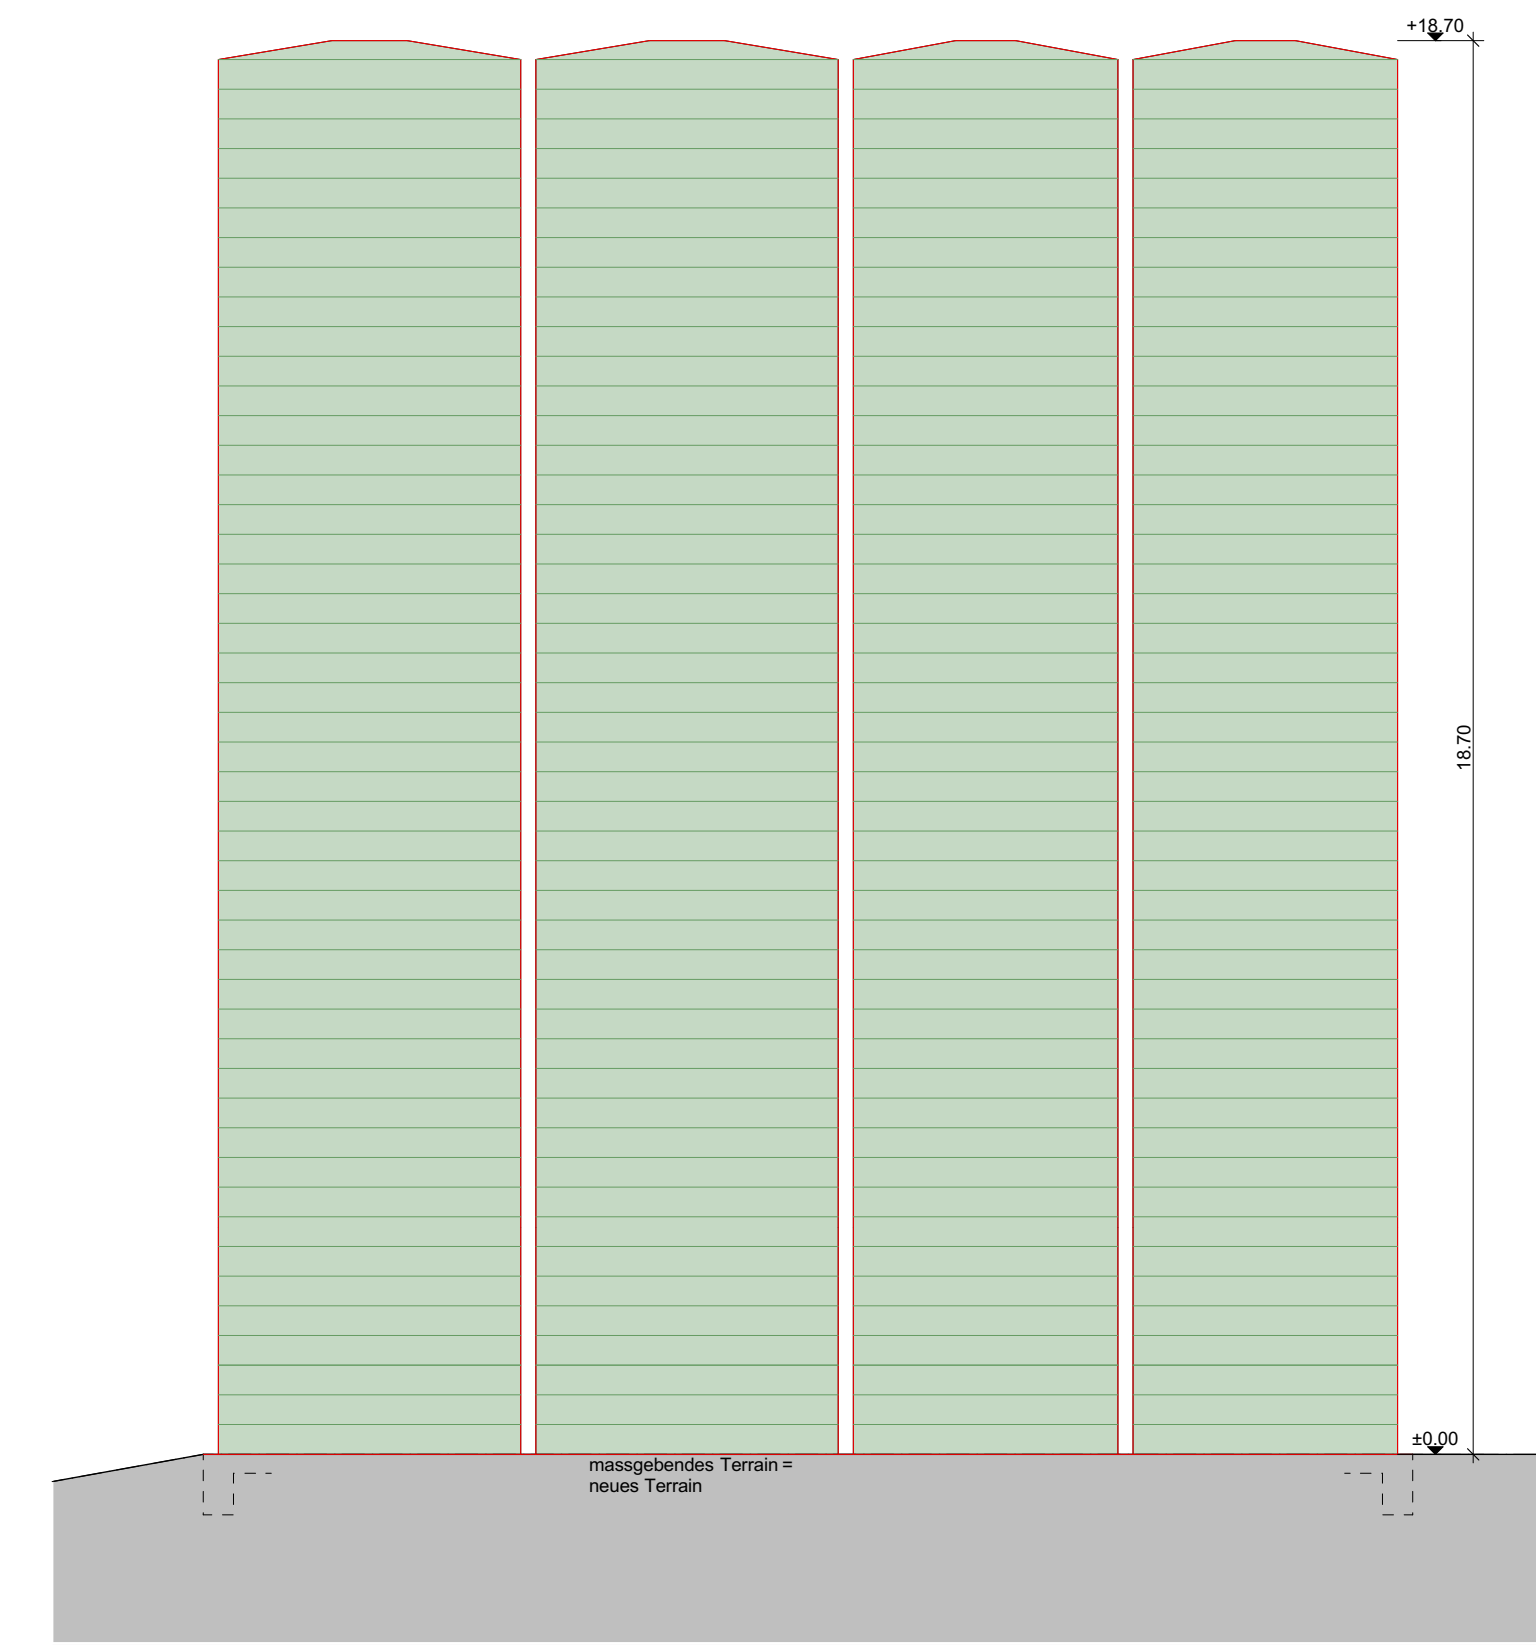

Nordostansicht