

GRUNDBUCHPLAN | Mst. 1:500

BAUPROJEKT

Projekt | 2205 Anbau Garage, Corneliweg 2 (Parzelle Nr. 535), 6215 Beromünster LU  
Bauherrschaft | Patrick und Melanie Suter, Corneliweg 2, 6215 Beromünster LU


Plan-Nr.: 2205.01  
04. April 2023 RD

0 m

25,00 m

**DIE BAUHERRSCHAFT UND GRUNDEIGENTÜMER**  
Patrick und Melanie Suter, Corneliweg 2, 6215 Beromünster LU

**DER ARCHITEKT**  
Di Mercurio Architektur AG, Waldeggstrasse 49, 5736 Burg

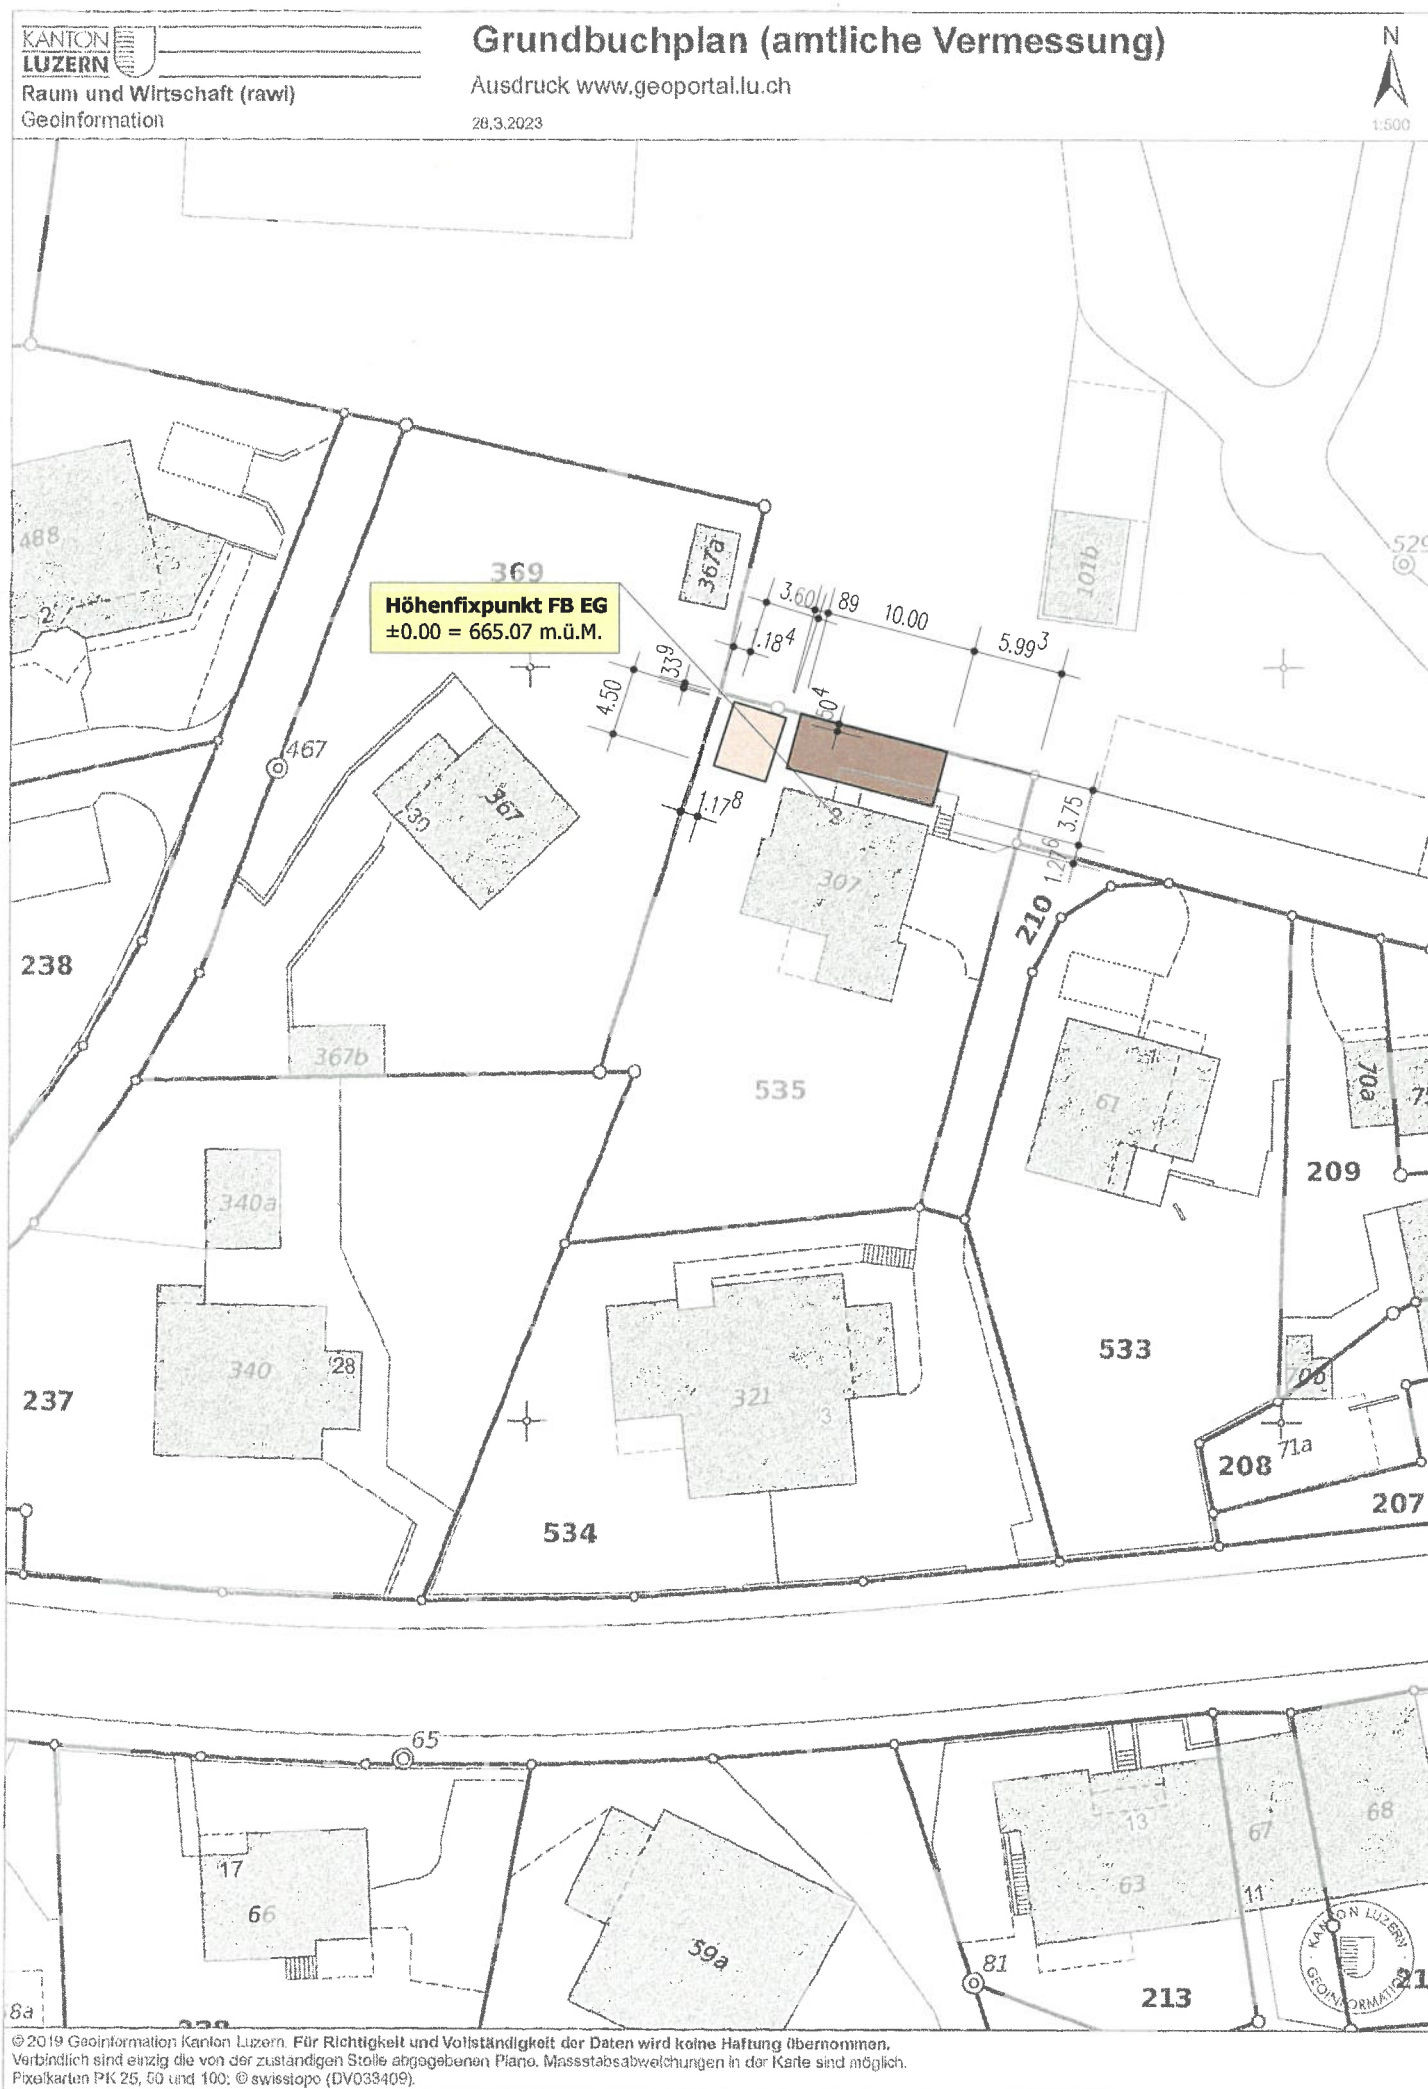

© 2019 GeoInformation Kanton Luzern. Für Richtigkeit und Vollständigkeit der Daten wird keine Haftung übernommen. Verbindlich sind einzig die von der zuständigen Stelle abgegebenen Pläne. Massstabsabweichungen in der Karte sind möglich. Pixalkarten PK 25, 50 und 100; © swisstopo (DVO33409).