

**Information Brandschutz:**  
 Gebäudegeometrie: Gebäude mittlerer Höhe (bis 30m Gesamthöhe)  
 Konzept: Bauliches Brandschutzkonzept  
 Nutzung: Wohnhaus


**Feuerwiderstand:**

Geschoss	Tragwerk	Geschossdecken	Brandabschnittsbildende Wände	Fluchtwege Vertikal
DG	R0	KA	EI 30	REI 60 - RF1
EG-2.OG	R60	REI60	EI 30	REI 60 - RF1
UG	R60	REI60	EI 60	REI 60 - RF1

Alle Türen in brandabschnittsbildenden Wänden EI 30

**Legende:**

- Brandmauer 2x REI 90
- Feuerwiderstand EI 60-RF1
- Feuerwiderstand EI 30-RF1
- Feuerwiderstand EI 60
- Feuerwiderstand EI 30
- Feuerwiderstand E 60
- Feuerwiderstand E 30
- RF1
- vertikaler Fluchtweg
- Horizontaler Fluchtweg
- Freihaltezone
- Notausgang
- Fluchtweglänge
- Fluchtwegbreite
- Hauptzugang Feuerwehr
- Handfeuerlöscher
- Rauch- und Wärmeabzug Bedienstelle
- Öffnung für natürliche Abströmung in m²
- Stellfläche Feuerwehr (für Fz bis 18 t)
- Luftraum
- Nutzungseinheit (verschiedene Pastellfarben)
- Zusätzlicher Zugang Feuerwehr
- Überflurhydrant

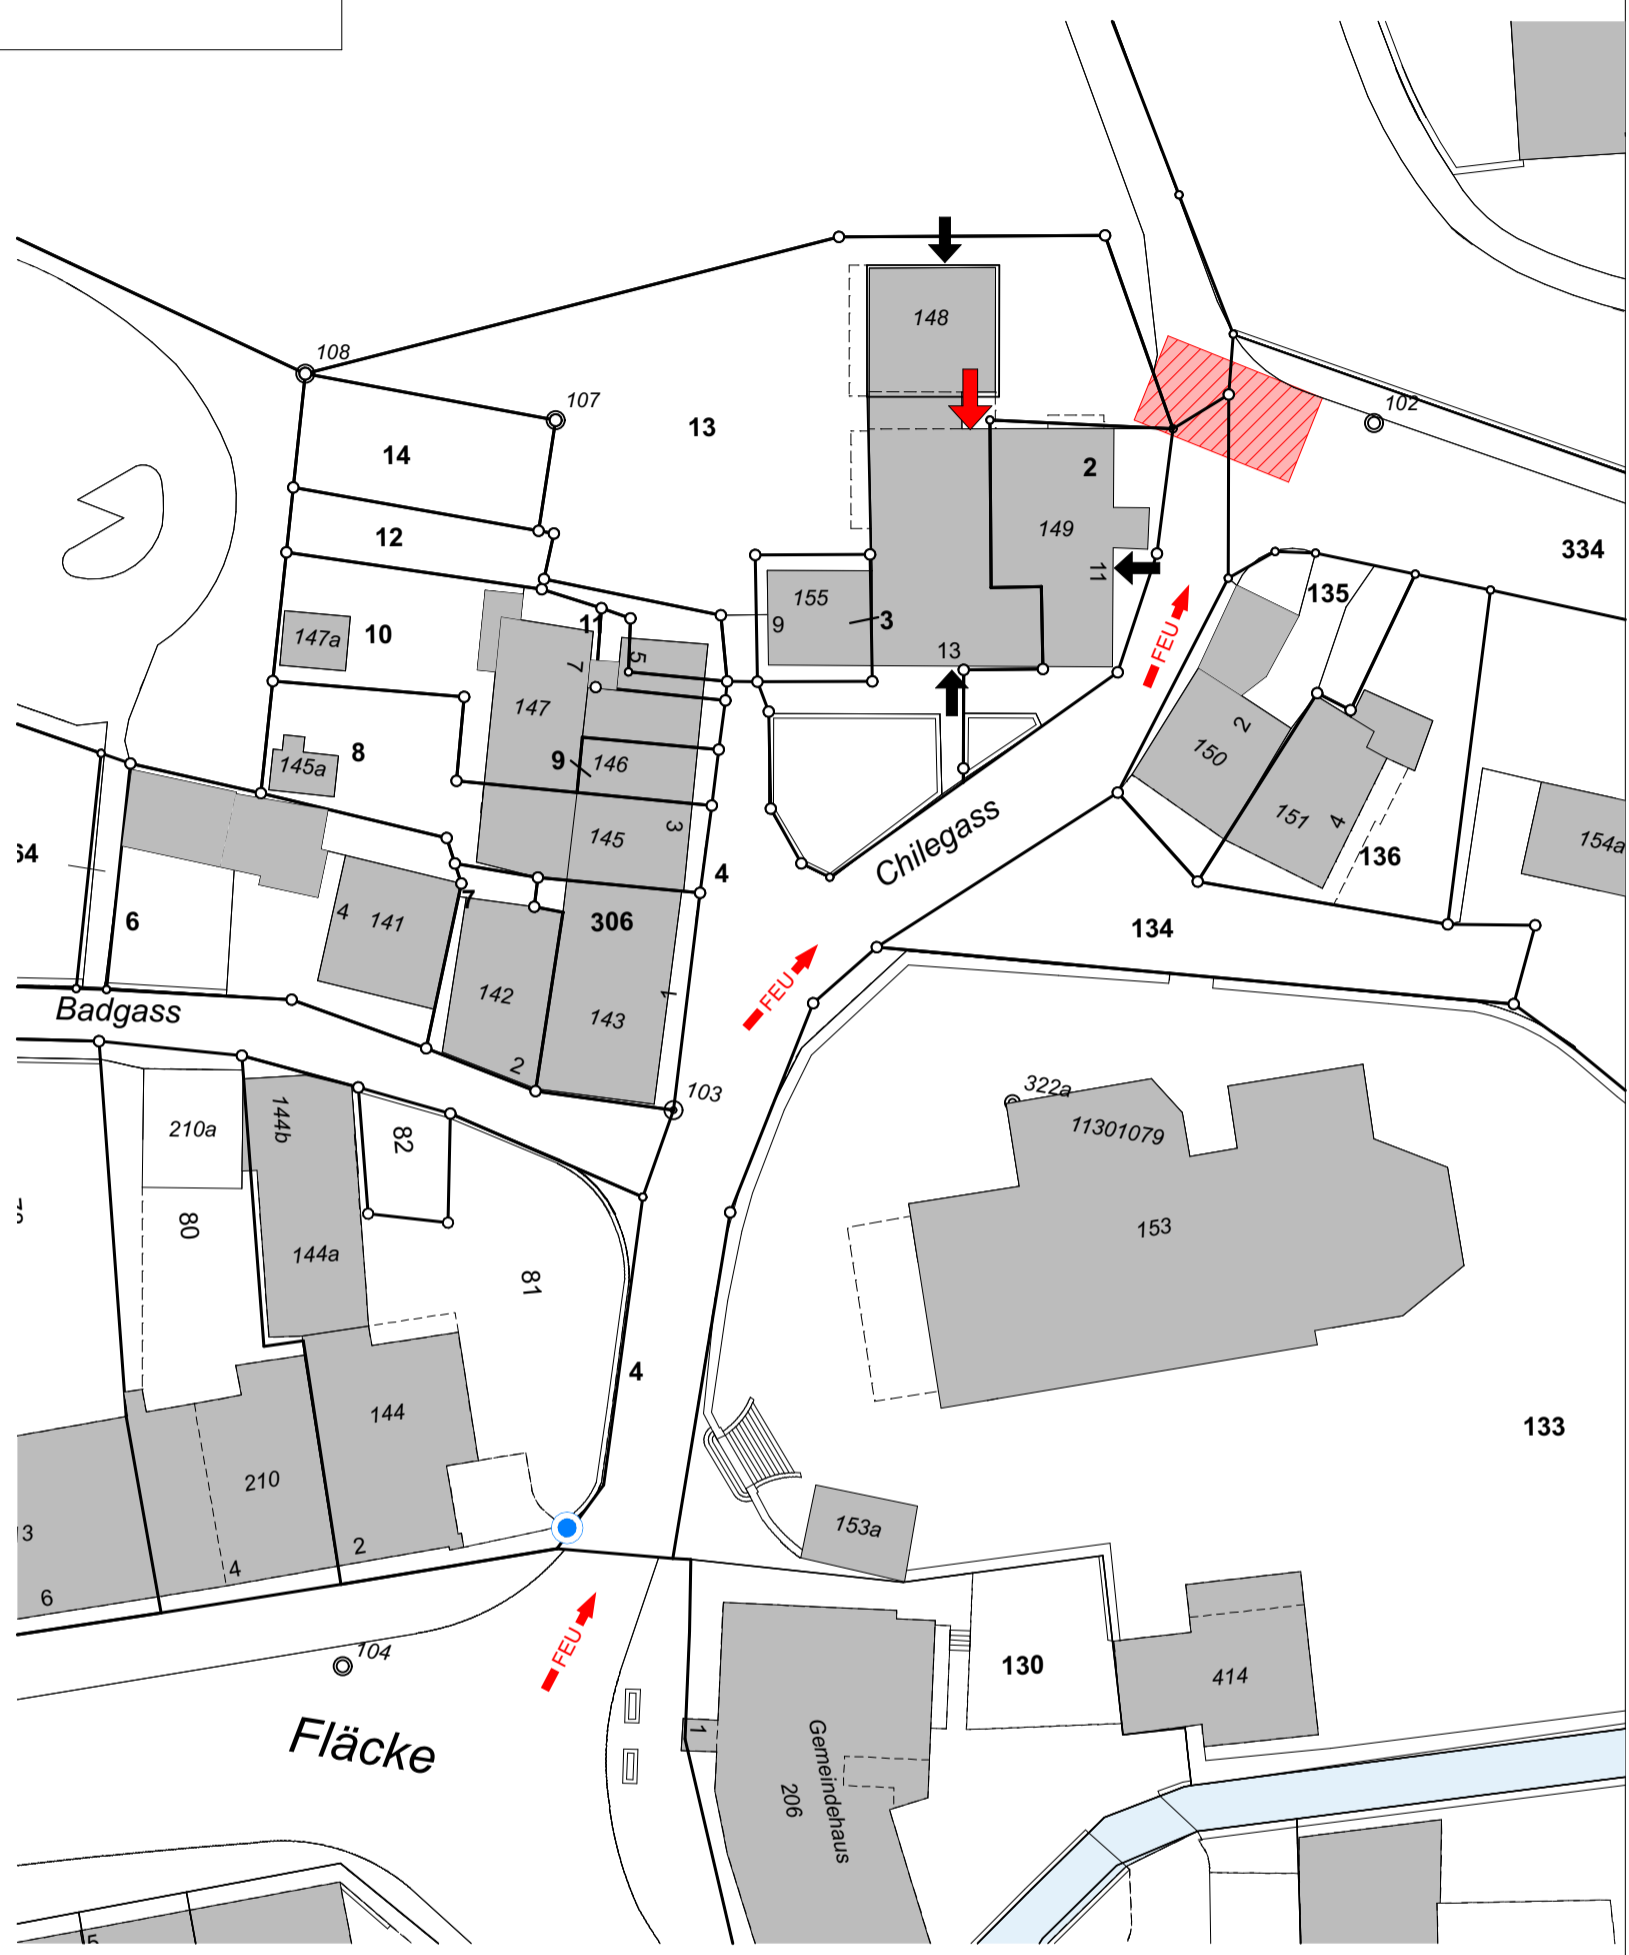

	BÄTTIG HELDSTAB ARCHITEKTUR GmbH Udligenswilerstrasse 3 CH - 6043 Adligenswil info@baettigheldstab.ch www.baettigheldstab.ch +41 41 511 22 55	PROJEKTNUMMER <b>2112</b>	BAUHERR & GRUNDEIGENTÜMER: ----- PROJEKTVERFASSER: -----
	PROJEKT Sanierung MFH Beromünster Chilegasse 11/13, 6215 Beromünster	AUFTRAGGEBER Josef Ottiger Blankstrasse 12, 6043 Adligenswil	MASSSTAB 1:500
PLANTITEL <b>Situation Brandschutzkonzept</b>	PLANNUMMER 32.6.6.1	ZEICHNER sb	REVIDIERT -----
DATUM 05.07.23	PLANGRÖSSE A3	DATUM 05.07.23	REVIDIERT -----

**Information Brandschutz:**














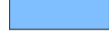









Gebäudegeometrie: Gebäude mittlerer Höhe (bis 30m Gesamthöhe)  
 Konzept: Bauliches Brandschutzkonzept  
 Nutzung: Wohnhaus


**Feuerwiderstand:**

Geschoss	Tragwerk	Geschossdecken	Brandabschnittsbildende Wände	Fluchtwege Vertikal
DG	R0	KA	EI 30	REI 60 - RF1
EG-2.OG	R60	REI60	EI 30	REI 60 - RF1
UG	R60	REI60	EI 60	REI 60 - RF1

Alle Türen in brandabschnittsbildenden Wänden EI 30

**Legende:**

-  Brandmauer 2x REI 90
-  Feuerwiderstand EI 60-RF1
-  Feuerwiderstand EI 30-RF1
-  Feuerwiderstand EI 60
-  Feuerwiderstand EI 30
-  Feuerwiderstand E 60
-  Feuerwiderstand E 30
-  RF1
-  vertikaler Fluchtweg
-  Horizontaler Fluchtweg
-  Freihaltezone
-  Notausgang
-  Fluchtweg länge
-  Fluchtwegbreite
-  Hauptzugang Feuerwehr
-  Handfeuerlöscher
-  Rauch- und Wärmeabzug Bedienstelle
-  Öffnung für natürliche Abströmung in m²
-  Stellfläche Feuerwehr (für Fz bis 18 t)
-  Luftraum
-  Nutzungseinheit (verschiedene Pastellfarben)
-  Zusätzlicher Zugang Feuerwehr
-  Überflurhydrant

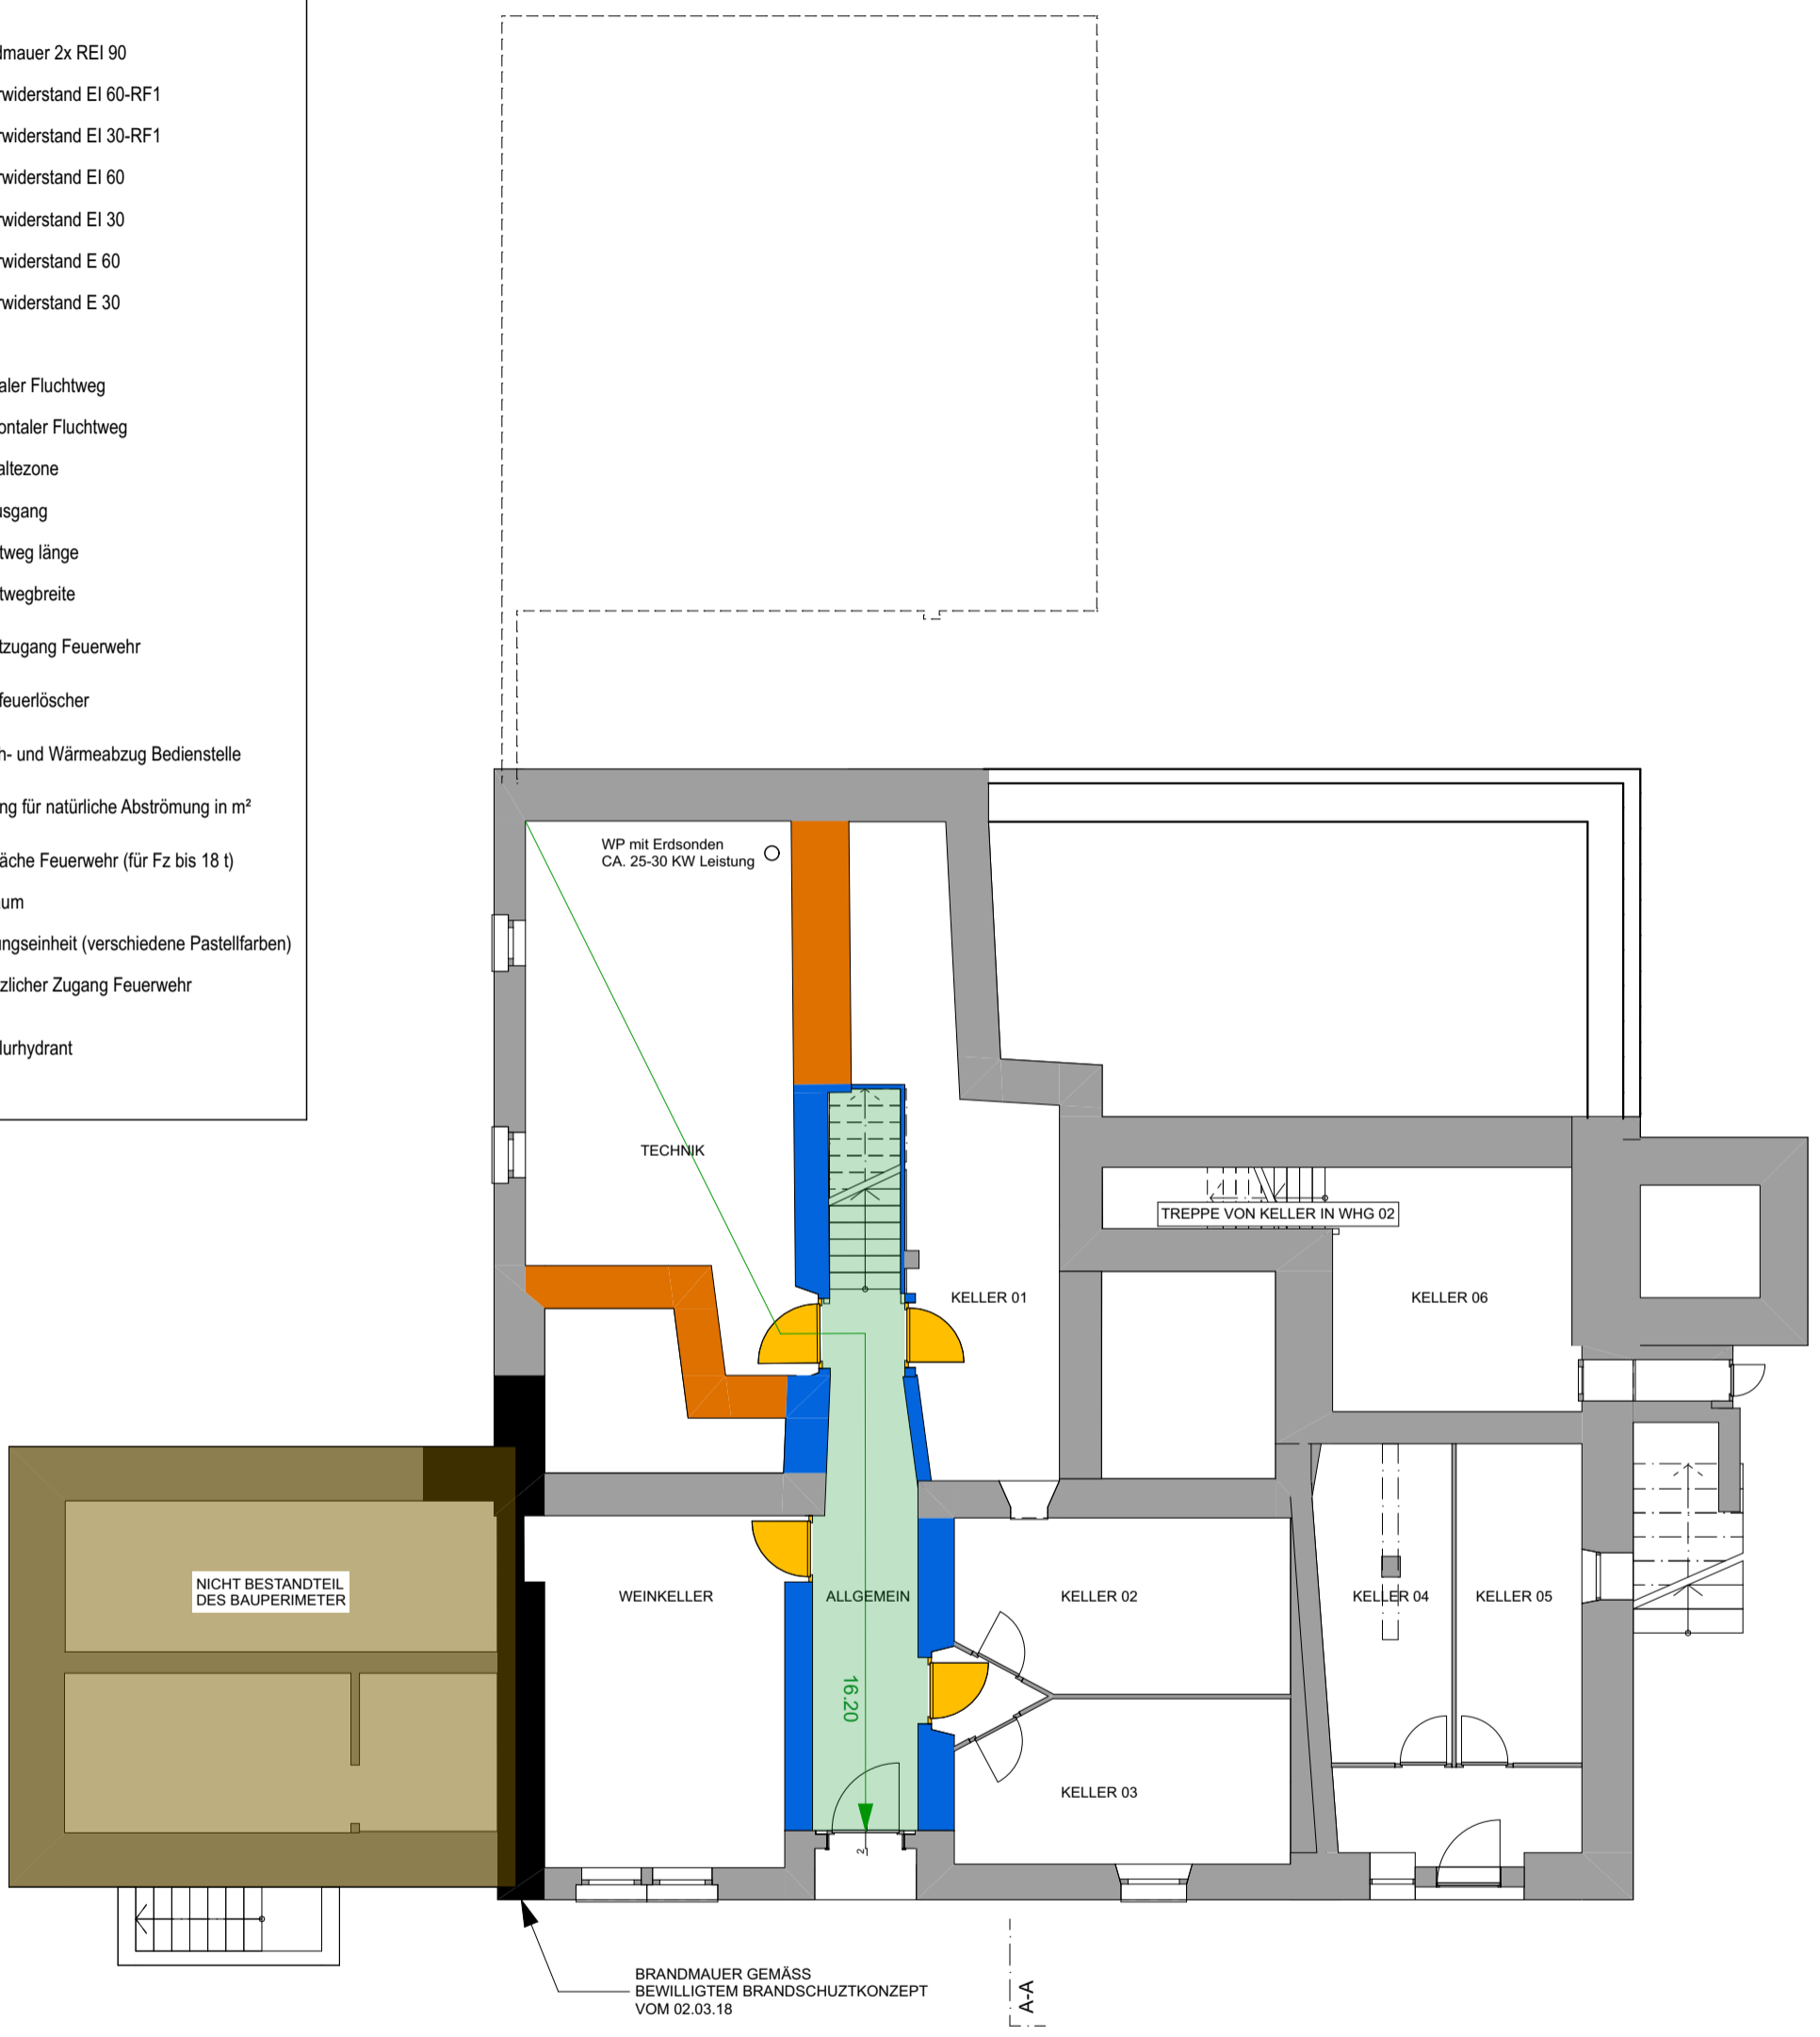

	BÄTTIG HELDSTAB ARCHITEKTUR GmbH Udligenswilerstrasse 3 CH - 6043 Adligenswil	info@baettigheldstab.ch www.baettigheldstab.ch +41 41 511 22 55	
	PROJEKT Sanierung MFH Beromünster Chillegasse 11/13, 6215 Beromünster	PROJEKTNUMMER 2112	
AUFTRAGGEBER Josef Ottiger Blankstrasse 12, 6043 Adligenswil	MASSSTAB 1:100	BAUHERR & GRUNDEIGENTÜMER:	
PLANTITEL UG Brandschutzkonzept	PLANNUMMER 32.6.6.2	PROJEKTVERFASSER:	
DATUM 05.07.23	PLANGRÖSSE A3	ZEICHNER sb	REVIDIERT

BAUHERR & GRUNDEIGENTÜMER:  
 -----  
 PROJEKTVERFASSER:  
 -----  
 BRANDSCHUTZPLANER:  
 14.07.2023 *A. Hodel*

**Information Brandschutz:**

Gebäudegeometrie: Gebäude mittlerer Höhe (bis 30m Gesamthöhe)  
 Konzept: Bauliches Brandschutzkonzept  
 Nutzung: Wohnhaus


**Feuerwiderstand:**

Geschoss	Tragwerk	Geschossdecken	Brandabschnittsbildende Wände	Fluchtwege Vertikal
DG	R0	KA	EI 30	REI 60 - RF1
EG-2.OG	R60	REI60	EI 30	REI 60 - RF1
UG	R60	REI60	EI 60	REI 60 - RF1

Alle Türen in brandabschnittsbildenden Wänden EI 30

**Legende:**

- Brandmauer 2x REI 90
- Feuerwiderstand EI 60-RF1
- Feuerwiderstand EI 30-RF1
- Feuerwiderstand EI 60
- Feuerwiderstand EI 30
- Feuerwiderstand E 60
- Feuerwiderstand E 30
- RF1
- vertikaler Fluchtweg
- Horizontaler Fluchtweg
- Freihaltezone
- Notausgang
- Fluchtweg länge
- Fluchtwegbreite
- Hauptzugang Feuerwehr
- Handfeuerlöscher
- Rauch- und Wärmeabzug Bedienstelle
- Öffnung für natürliche Abströmung in m²
- Stellfläche Feuerwehr (für Fz bis 18 t)
- Luftraum
- Nutzungseinheit (verschiedene Pastellfarben)
- Zusätzlicher Zugang Feuerwehr
- Überflurhydrant

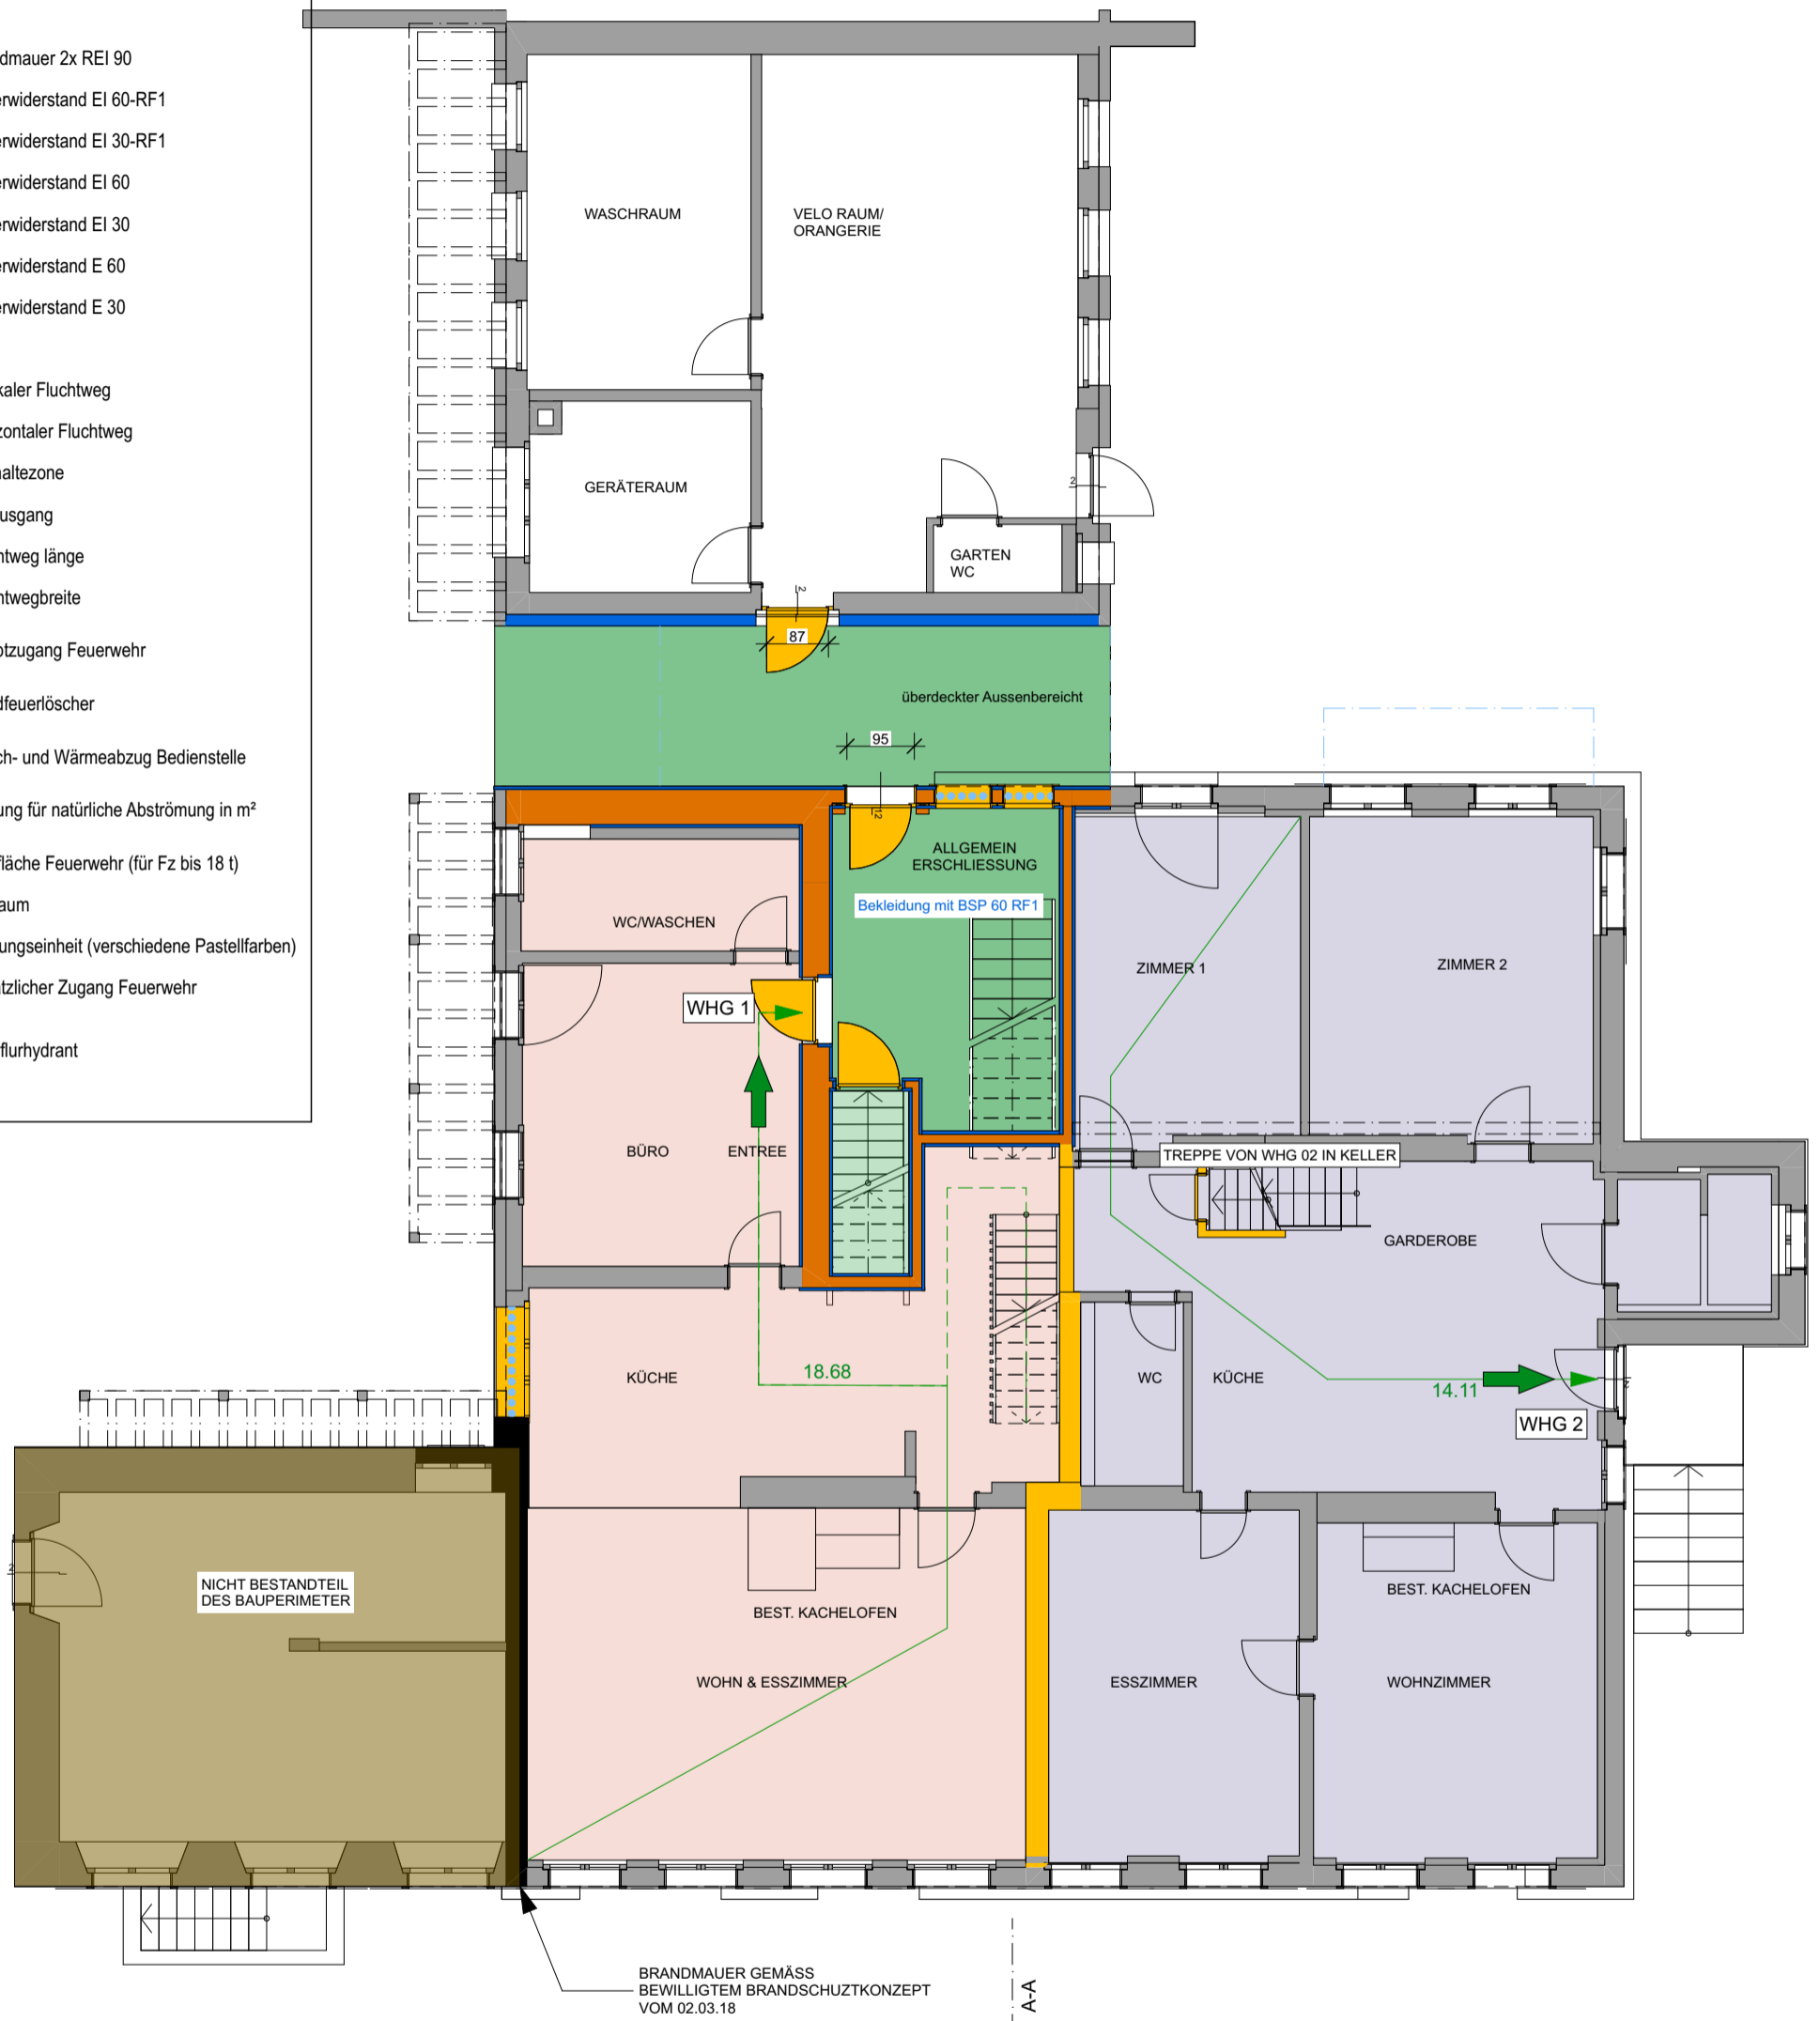

BRANDMAUER GEMÄSS BEWILLIGTEM BRANDSCHUTZKONZEPT VOM 02.03.18

	BÄTTIG HELDSTAB ARCHITEKTUR GmbH Udligenswilerstrasse 3 CH - 6043 Adligenswil	info@baettigheldstab.ch www.baettigheldstab.ch +41 41 511 22 55	
	PROJEKT: Sanierung MFH Beromünster Chillegasse 11/13, 6215 Beromünster	PROJEKTNUMMER: 2112	
AUFTRAGGEBER: Josef Ottiger Blankstrasse 12, 6043 Adligenswil	MASSSTAB: 1:100	BAUHERR & GRUNDEIGENTÜMER:	
PLANTITEL: EG Brandschutzkonzept	PLANNUMMER: 32.6.6.3	PROJEKTVERFASSER:	
DATUM: 05.07.23	PLANGRÖSSE: A3	ZEICHNER: sb	REVIDIERT:

BAUHERR & GRUNDEIGENTÜMER: \_\_\_\_\_

PROJEKTVERFASSER: \_\_\_\_\_

BRANDSCHUTZPLANER: *Model*

14.07.2023

**Information Brandschutz:**














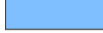









Gebäudegeometrie: Gebäude mittlerer Höhe (bis 30m Gesamthöhe)  
 Konzept: Bauliches Brandschutzkonzept  
 Nutzung: Wohnhaus


**Feuerwiderstand:**

Geschoss	Tragwerk	Geschossdecken	Brandabschnittsbildende Wände	Fluchtwege Vertikal
DG	R0	KA	EI 30	REI 60 - RF1
EG-2.OG	R60	REI60	EI 30	REI 60 - RF1
UG	R60	REI60	EI 60	REI 60 - RF1

Alle Türen in brandabschnittsbildenden Wänden EI 30

**Legende:**

-  Brandmauer 2x REI 90
-  Feuerwiderstand EI 60-RF1
-  Feuerwiderstand EI 30-RF1
-  Feuerwiderstand EI 60
-  Feuerwiderstand EI 30
-  Feuerwiderstand E 60
-  Feuerwiderstand E 30
-  RF1
-  vertikaler Fluchtweg
-  Horizontaler Fluchtweg
-  Freihaltezone
-  Notausgang
-  Fluchtweglänge
-  Fluchtwegbreite
-  Hauptzugang Feuerwehr
-  Handfeuerlöscher
-  Rauch- und Wärmeabzug Bedienstelle
-  Öffnung für natürliche Abströmung in m²
-  Stellfläche Feuerwehr (für Fz bis 18 t)
-  Luftraum
-  Nutzungseinheit (verschiedene Pastellfarben)
-  Zusätzlicher Zugang Feuerwehr
-  Überflurhydrant

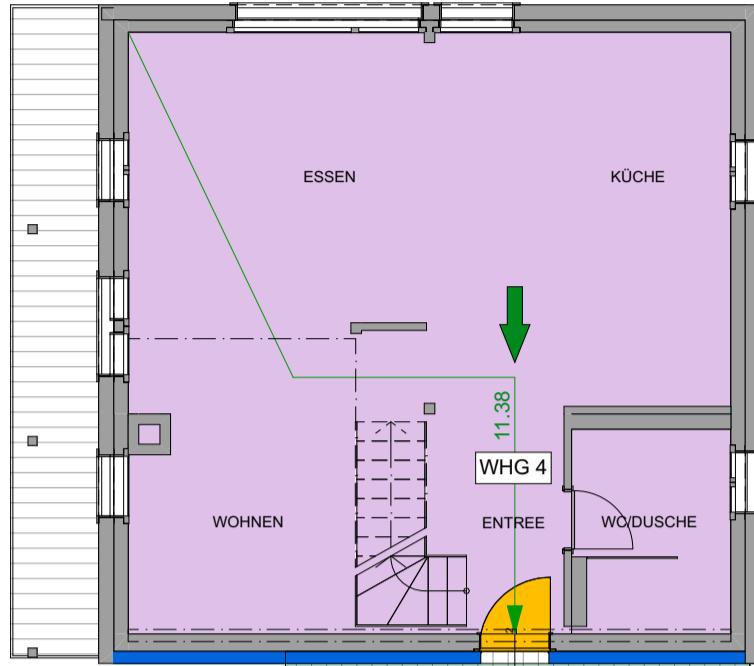

BRANDMAUER GEMÄSS BEWILLIGTEM BRANDSCHUTZKONZEPT VOM 02.03.18



BÄTTIG HELDSTAB ARCHITEKTUR GmbH  
 Udligenswilerstrasse 3  
 CH - 6043 Adligenswil

info@baettigheldstab.ch  
 www.baettigheldstab.ch  
 +41 41 511 22 55



BAUHERR & GRUNDEIGENTÜMER:

PROJEKT Sanierung MFH Beromünster, Chillegasse 11/13, 6215 Beromünster PROJEKTNUMMER 2112

AUFTRAGGEBER Josef Ottiger, Blankstrasse 12, 6043 Adligenswil MASSSTAB 1:100

PLANTITEL 1.OG Brandschutzkonzept PLANNUMMER 32.6.6.4

DATUM 05.07.23 PLANGRÖSSE A3 ZEICHNER sb REVIDIERT

PROJEKTVERFASSER:

BRANDSCHUTZPLANNER: *A. Hodel*  
 14.07.2023

**Information Brandschutz:**














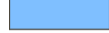









Gebäudegeometrie: Gebäude mittlerer Höhe (bis 30m Gesamthöhe)  
 Konzept: Bauliches Brandschutzkonzept  
 Nutzung: Wohnhaus


**Feuerwiderstand:**

Geschoss	Tragwerk	Geschossdecken	Brandabschnittsbildende Wände	Fluchtwege Vertikal
DG	R0	KA	EI 30	REI 60 - RF1
EG-2.OG	R60	REI60	EI 30	REI 60 - RF1
UG	R60	REI60	EI 60	REI 60 - RF1

Alle Türen in brandabschnittsbildenden Wänden EI 30

**Legende:**

-  Brandmauer 2x REI 90
-  Feuerwiderstand EI 60-RF1
-  Feuerwiderstand EI 30-RF1
-  Feuerwiderstand EI 60
-  Feuerwiderstand EI 30
-  Feuerwiderstand E 60
-  Feuerwiderstand E 30
-  RF1
-  vertikaler Fluchtweg
-  Horizontaler Fluchtweg
-  Freihaltezone
-  Notausgang
-  Fluchtweglänge
-  Fluchtwegbreite
-  Hauptzugang Feuerwehr
-  Handfeuerlöscher
-  Rauch- und Wärmeabzug Bedienstelle
-  Öffnung für natürliche Abströmung in m²
-  Stellfläche Feuerwehr (für Fz bis 18 t)
-  Luftraum
-  Nutzungseinheit (verschiedene Pastellfarben)
-  Zusätzlicher Zugang Feuerwehr
-  Überflurhydrant

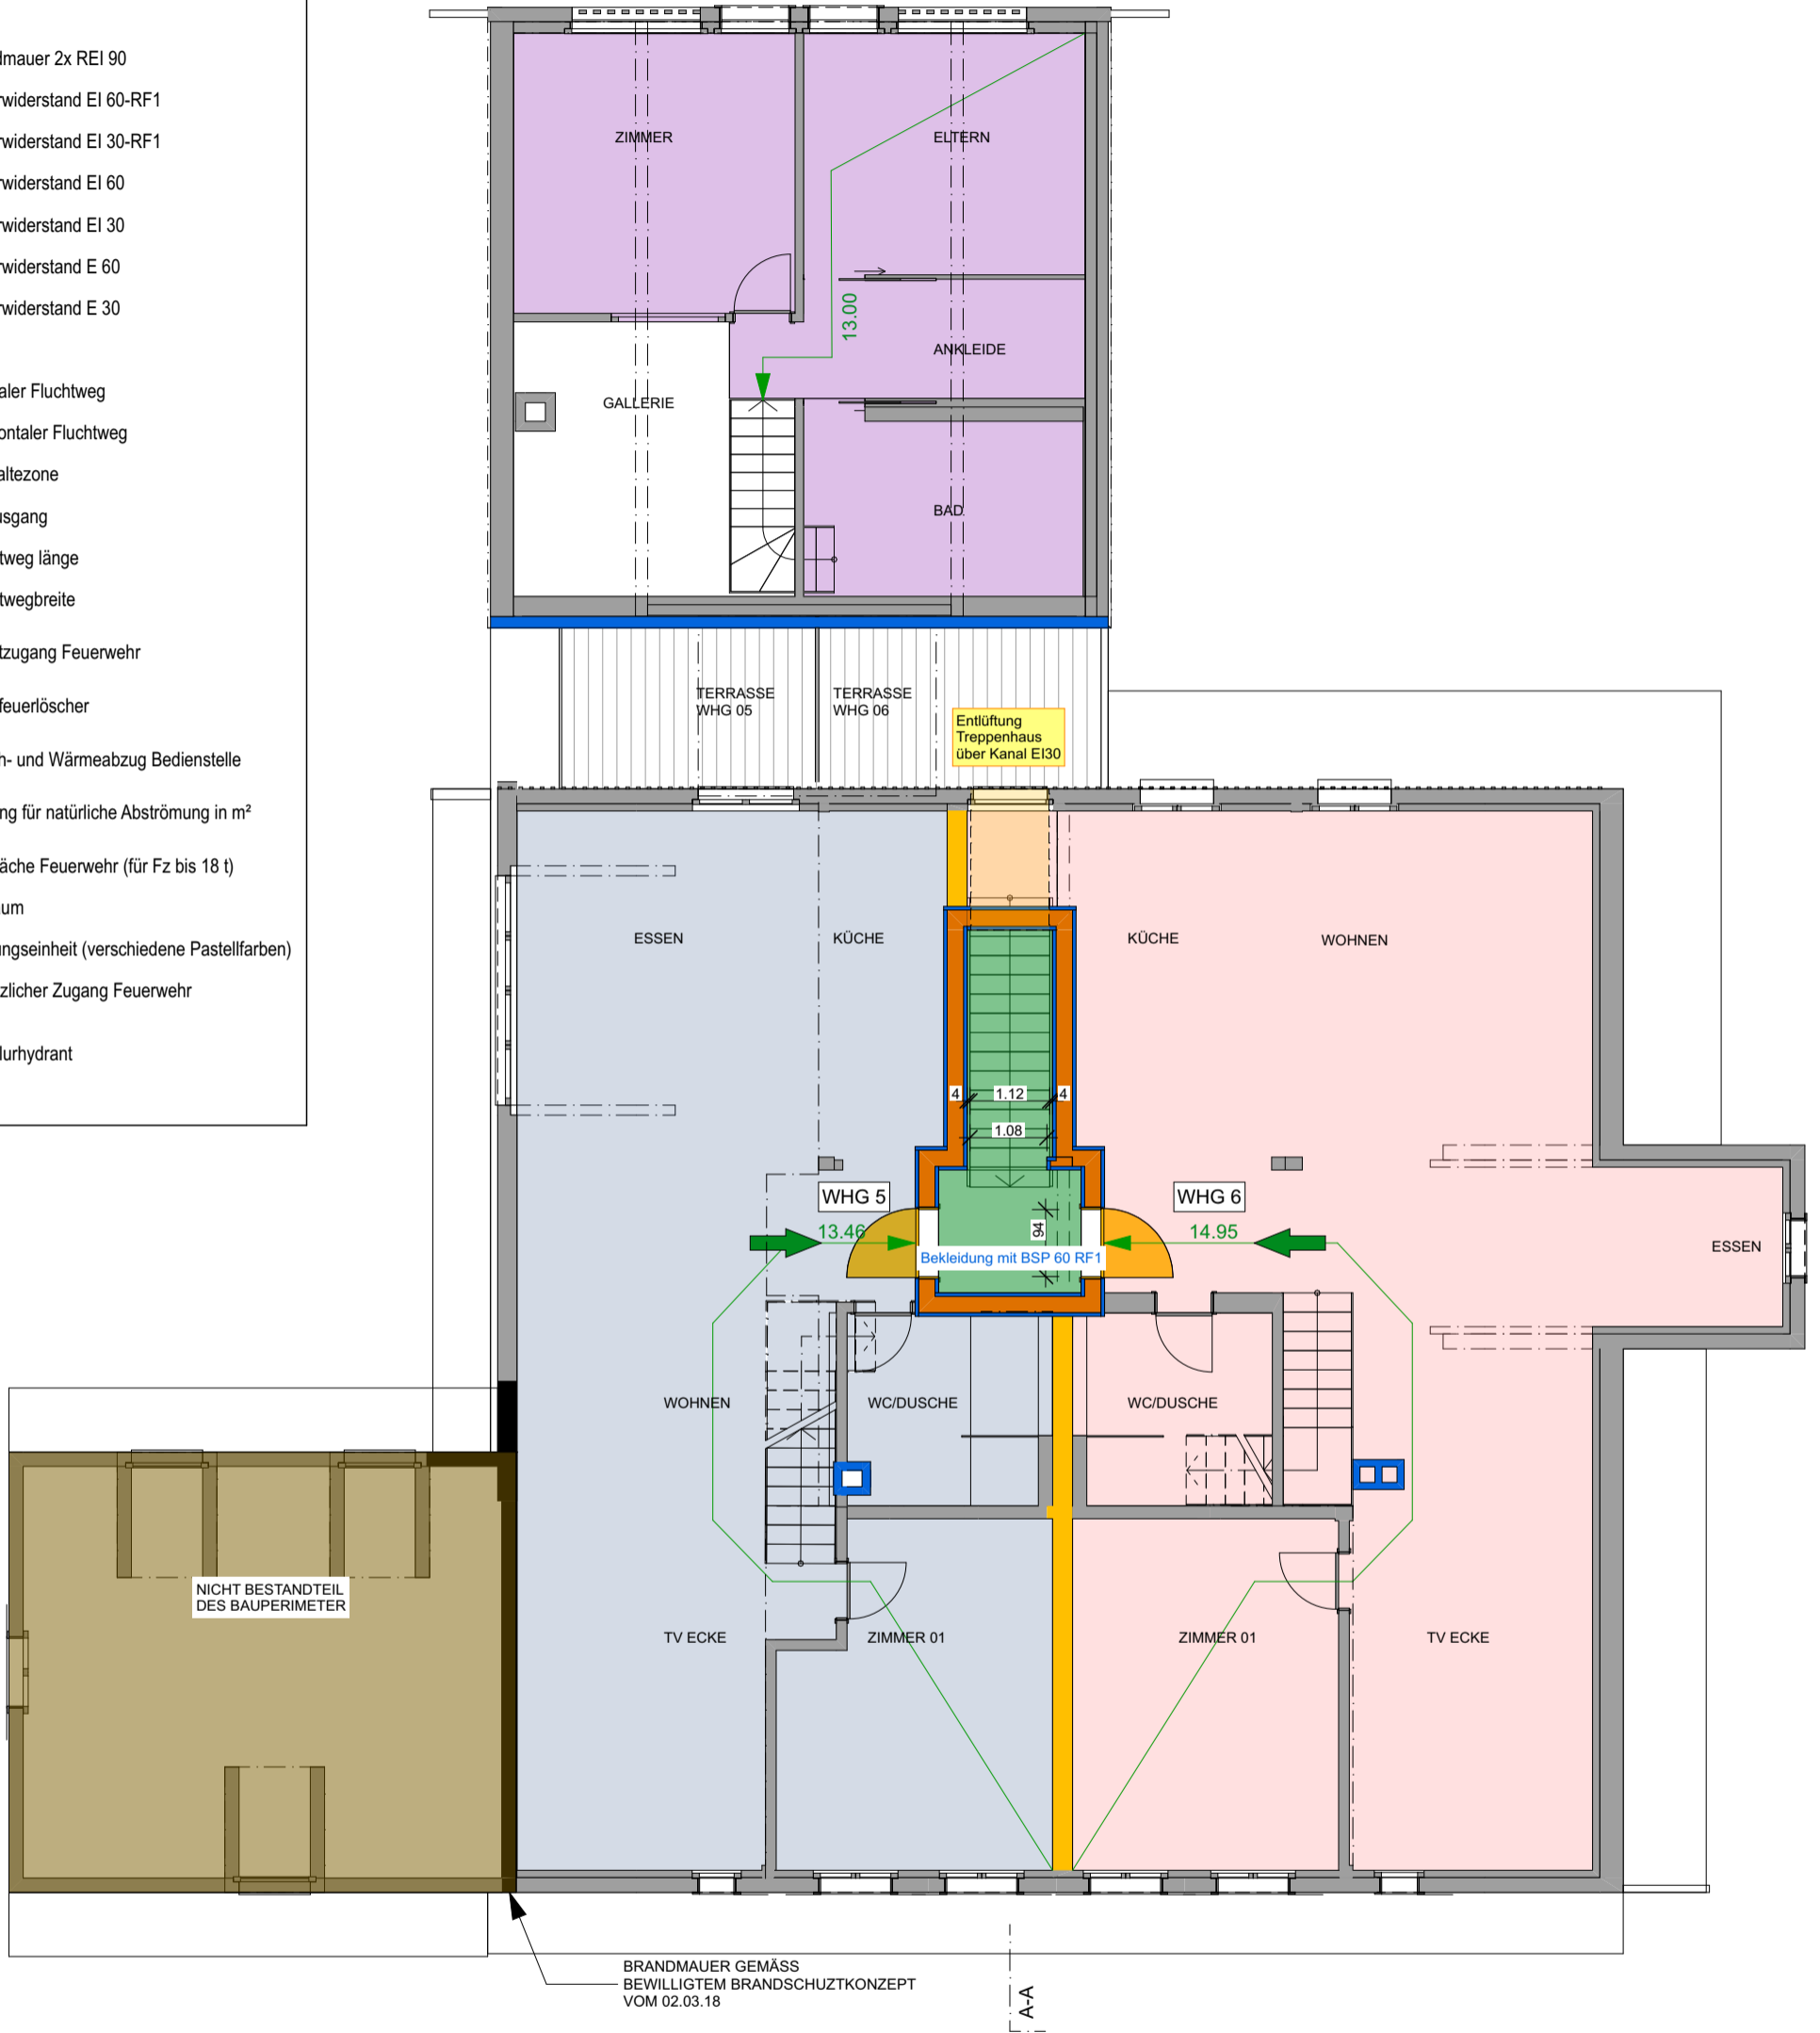

BRANDMAUER GEMÄSS BEWILLIGTEM BRANDSCHUTZKONZEPT VOM 02.03.18

 BÄTTIG HELDSTAB ARCHITEKTUR GmbH Udligenswilerstrasse 3 CH - 6043 Adligenswil		info@baettigheldstab.ch www.baettigheldstab.ch +41 41 511 22 55			
PROJEKT Sanierung MFH Beromünster Chillegasse 11/13, 6215 Beromünster		PROJEKTNUMMER 2112		BAUHERR & GRUNDEIGENTÜMER:  PROJEKTVERFASSER:  BRANDSCHUTZPLANER: 14.07.2023 <i>Hodel</i>	
AUFTRAGGEBER Josef Ottiger Blankstrasse 12, 6043 Adligenswil		MASSSTAB 1:100			
PLANTITEL 2.OG Brandschutzkonzept		PLANNUMMER 32.6.6.5			
DATUM 05.07.23	PLANGRÖSSE A3	ZEICHNER sb	REVIDIERT		

**Information Brandschutz:**














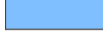









Gebäudegeometrie: Gebäude mittlerer Höhe (bis 30m Gesamthöhe)  
 Konzept: Bauliches Brandschutzkonzept  
 Nutzung: Wohnhaus



**Feuerwiderstand:**

Geschoss	Tragwerk	Geschossdecken	Brandabschnittsbildende Wände	Fluchtwege Vertikal
DG	R0	KA	EI 30	REI 60 - RF1
EG-2.OG	R60	REI60	EI 30	REI 60 - RF1
UG	R60	REI60	EI 60	REI 60 - RF1

Alle Türen in brandabschnittsbildenden Wänden EI 30

**Legende:**

-  Brandmauer 2x REI 90
-  Feuerwiderstand EI 60-RF1
-  Feuerwiderstand EI 30-RF1
-  Feuerwiderstand EI 60
-  Feuerwiderstand EI 30
-  Feuerwiderstand E 60
-  Feuerwiderstand E 30
-  RF1
-  vertikaler Fluchtweg
-  Horizontaler Fluchtweg
-  Freihaltezone
-  Notausgang
-  Fluchtweg länge
-  Fluchtwegbreite
-  Hauptzugang Feuerwehr
-  Handfeuerlöscher
-  Rauch- und Wärmeabzug Bedienstelle
-  Öffnung für natürliche Abströmung in m²
-  Stellfläche Feuerwehr (für Fz bis 18 t)
-  Luftraum
-  Nutzungseinheit (verschiedene Pastellfarben)
-  Zusätzlicher Zugang Feuerwehr
-  Überflurhydrant

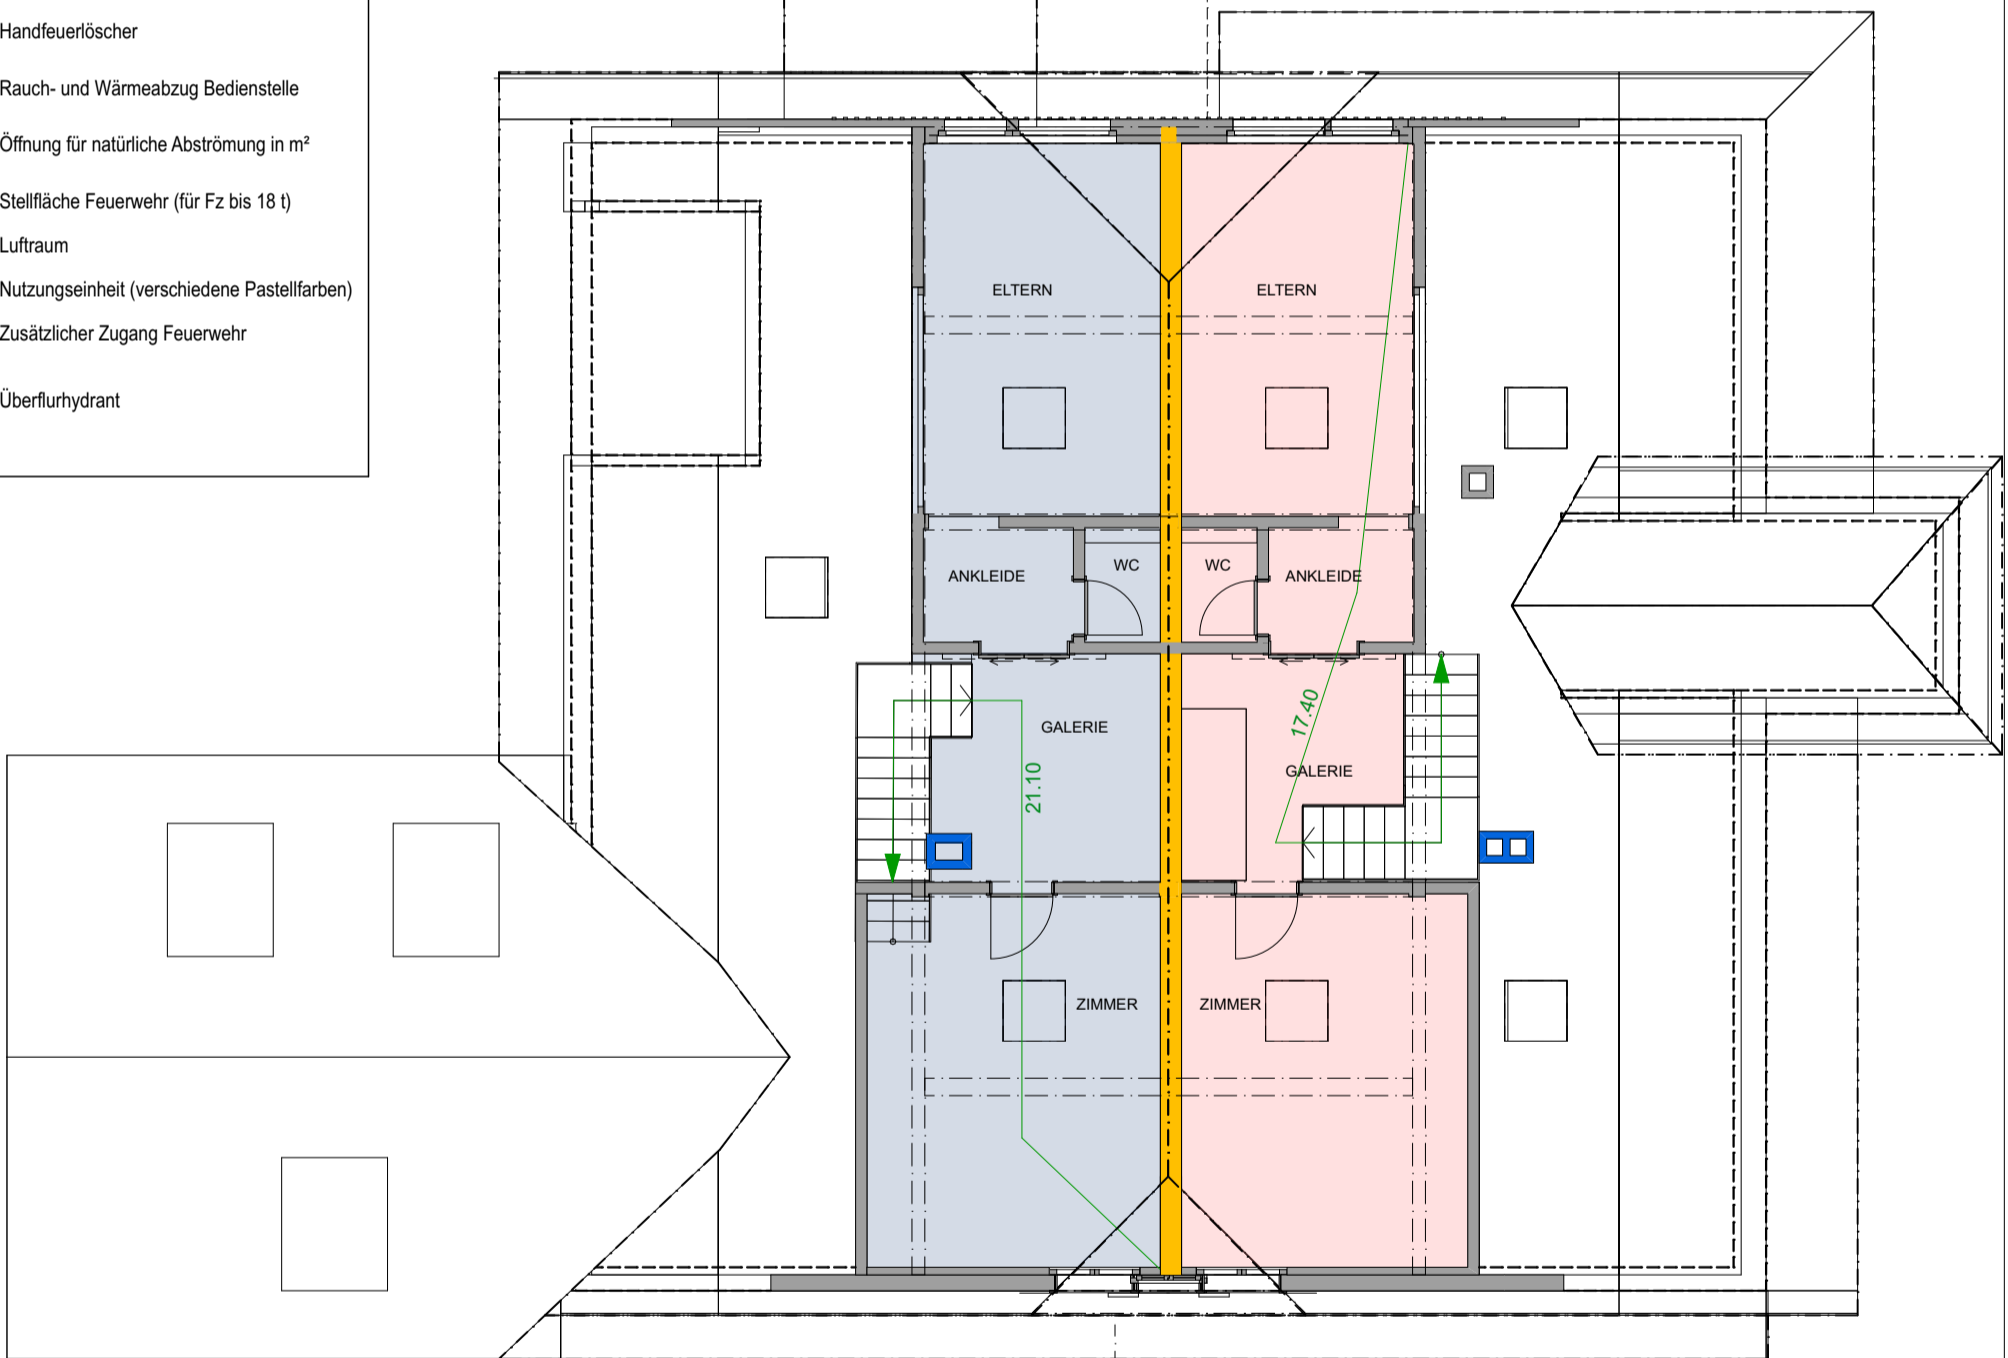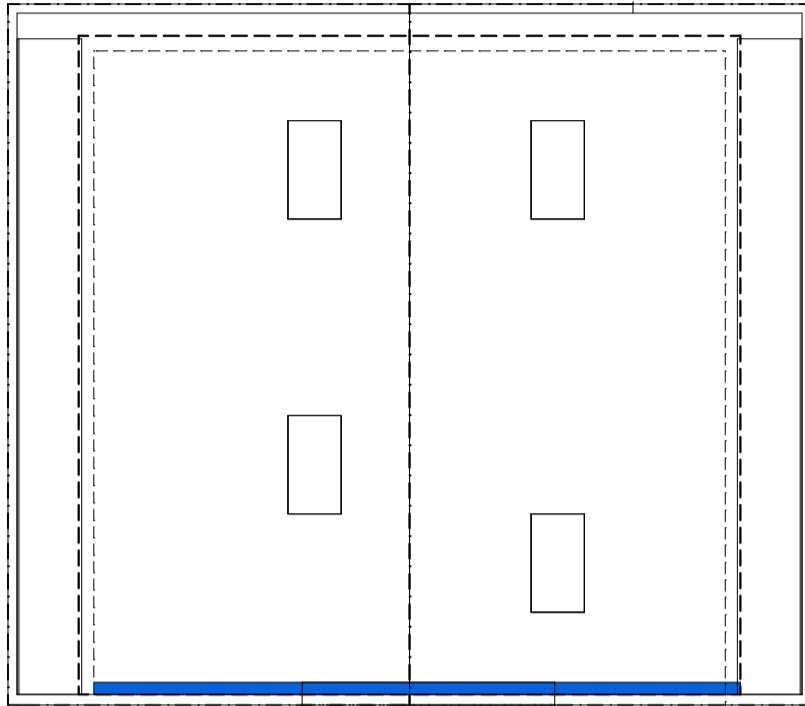

BÄTTIG HELDSTAB ARCHITEKTUR GmbH  
 Udligenswilerstrasse 3  
 CH - 6043 Adligenswil

info@baettigheldstab.ch  
 www.baettigheldstab.ch  
 +41 41 511 22 55



BAUHERR & GRUNDEIGENTÜMER:

PROJEKT Sanierung MFH Beromünster  
 Chillegasse 11/13, 6215 Beromünster

PROJEKTNUMMER 2112

AUFTRAGGEBER Josef Ottiger  
 Blankstrasse 12, 6043 Adligenswil

MASSSTAB 1:100

PLANTITEL DG Brandschutzkonzept

PLANNUMMER 32.6.6.6

DATUM 05.07.23

PLANGRÖSSE A3

ZEICHNER sb

REVIDIERT

PROJEKTVERFASSER:


BRANDSCHUTZPLANER:

14.07.2023

*A. Hodel*

**Legende:**

- Brandmauer 2x REI 90
- Feuerwiderstand EI 60-RF1
- Feuerwiderstand EI 30-RF1
- Feuerwiderstand EI 60
- Feuerwiderstand EI 30
- Feuerwiderstand E 60
- Feuerwiderstand E 30
- RF1
- vertikaler Fluchtweg
- Horizontaler Fluchtweg
- Freihaltezone
- Notausgang
- Fluchtweg länge
- Fluchtwegbreite
- Hauptzugang Feuerwehr
- Handfeuerlöscher
- Rauch- und Wärmeabzug Bedienstelle
- Öffnung für natürliche Abströmung in m²
- Stellfläche Feuerwehr (für Fz bis 18 t)
- Luftraum
- Nutzungseinheit (verschiedene Pastellfarben)
- Zusätzlicher Zugang Feuerwehr
- Überflurhydrant

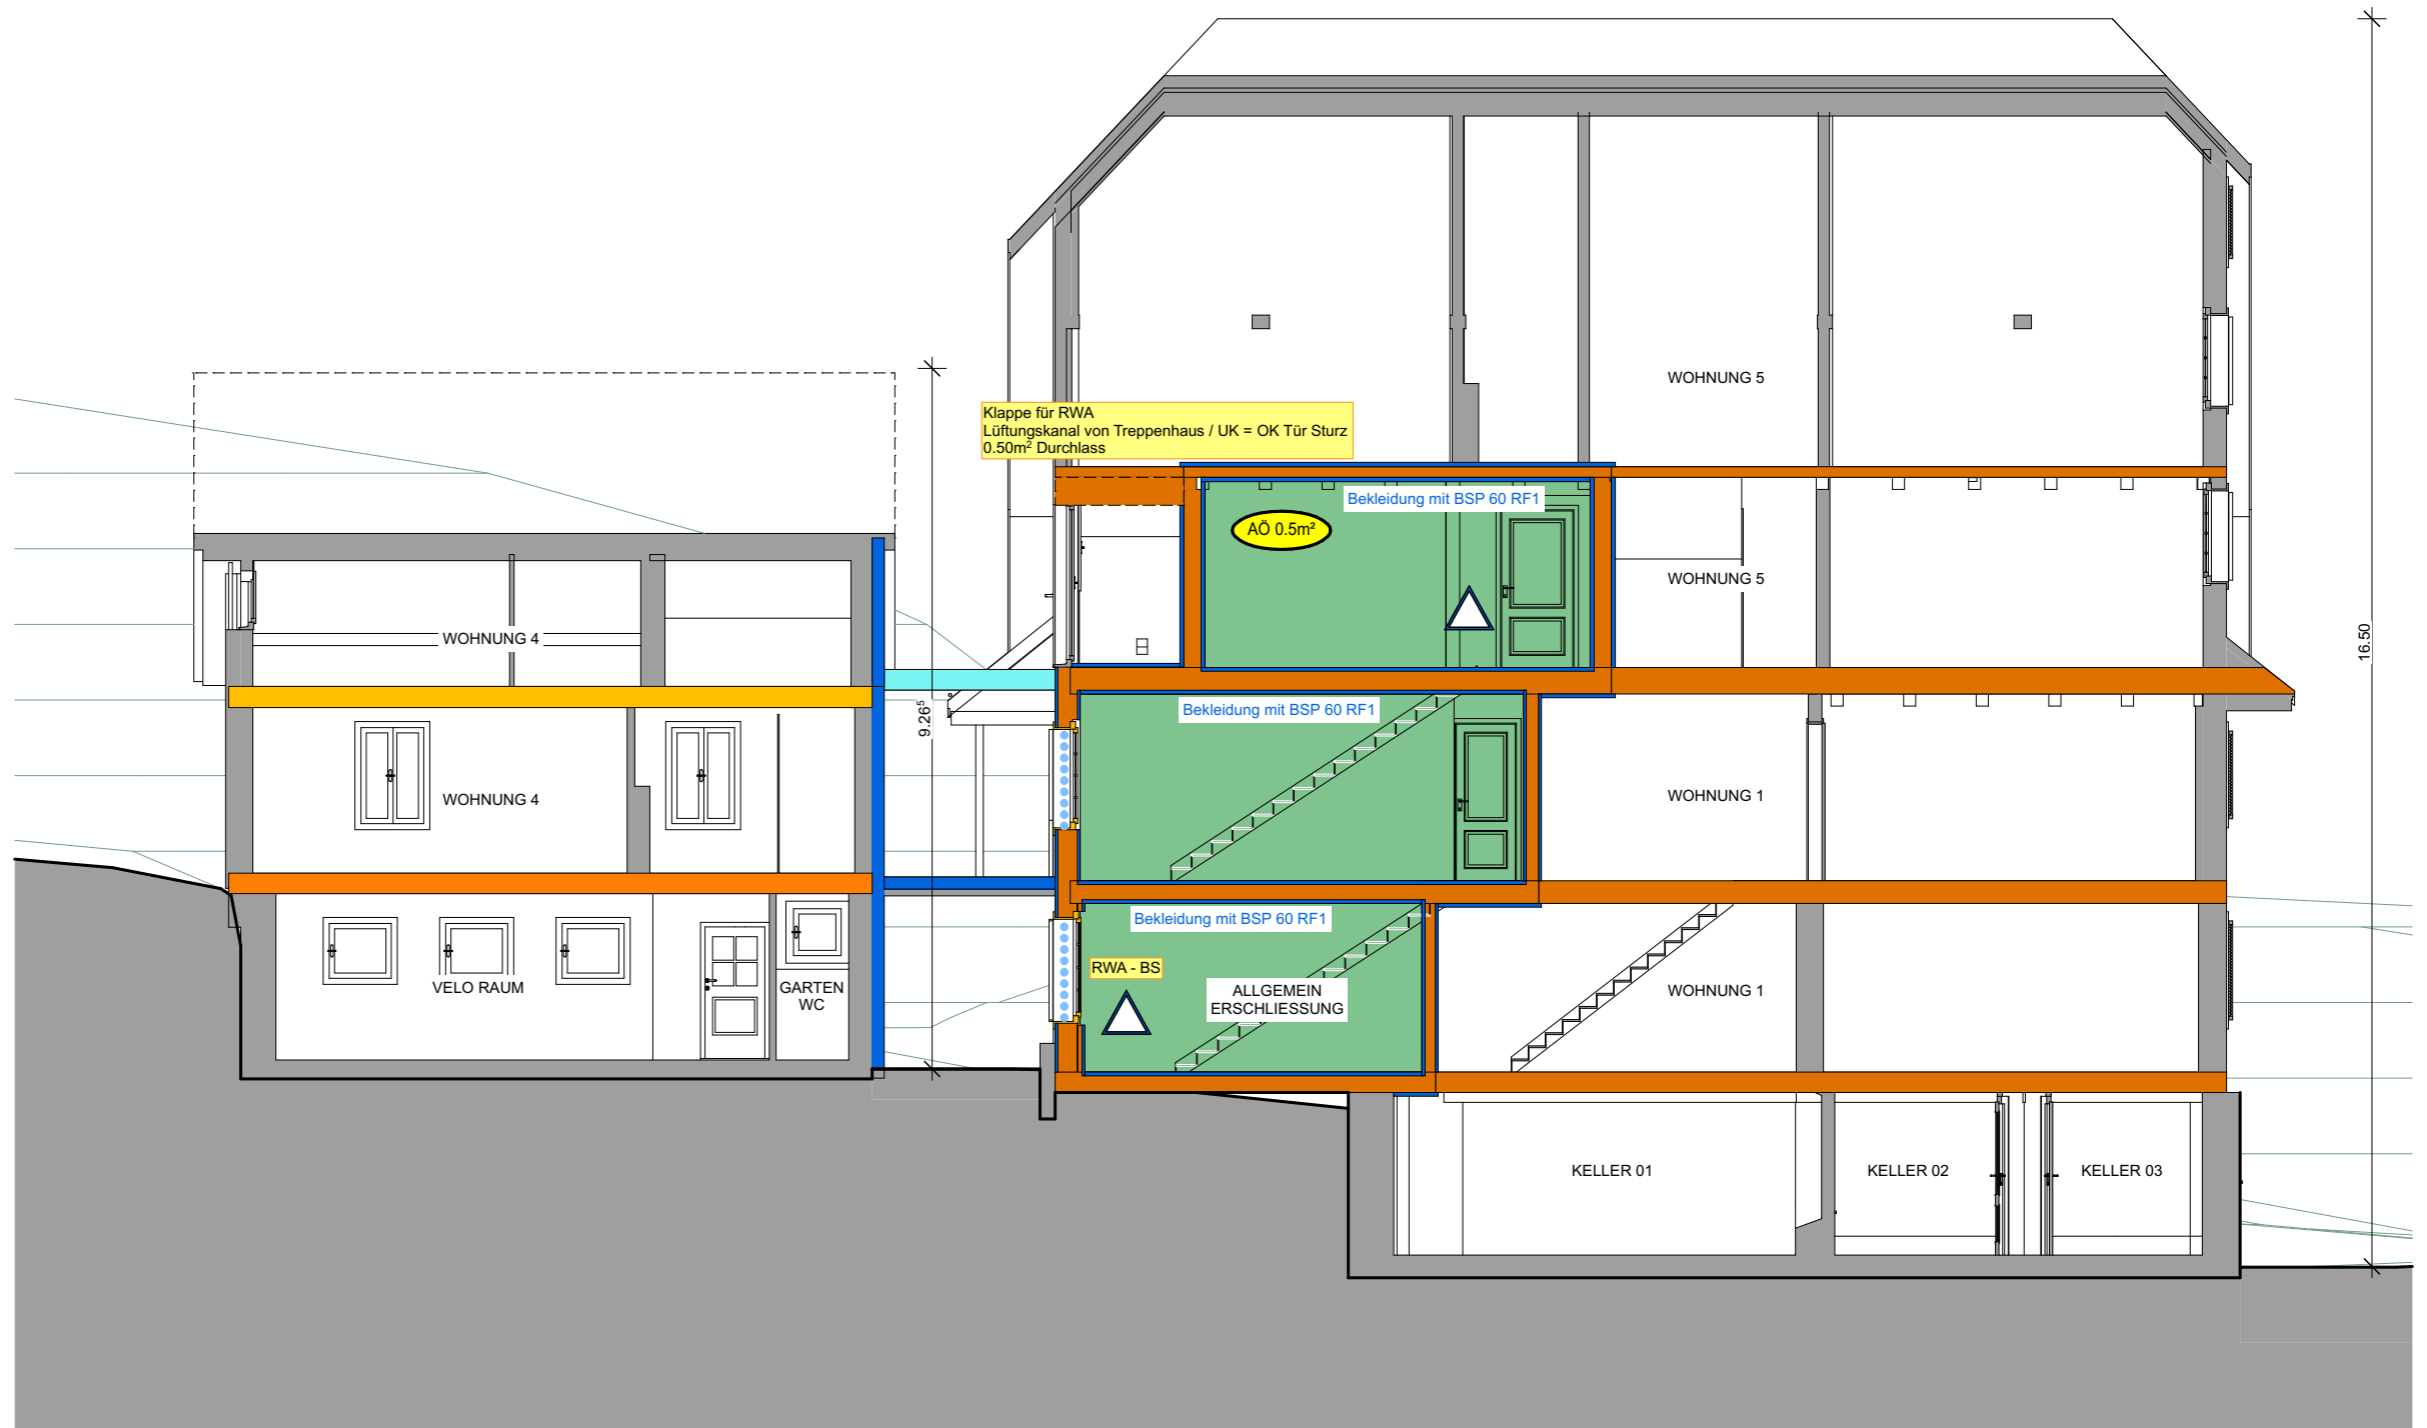

**Information Brandschutz:**

Gebäudegeometrie: Gebäude mittlerer Höhe (bis 30m Gesamthöhe)  
 Konzept: Bauliches Brandschutzkonzept  
 Nutzung: Wohnhaus

**Feuerwiderstand:**

Geschoss	Tragwerk	Geschossdecken	Brandabschnittsbildende Wände	Fluchtwege Vertikal
DG	R0	KA	EI 30	REI 60 - RF1
EG-2.OG	R60	REI60	EI 30	REI 60 - RF1
UG	R60	REI60	EI 60	REI 60 - RF1

Alle Türen in brandabschnittsbildenden Wänden EI 30

BAUHERR & GRUNDEIGENTÜMER:

PROJEKTVERFASSER:

BRANDSCHUTZPLANNER:

14.07.2023

*Hodel*



BÄTTIG HELDSTAB ARCHITEKTUR GmbH  
 Udligenswilerstrasse 3  
 CH - 6043 Adligenswil

info@baettigheldstab.ch  
 www.baettigheldstab.ch  
 +41 41 511 22 55


**BAU  
EIN  
GABE**

PROJEKT	Sanierung MFH Beromünster Chilegasse 11/13, 6215 Beromünster	PROJEKTNUMMER	2112
AUFTRAGGEBER	Josef Ottiger Blankstrasse 12, 6043 Adligenswil	MASSSTAB	1:100
PLANTITEL	<b>Schnitt Brandschutzkonzept</b>	PLANNUMMER	32.6.6.7
DATUM	05.07.23	PLANGRÖSSE	A3
ZEICHNER	sb	REVIDIERT	

# DG

## DE.Ü.2.OG


BOHLEN VOLLHOLZDECKE (SICHTBAR)	80mm
BESTEHENDE BOHLENLAGE (SICHTBAR)	25mm
BESTEHENDE BALKENLAGE (SICHTBAR)	160mm

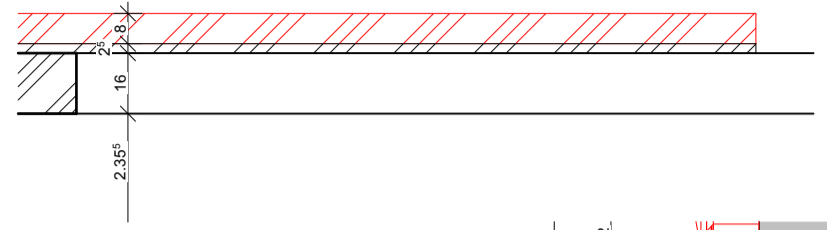

# 2.OG

## DE.Ü.1.OG


PARKETT	20mm
ANHYDRIT FLIESSESTRICH	60mm
ISOVER SCHALLDÄMMUNG	30mm
ISOVER WÄRMEDÄMMUNG	20mm
3-SCHICHTPLATTE	42mm
NEUE BALKENLAGE (AUSISOLIERT)	180mm
INSTALLATIONSRAUM/LATTUNG	27mm
GKP (MIT SCHATTENFUGEN)	12.5mm

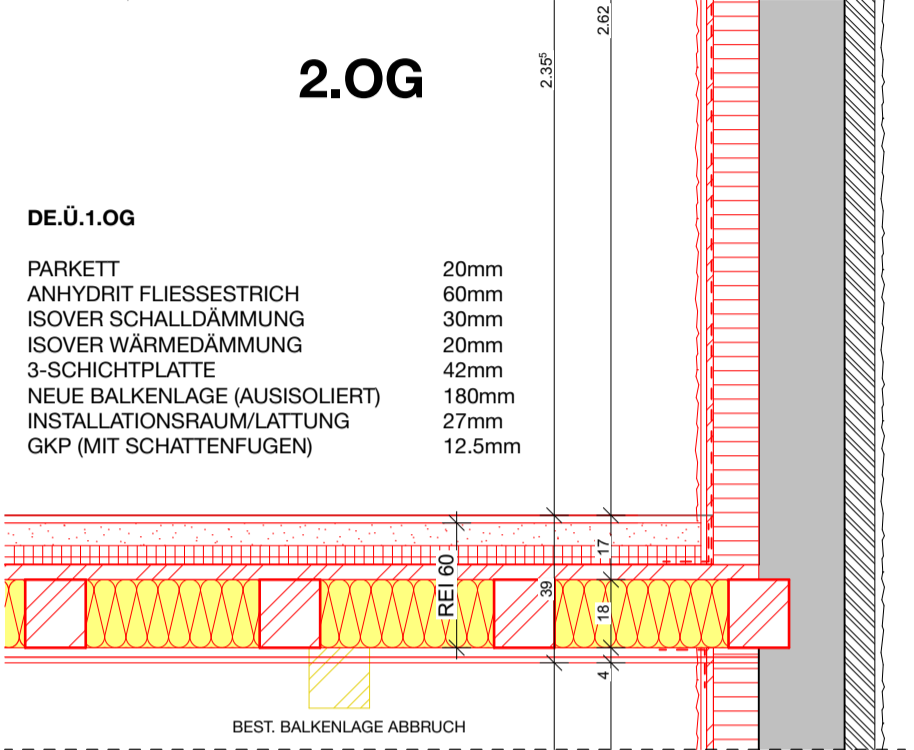

# 1.OG

## DE.Ü.EG

PARKETT	20mm
ANHYDRIT FLIESSESTRICH	60mm
ISOVER SCHALLDÄMMUNG	30mm
ISOVER WÄRMEDÄMMUNG	20mm
3-SCHICHTPLATTE	42mm
BEST. BALKENLAGE (AUSISOLIERT)	160mm
INSTALLATIONSRAUM/LATTUNG	27mm
GKP (MIT SCHATTENFUGEN)	12.5mm

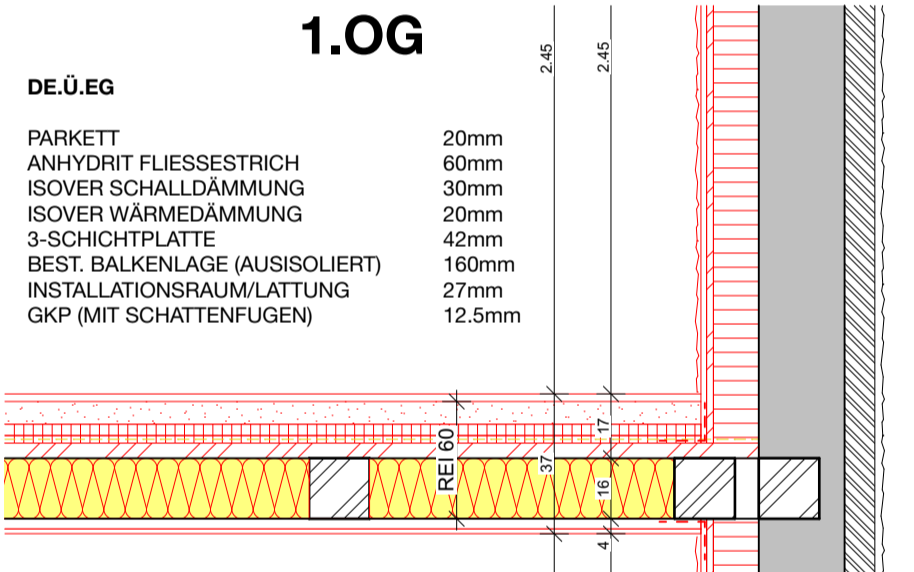


# EG

## WA.AUSSEN


ABRIEB	2mm
GKP	12.5mm
OSB-PLATTE ABGEKLEBT	18mm
INNENISOLATION	120mm
BEST. WANDAUFBAU	

## DE.Ü.UG

PARKETT	15mm
ANHYDRIT FLIESSESTRICH	50mm
ISOVER SCHALLDÄMMUNG	30mm
3-SCHICHTPLATTE	27mm
BEST. BALKENLAGE	120-200mm
ZWISCHEN BALKEN ISOLATION	150mm
ABRIEB/NETZ ZWISCHEN BALKEN	15mm

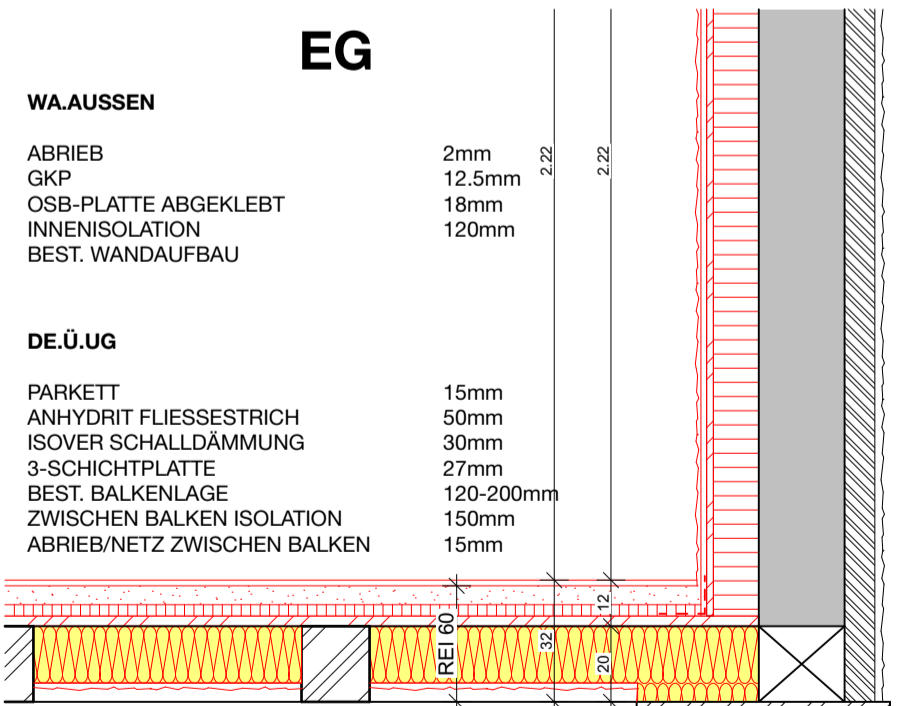

# UG

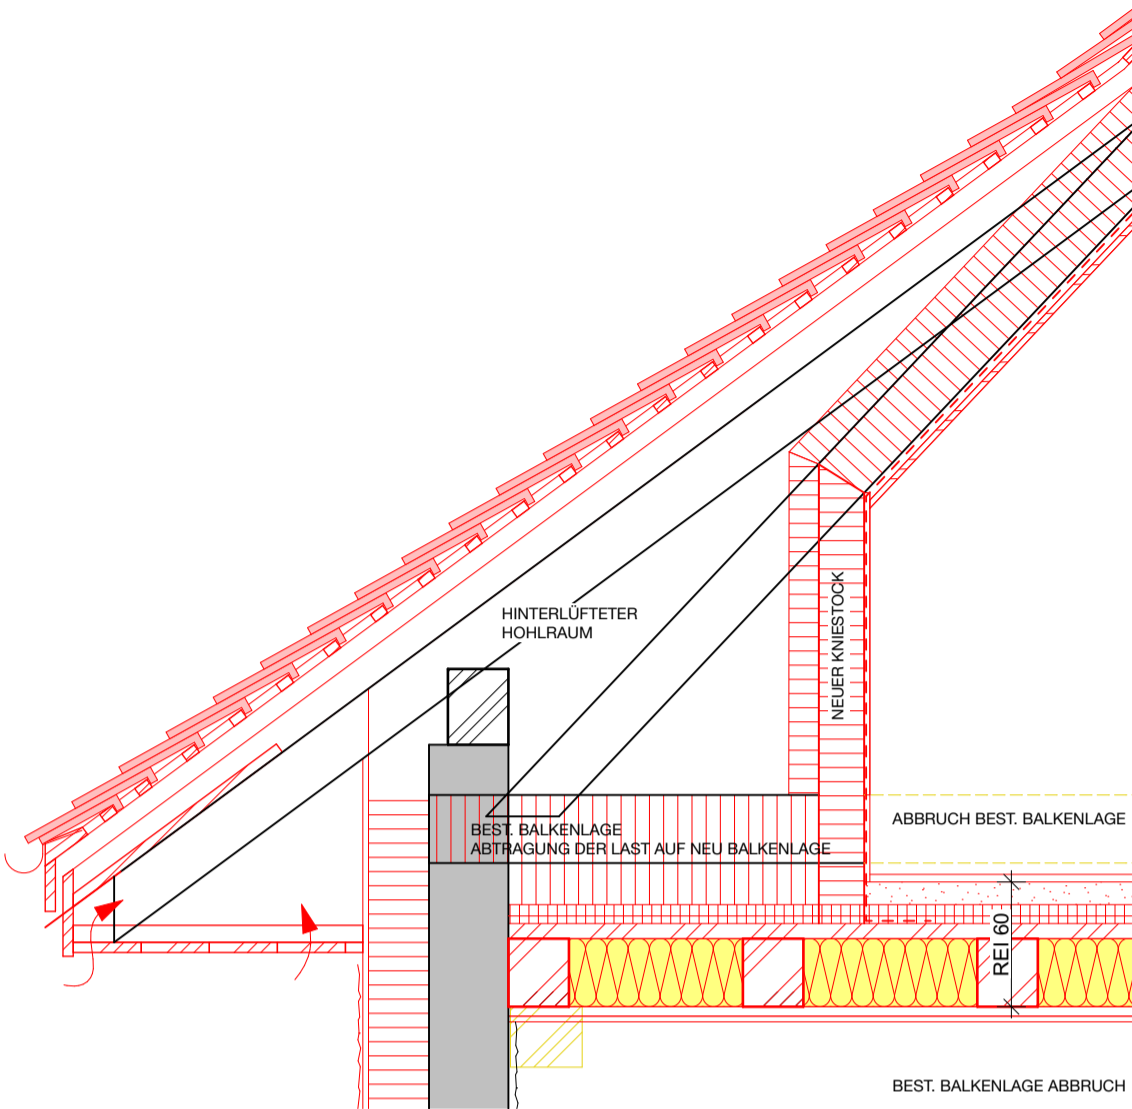

BÄTTIG HELDSTAB ARCHITEKTUR GmbH  
Udligenswilerstrasse 3  
CH - 6043 Adligenswil

info@baettigheldstab.ch  
www.baettigheldstab.ch  
+41 41 511 22 55

**BAU  
EIN  
GABE**

# UG

PROJEKT	Sanierung MFH Beromünster Chilegasse 11/13, 6215 Beromünster	PROJEKTNUMMER	2112
AUFTRAGGEBER	Josef Ottiger Blankstrasse 12, 6043 Adligenswil	MASSSTAB	1:20
PLANTITEL	Detailschnitt 02	PLANNUMMER	32.6.8.1
DATUM	05.07.23	PLANGRÖSSE	A3
		ZEICHNER	SB
		REVIDIERT	

1.78°