

BAUHERR & GRUNDEIGENTÜMER:

PROJEKTVERFASSER:






BÄTTIG HELDSTAB ARCHITEKTUR GmbH
 Udligenswilerstrasse 3
 CH - 6043 Adligenswil

info@baettigheldstab.ch
 www.baettigheldstab.ch
 +41 41 511 22 55



PROJEKT	Sanierung MFH Beromünster Chilegasse 11/13, 6215 Beromünster	PROJEKTNUMMER	2112
AUFTRAGGEBER	Josef Ottiger Blankstrasse 12, 6043 Adligenswil	MASSTAB	1:100
PLANTITEL	BAUGESPANN DACH	PLANNUMMER	32.6.4.1
DATUM	12.09.23	PLANGRÖSSE	A3
		ZEICHNER	SB
		REVIDIERT	

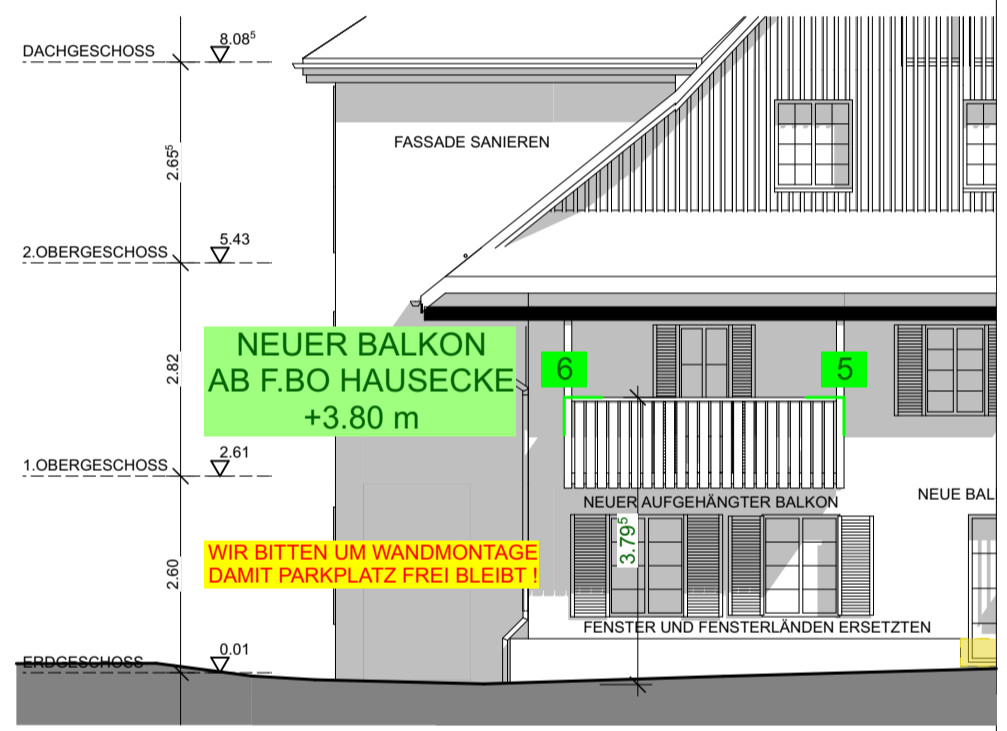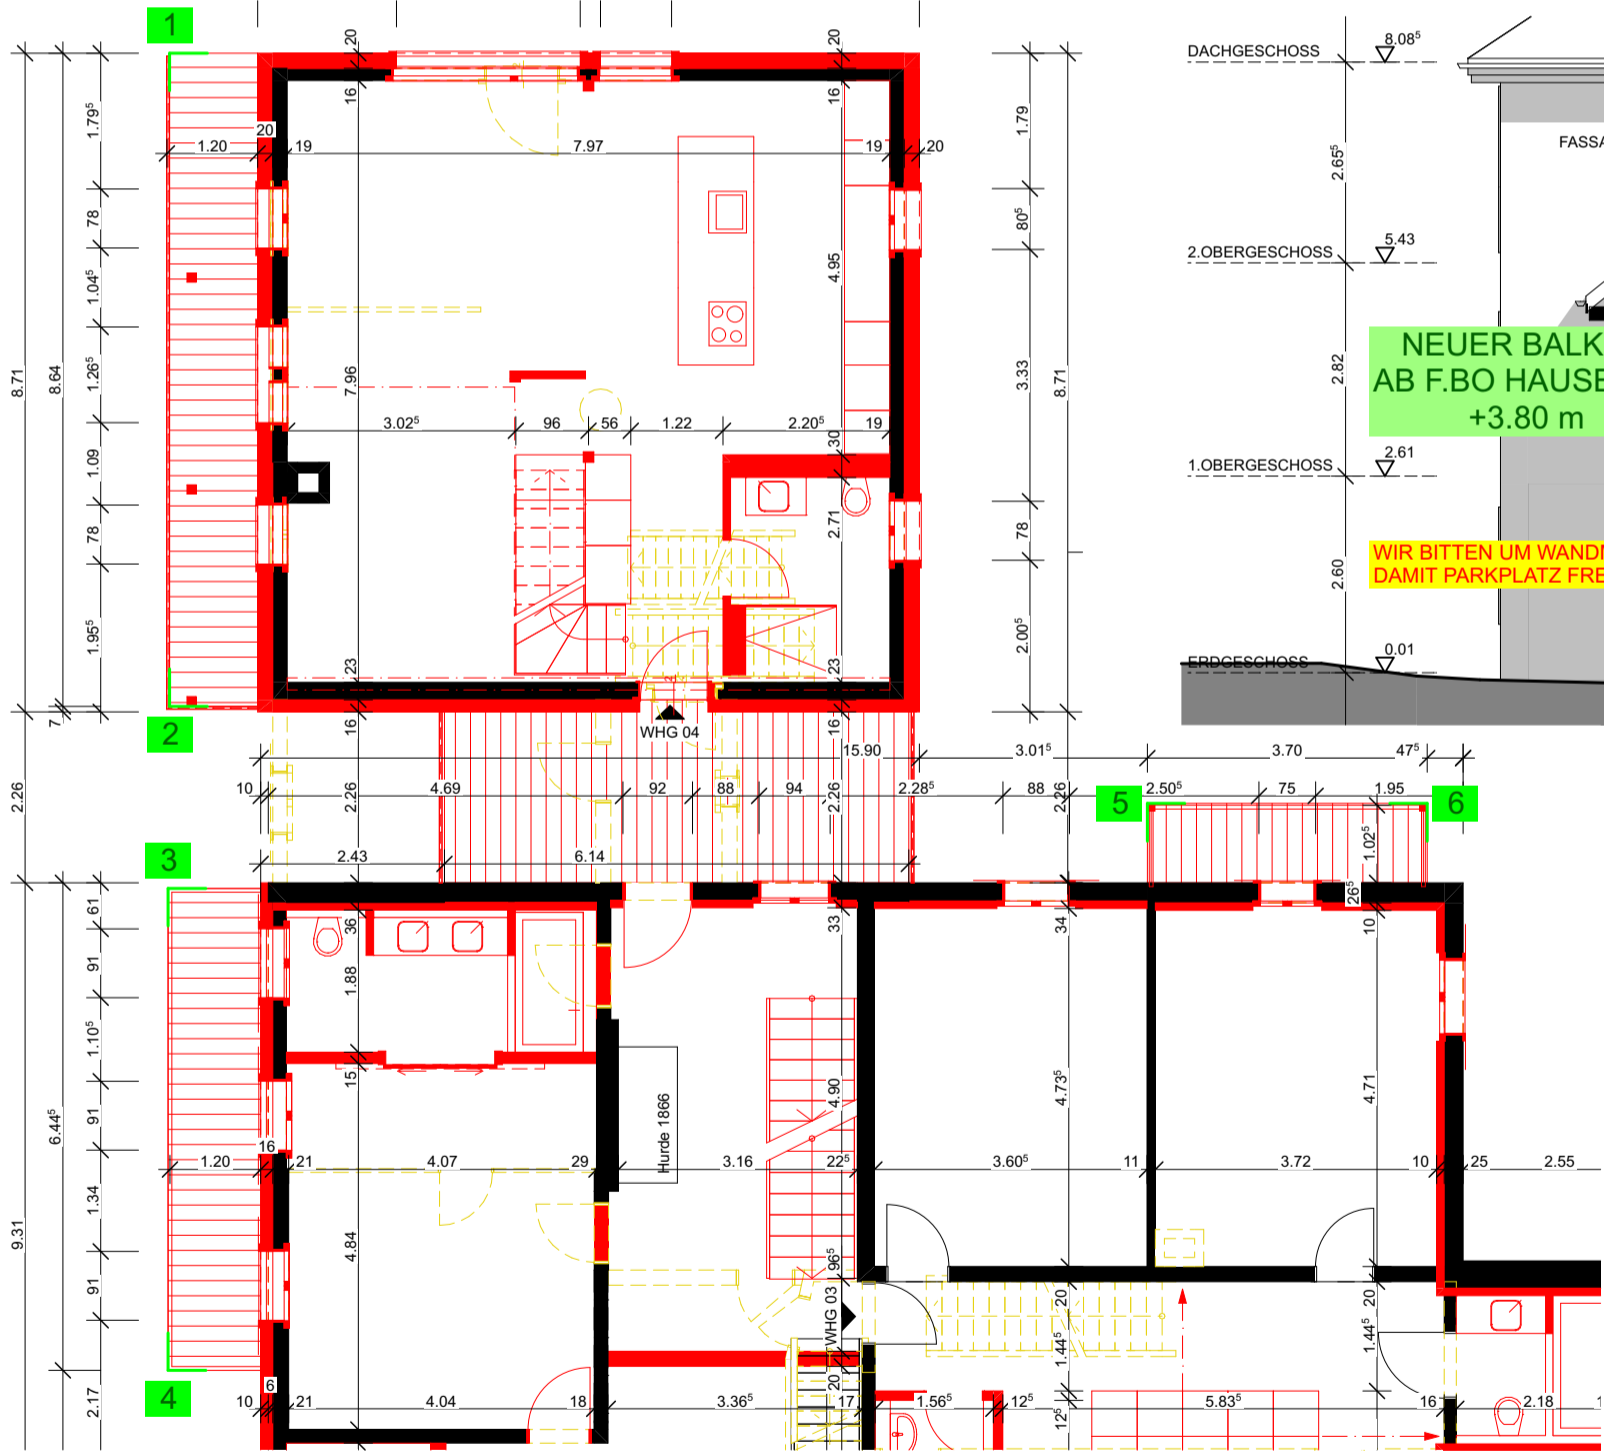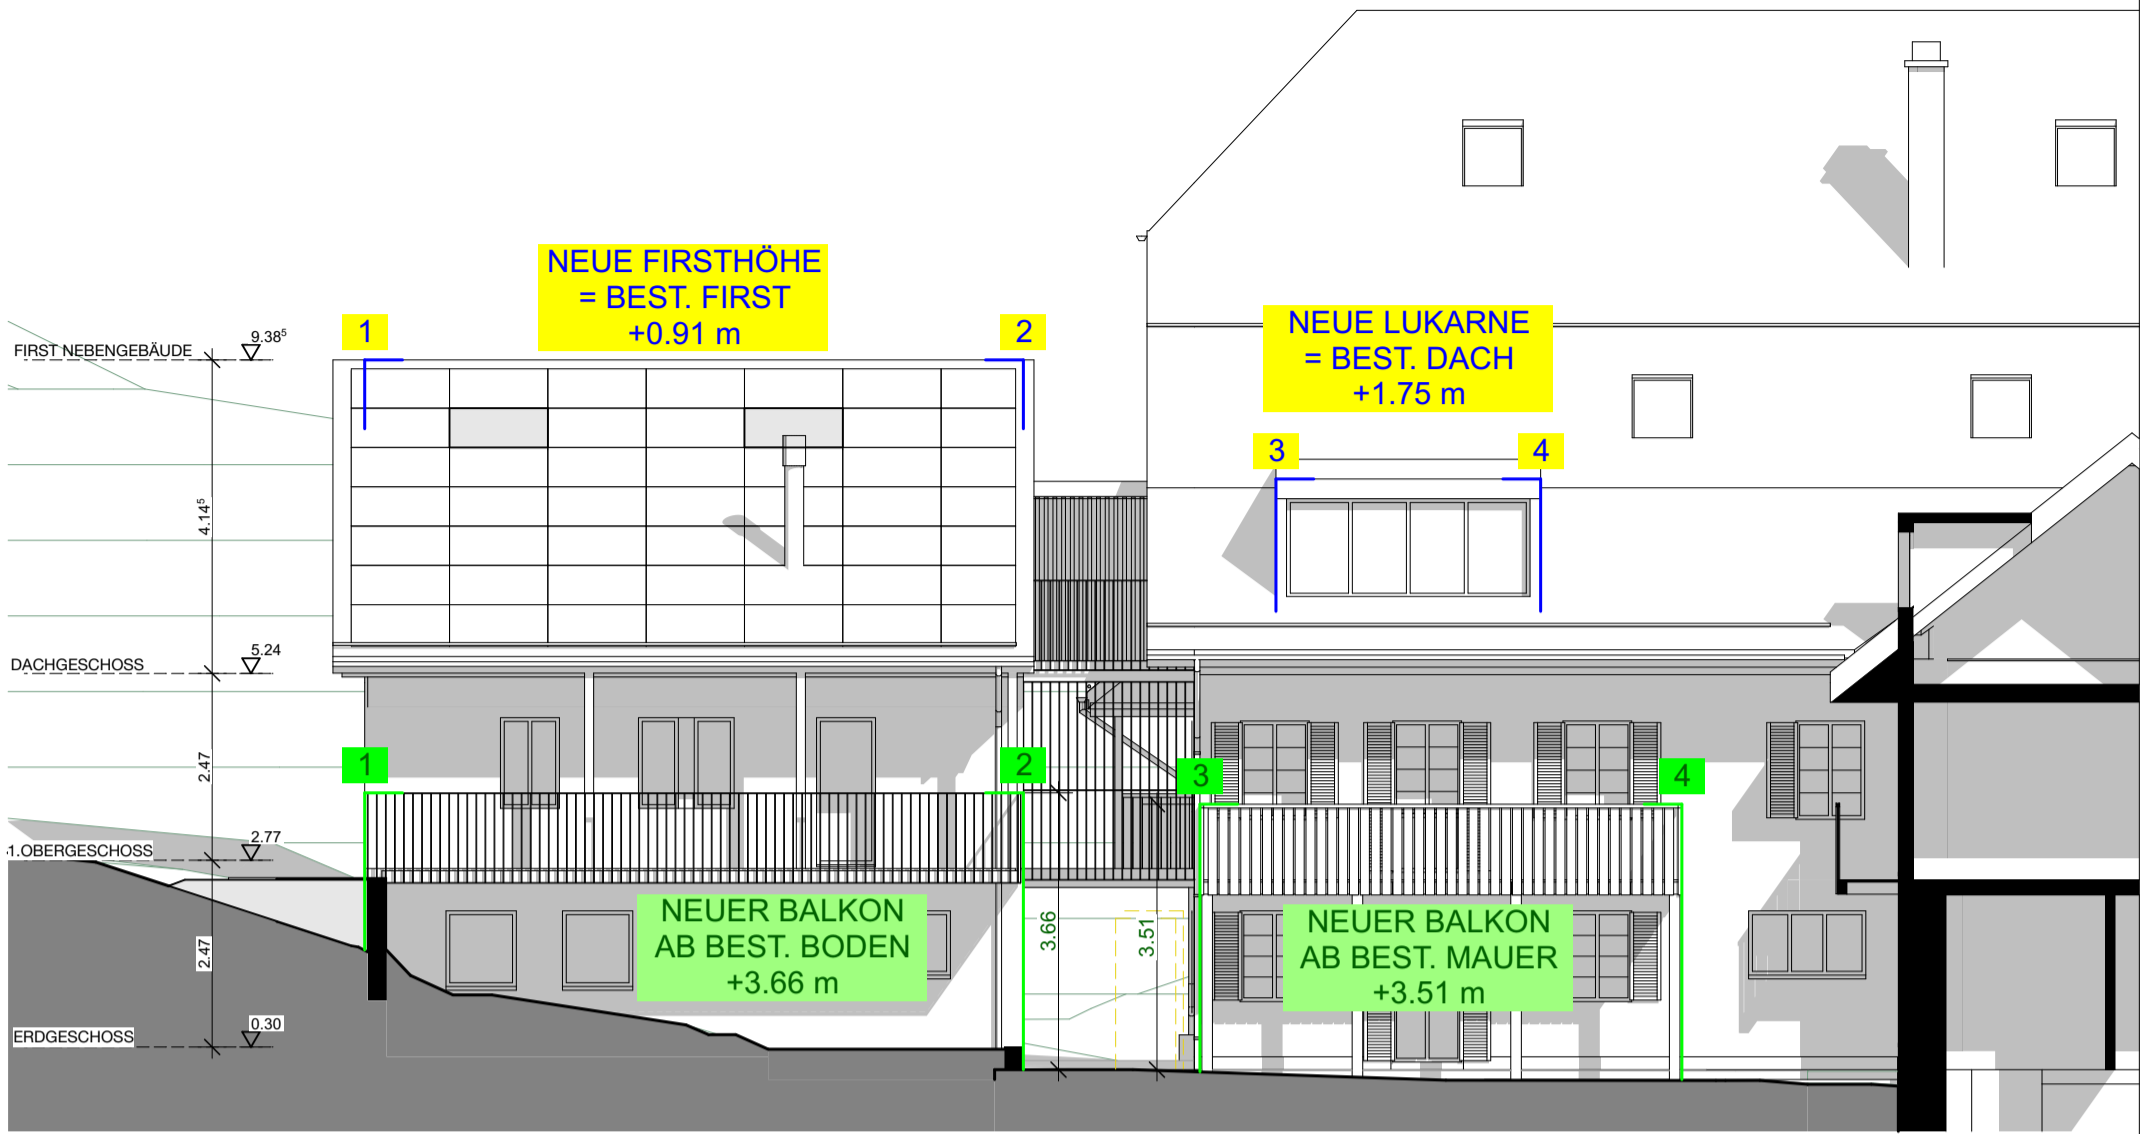

BÄTTIG HELDSTAB ARCHITEKTUR GmbH
 Udligenswilerstrasse 3
 CH - 6043 Adligenswil

info@baettigheldstab.ch
 www.baettigheldstab.ch
 +41 41 511 22 55

**BAU
 EIN
 GABE**

PROJEKT	Sanierung MFH Beromünster Chilegasse 11/13, 6215 Beromünster	PROJEKTNUMMER	2112
AUFTRAGGEBER	Josef Ottiger Blankstrasse 12, 6043 Adligenswil	MASSTAB	1:100
PLANTITEL	BAUGESPANN BALKONE	PLANNUMMER	32.6.4.2
DATUM	12.09.23	PLANGRÖSSE	A3
		ZEICHNER	SB
		REVIDIERT	