



Fassade Nord

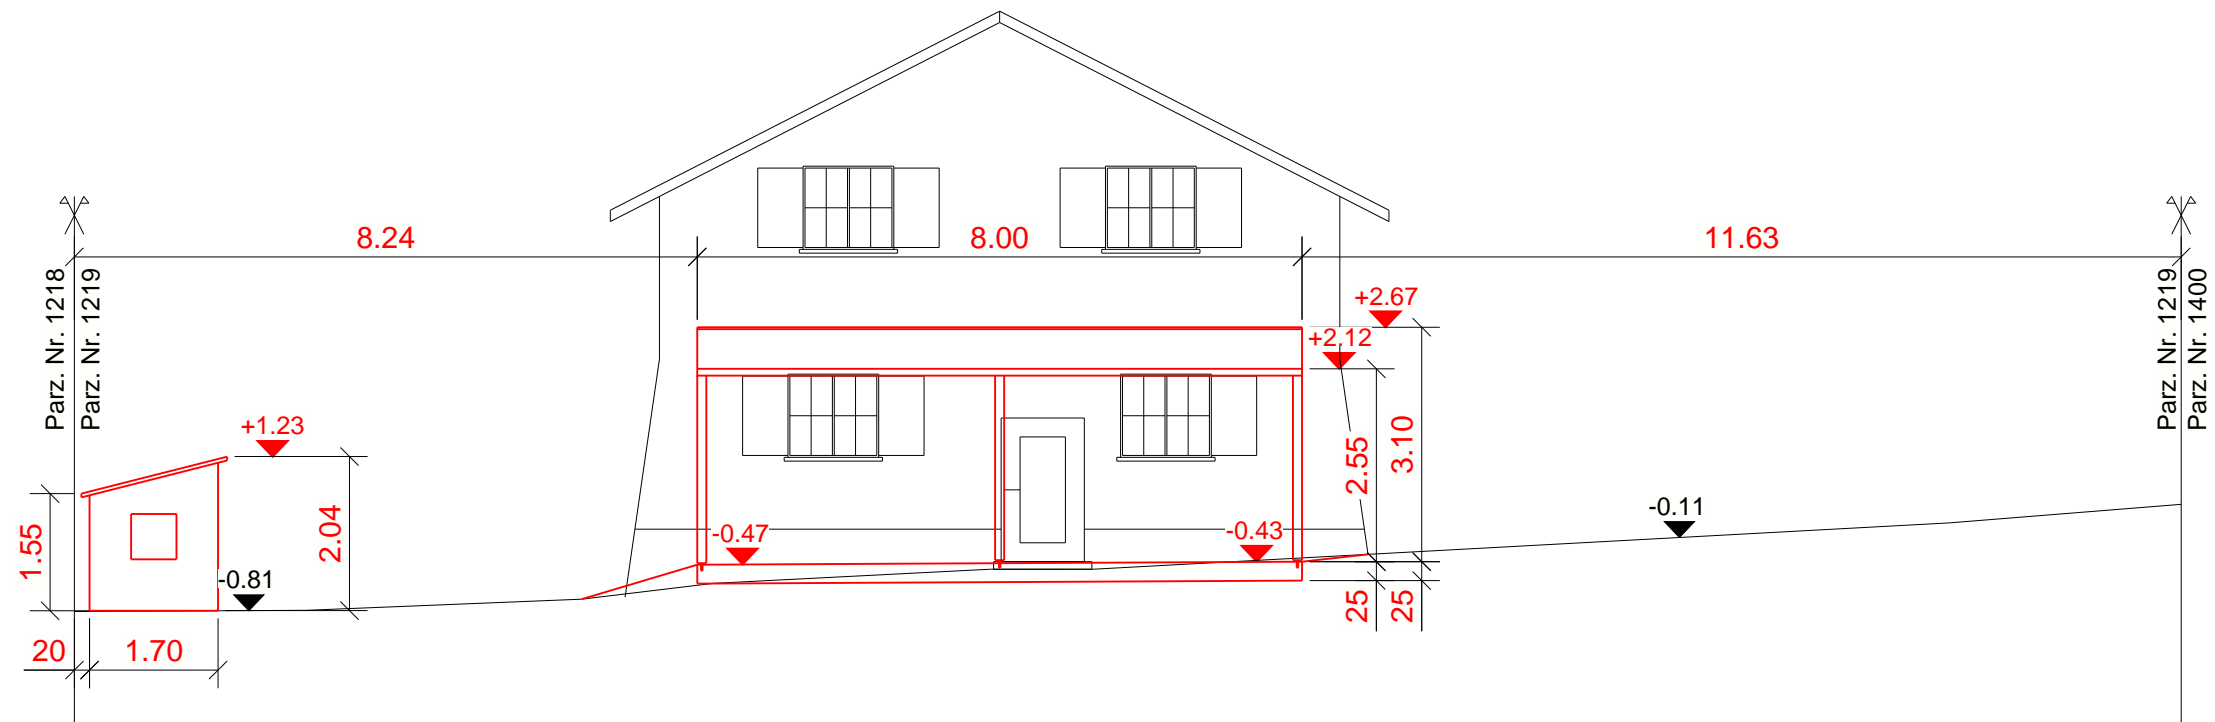

Fassade Ost

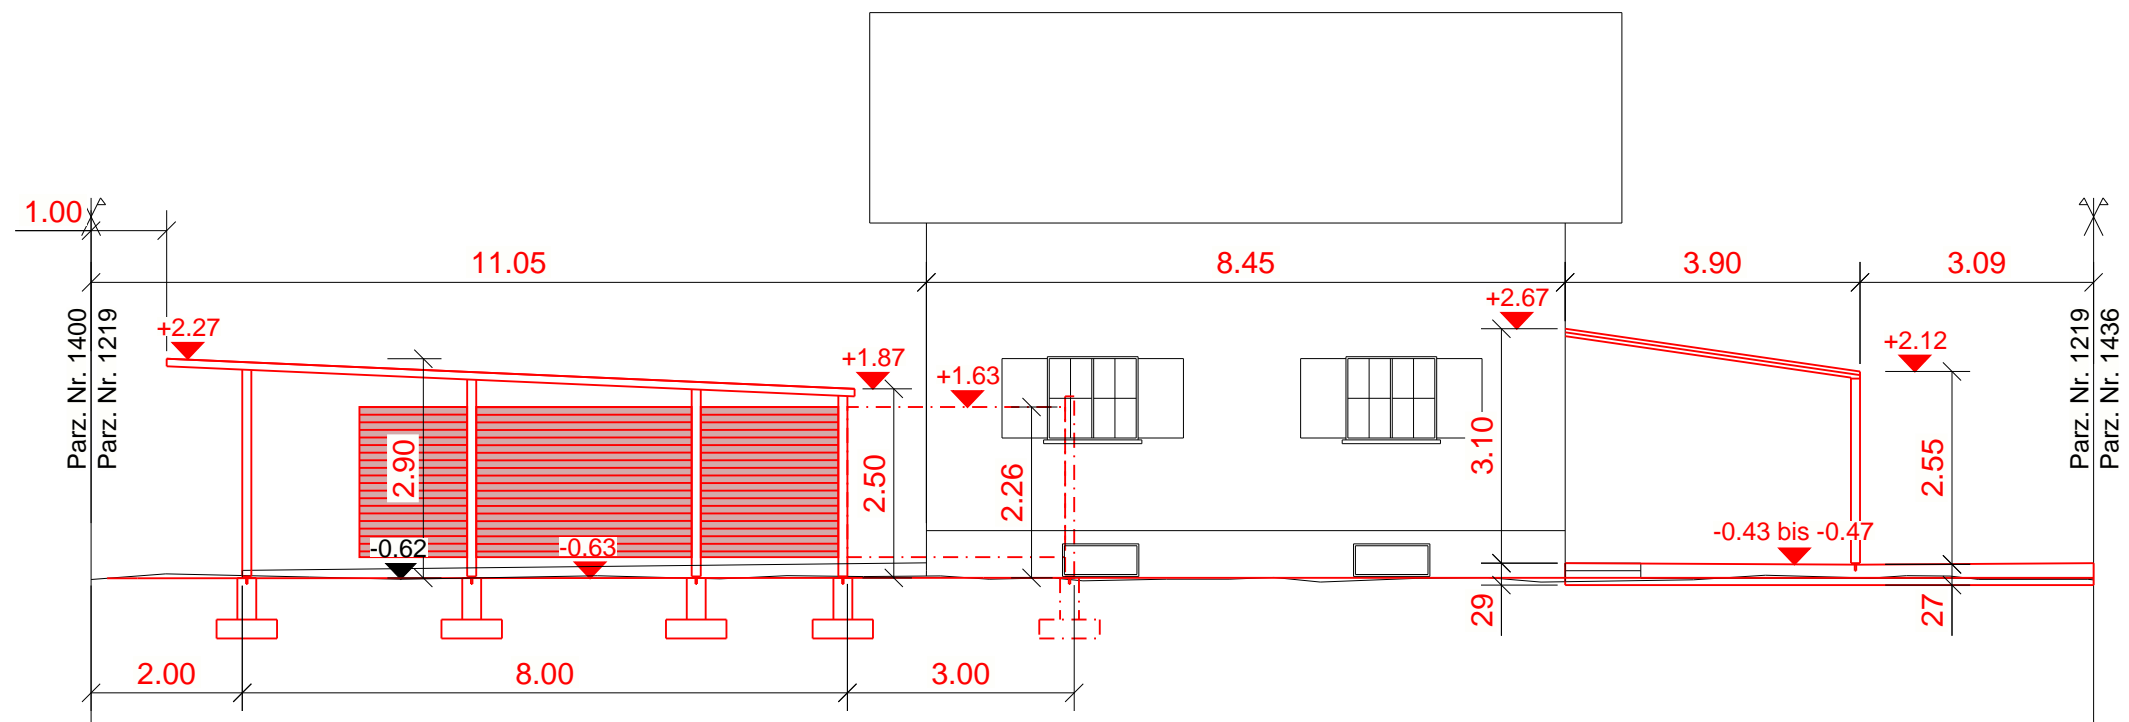

±0.00 = ca. 661.56 m ü. M.

Bauherr/in:
Duss Patrick & Dahinden Pernilla Cosima
Leuweid 4, 6025 Neudorf

Unterschrift Bauherr/in:

Projekt:
Anbau Carport, Sitzplatzüberdachung,
Kleintierstall und Instanzsetzung
Spielmatte 25, Parz. Nr. 1219, 6222 Gunzwil
Planinhalt:

Fassade Nord & Ost

Maßstab
1:100

Projektnummer
23-001-104

Größe
A4

Datum
26.07.2023

Konstrukteur
NS