


**Legende Kanalisation / Werkleitungen**

- Kanalisation Fäkal (Schmutzwasser)
- Kanalisation Meteor (Saubерwasser)
- Werkleitungen Elektro
- Werkleitungen Telefon
- Werkleitungen TV
- Werkleitungen Wasser

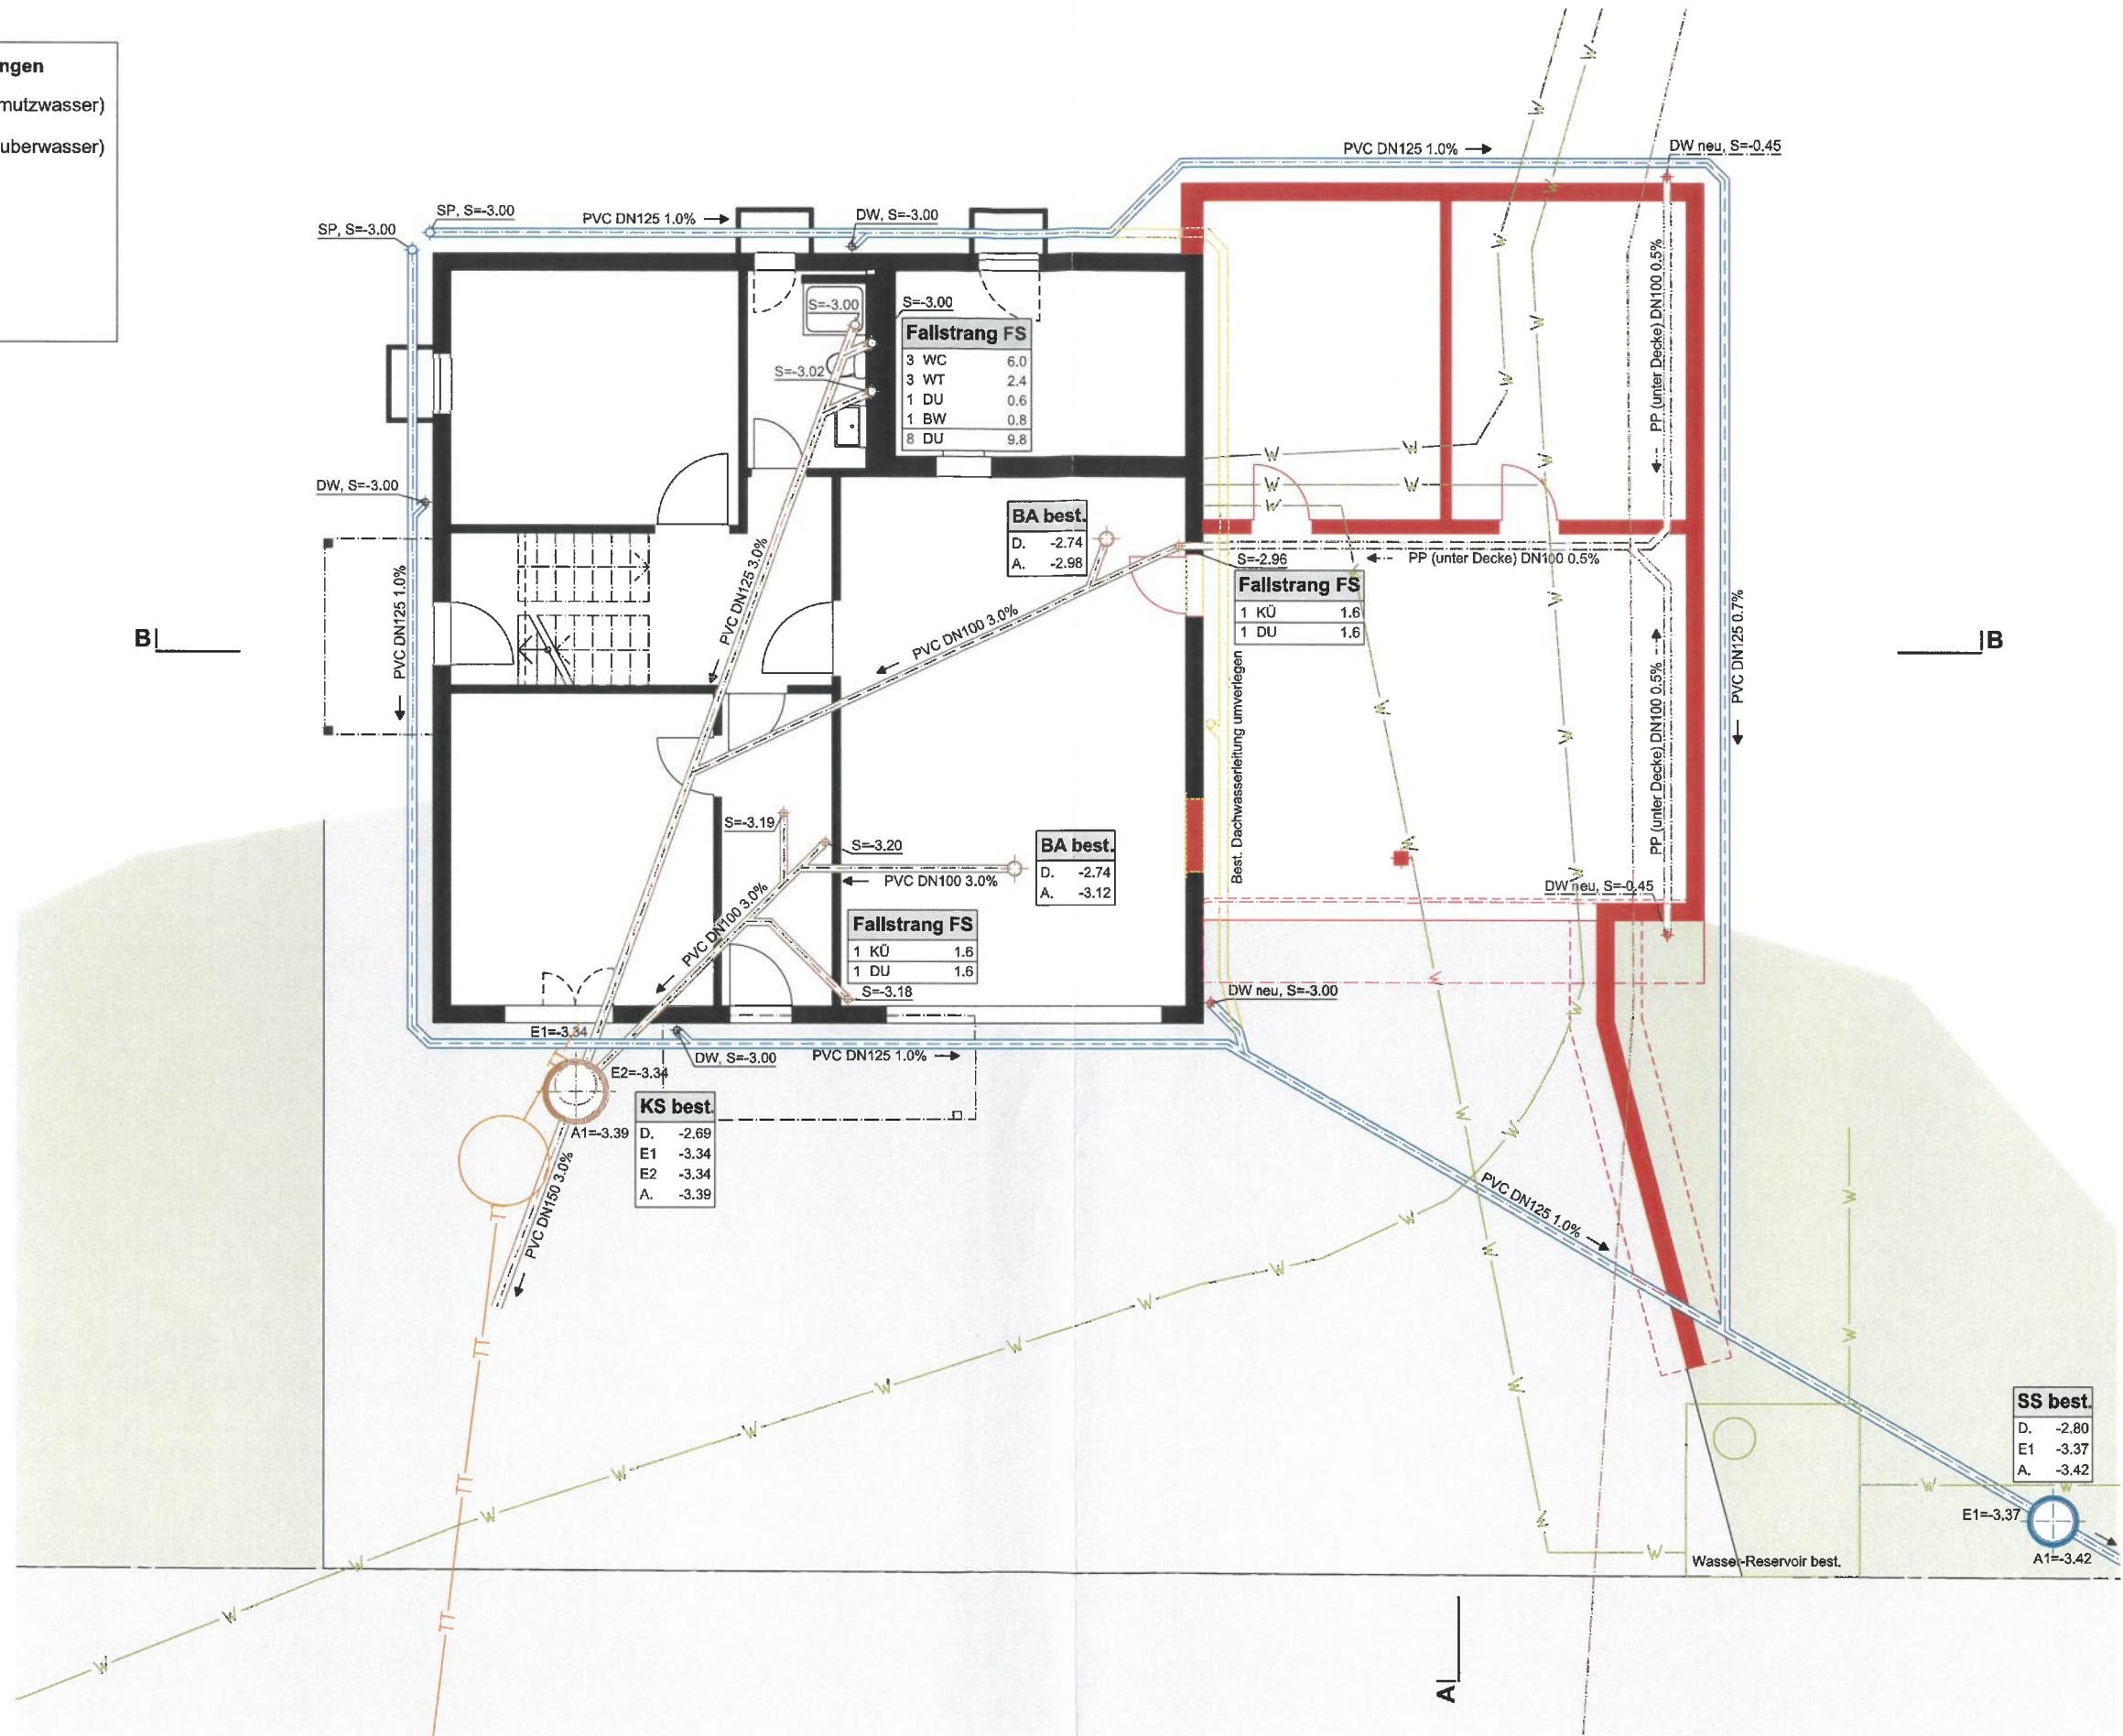

Eingang  
- 7. Uez. 2020  
Gemeinde Beromünster

Ort, Datum

Planverfasser

Bauherrschaft

Grundeigentümer Parz. 1094

**Kanalisation 1:100**

Baueingabe

Bauherrschaft:  
Objekt:

René Franz Jost, Oberlehn 5, 6222 Gunzwil  
Anbau Wohnhaus, Parz. 1094, 6222 Gunzwil

6215 Beromünster, 04. Dezember 2020

galli architekten, Fläche 26, 6215 Beromünster

René Franz Jost, Oberlehn 5, 6222 Gunzwil

René Franz Jost, Oberlehn 5, 6222 Gunzwil

Plan-Nr.: 20-01\_20.2001 | Gez.: PST  
Letzte Änderung: 04.12.2020  
±0.00 = F.Bo. Treppenhaus EG best.

galli architekten  
Fläche 26  
6215 Beromünster  
+41 41 930 23 54  
mail@galli-architekten.ch