




Westfassade 1:100

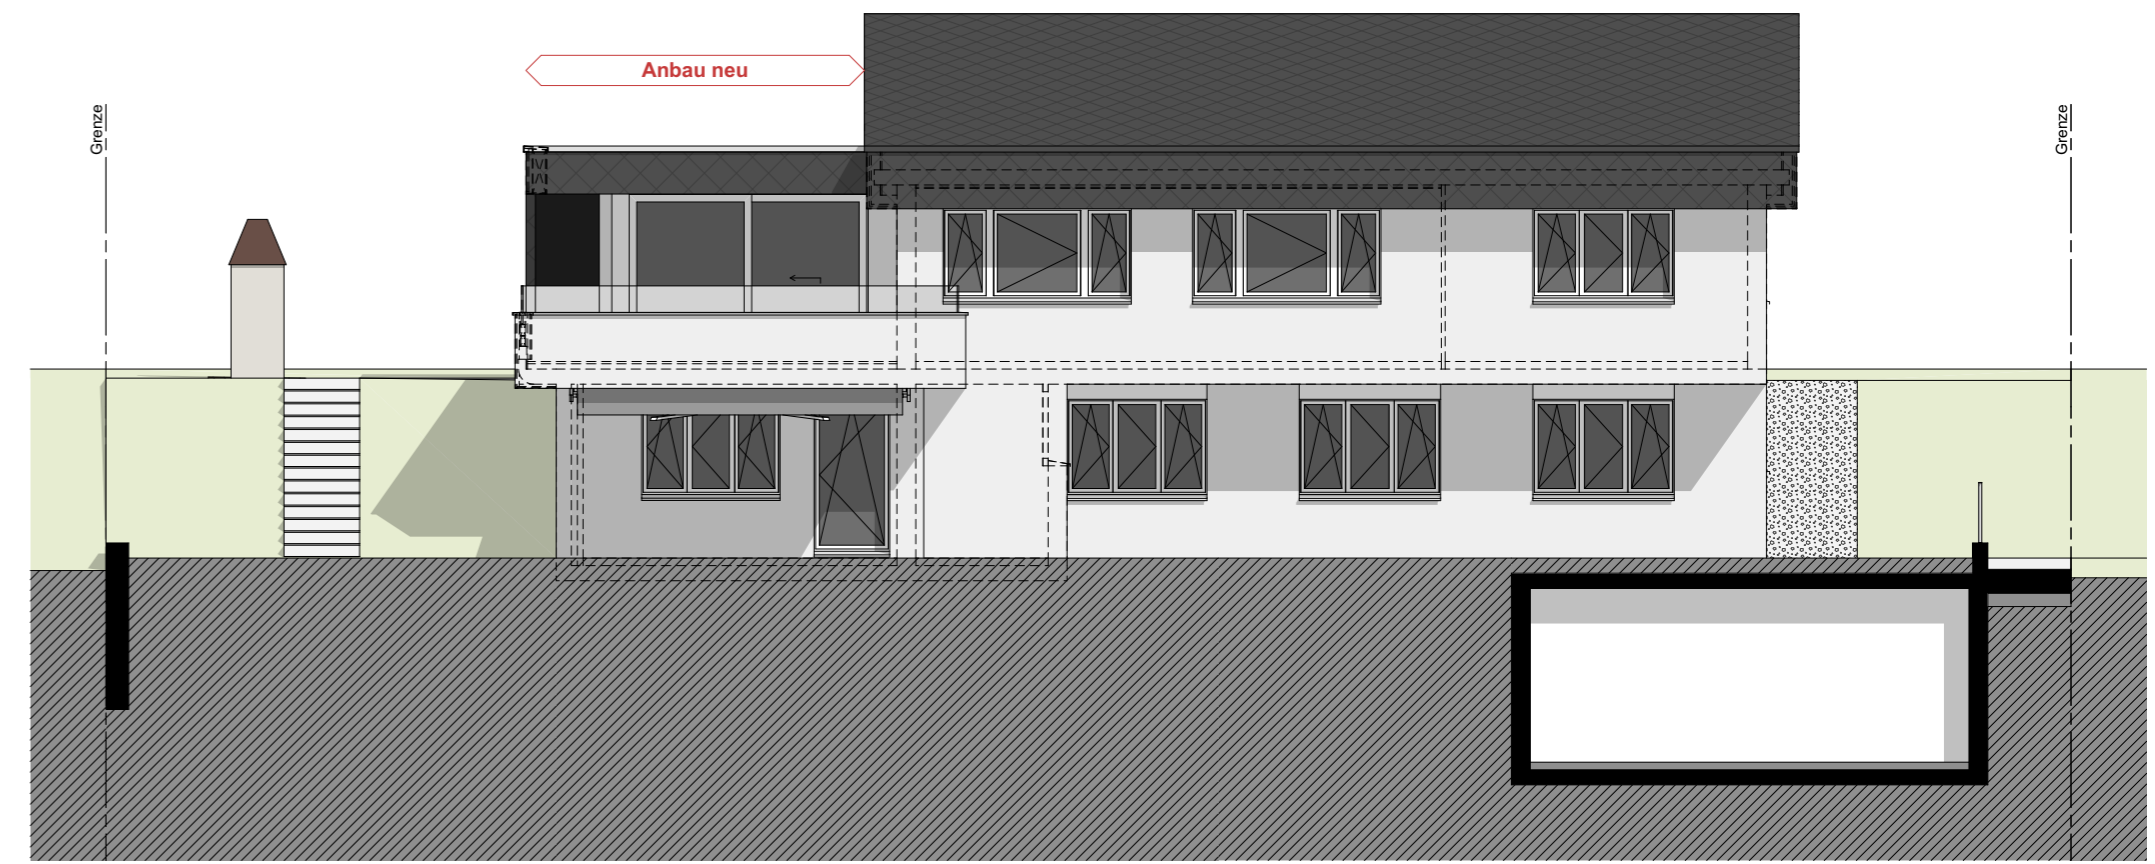


Südfassade 1:100

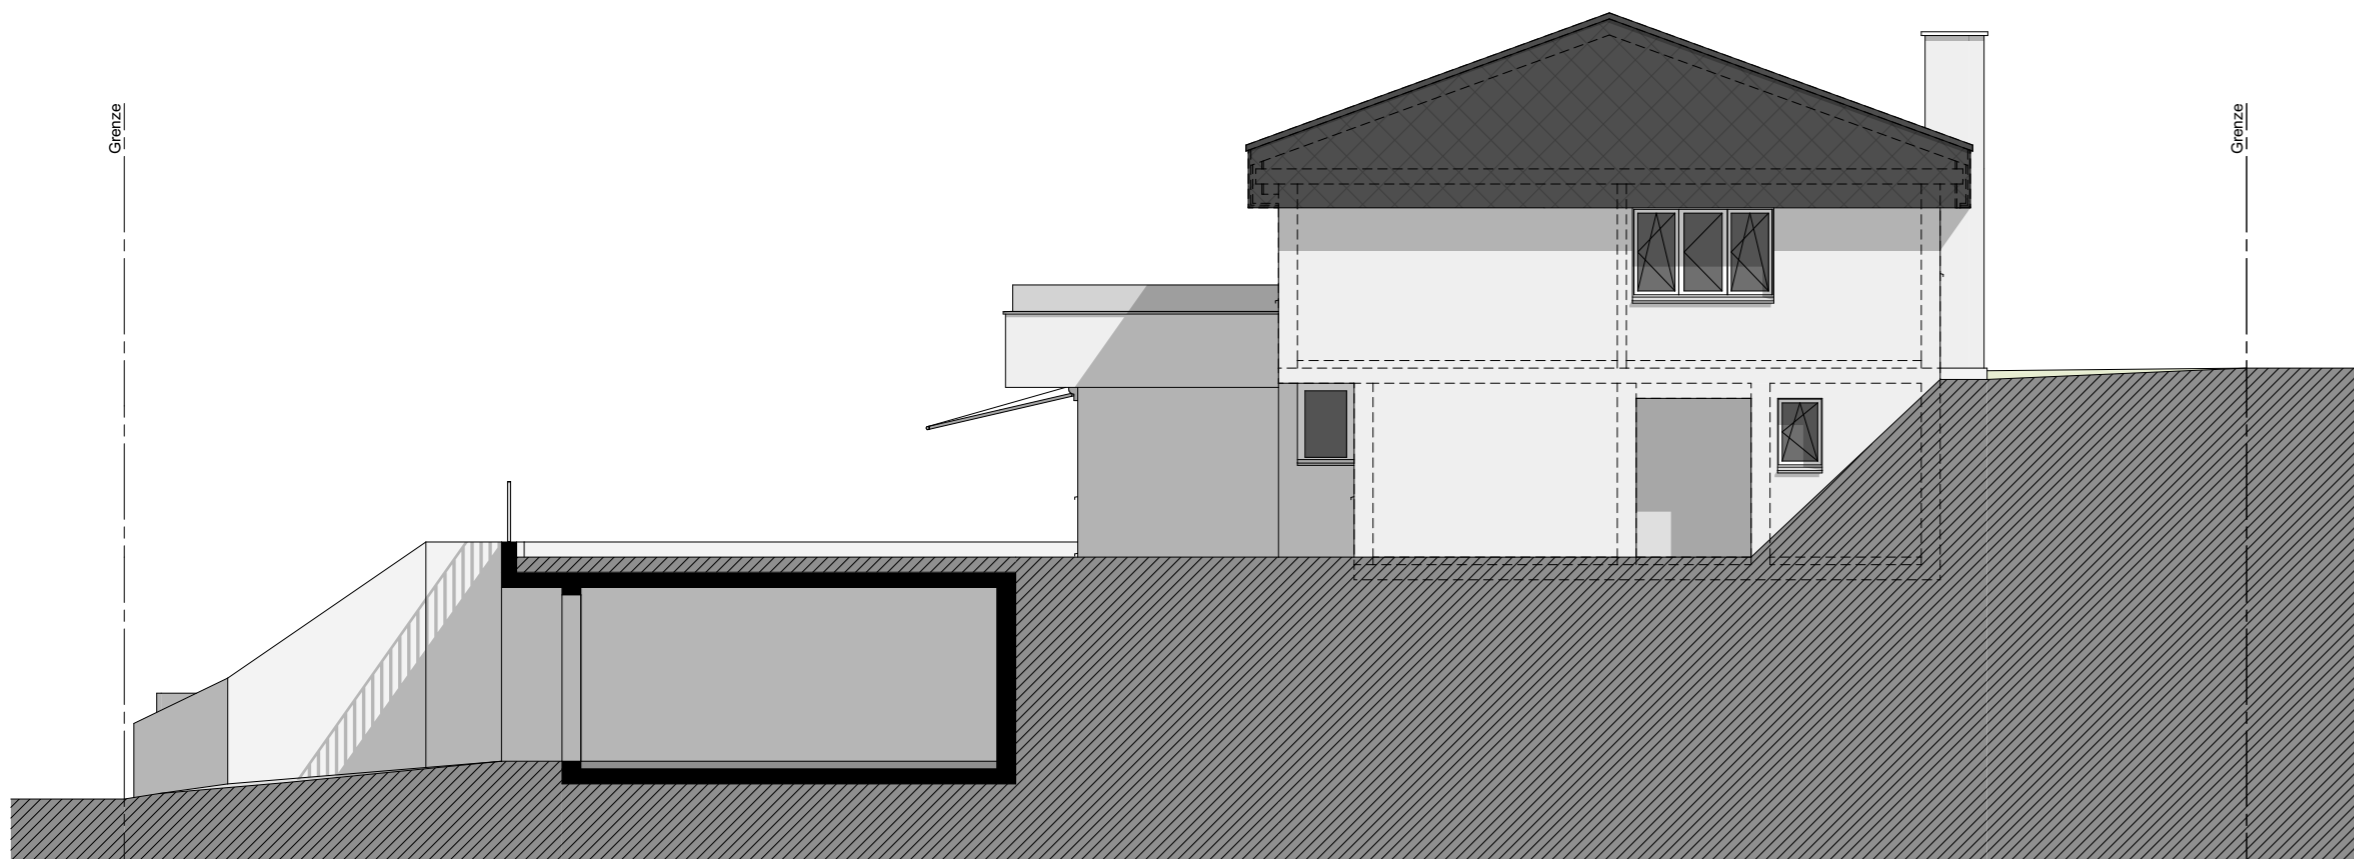

Ostfassade 1:100

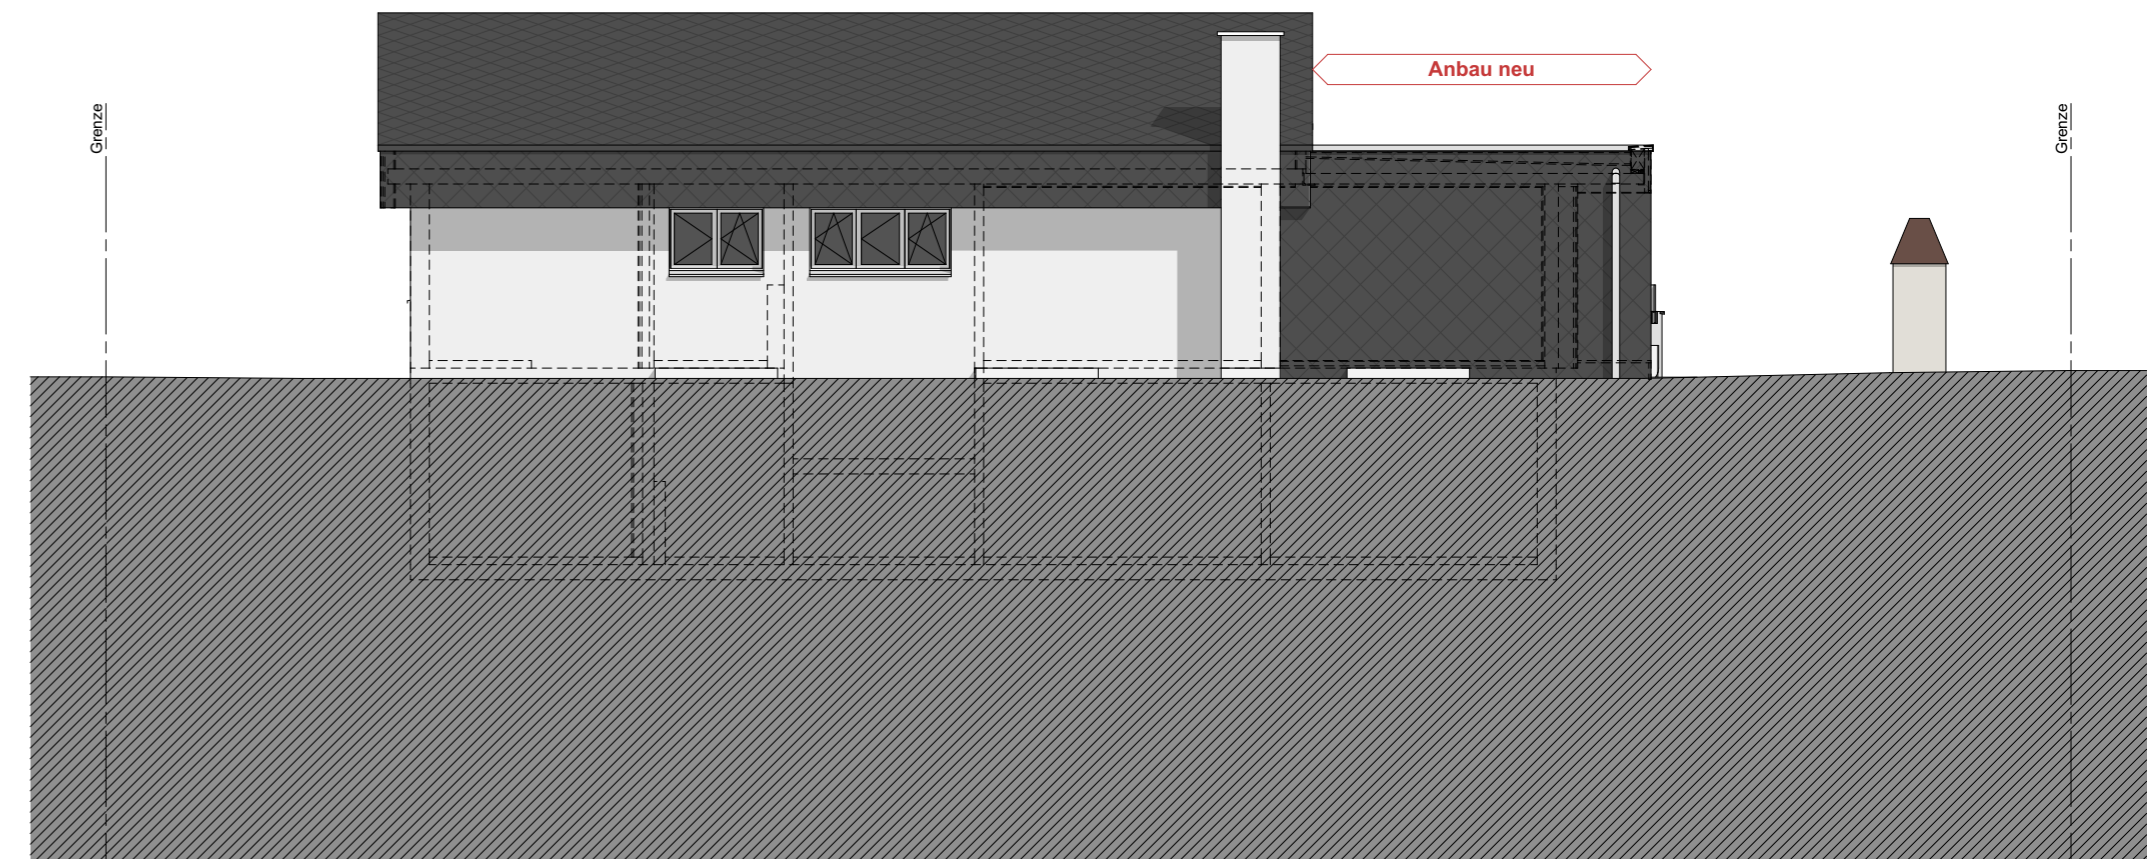

Nordfassade 1:100

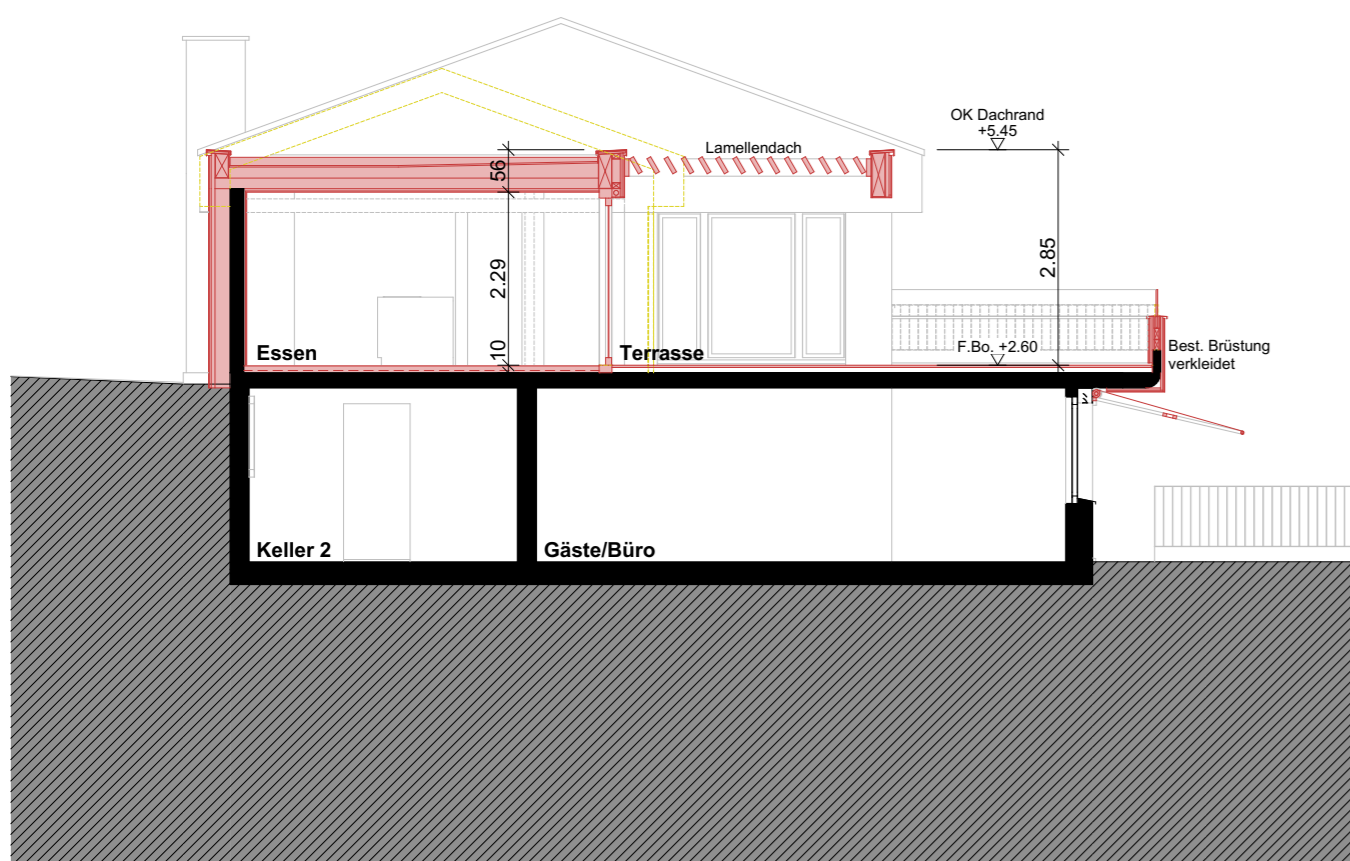

Schnitt A-A 1:100

<p>Projektplan</p> <p>Schnitt + Fassaden</p> <p>±0.00 = F.Bo. Erdgeschoss best.</p> <p>galli architekten Fläcke 26, 6215 Beromünster +41 41 930 23 54 mail@galli-architekten.ch</p>	<p>Baueingabe</p> <p>Gez.: PST/DB</p>	<p>Bauobjekt Umbau EFH, Parz. 493, 6215 Beromünster</p> <p>Bauherrschaft D. + A. Stocker-Sohst, Oezlige 36, 6215 Beromünster</p>												
<p>Ort und Datum</p> <p>6215 Beromünster, 02. Oktober 2020</p>	<p>Plan-Nr. 20-05_20.4001</p> <p>Massstab 1:100</p> <p>Plan-Format 63 x 45 cm</p> <p>Letzte Änderung 28.09.2020</p>	<p>Planverfasser</p> <p>galli architekten, Fläcke 26, 6215 Beromünster</p>												
<p>Bauherrschaft</p> <p>D. + A. Stocker-Sohst, Oezlige 36, 6215 Beromünster</p>	<p>Grundigentümer Parz. 493</p> <p>D. + A. Stocker-Sohst, Oezlige 36, 6215 Beromünster</p>	<p>Legende</p> <table border="0"> <tr> <td>█ Umbau Bestand</td> <td>▭ Kanalisation Fäkal</td> <td>— EL — Werkleitungen Elektro</td> <td>— TV — Werkleitungen TV</td> </tr> <tr> <td>█ Umbau Abbruch</td> <td>▭ Kanalisation Meteor</td> <td>— TT — Werkleitungen Telefon</td> <td>— W — Werkleitungen Wasser</td> </tr> <tr> <td>█ Umbau Neu</td> <td>▭ Kanalisation Dachwasser</td> <td>— G — Werkleitungen Gas</td> <td>— — Grenze</td> </tr> </table>	█ Umbau Bestand	▭ Kanalisation Fäkal	— EL — Werkleitungen Elektro	— TV — Werkleitungen TV	█ Umbau Abbruch	▭ Kanalisation Meteor	— TT — Werkleitungen Telefon	— W — Werkleitungen Wasser	█ Umbau Neu	▭ Kanalisation Dachwasser	— G — Werkleitungen Gas	— — Grenze
█ Umbau Bestand	▭ Kanalisation Fäkal	— EL — Werkleitungen Elektro	— TV — Werkleitungen TV											
█ Umbau Abbruch	▭ Kanalisation Meteor	— TT — Werkleitungen Telefon	— W — Werkleitungen Wasser											
█ Umbau Neu	▭ Kanalisation Dachwasser	— G — Werkleitungen Gas	— — Grenze											