

# Situation 1:500

Baueingabe

Bauherrschaft:  
Objekt:


D. + A. Stocker-Sohst, Oezlige 36, 6215 Beromünster  
Umbau EFH, Parz. 493, 6215 Beromünster

Plan-Nr.: 20-05\_20.1001 | Gez.: PST/DB  
Letzte Änderung: 28.09.2020  
±0.00 = F.Bo. Erdgeschoss best.

galli  
architekten

Fläche 26  
6215 Beromünster

+41 41 930 23 54  
mail@galli-architekten.ch

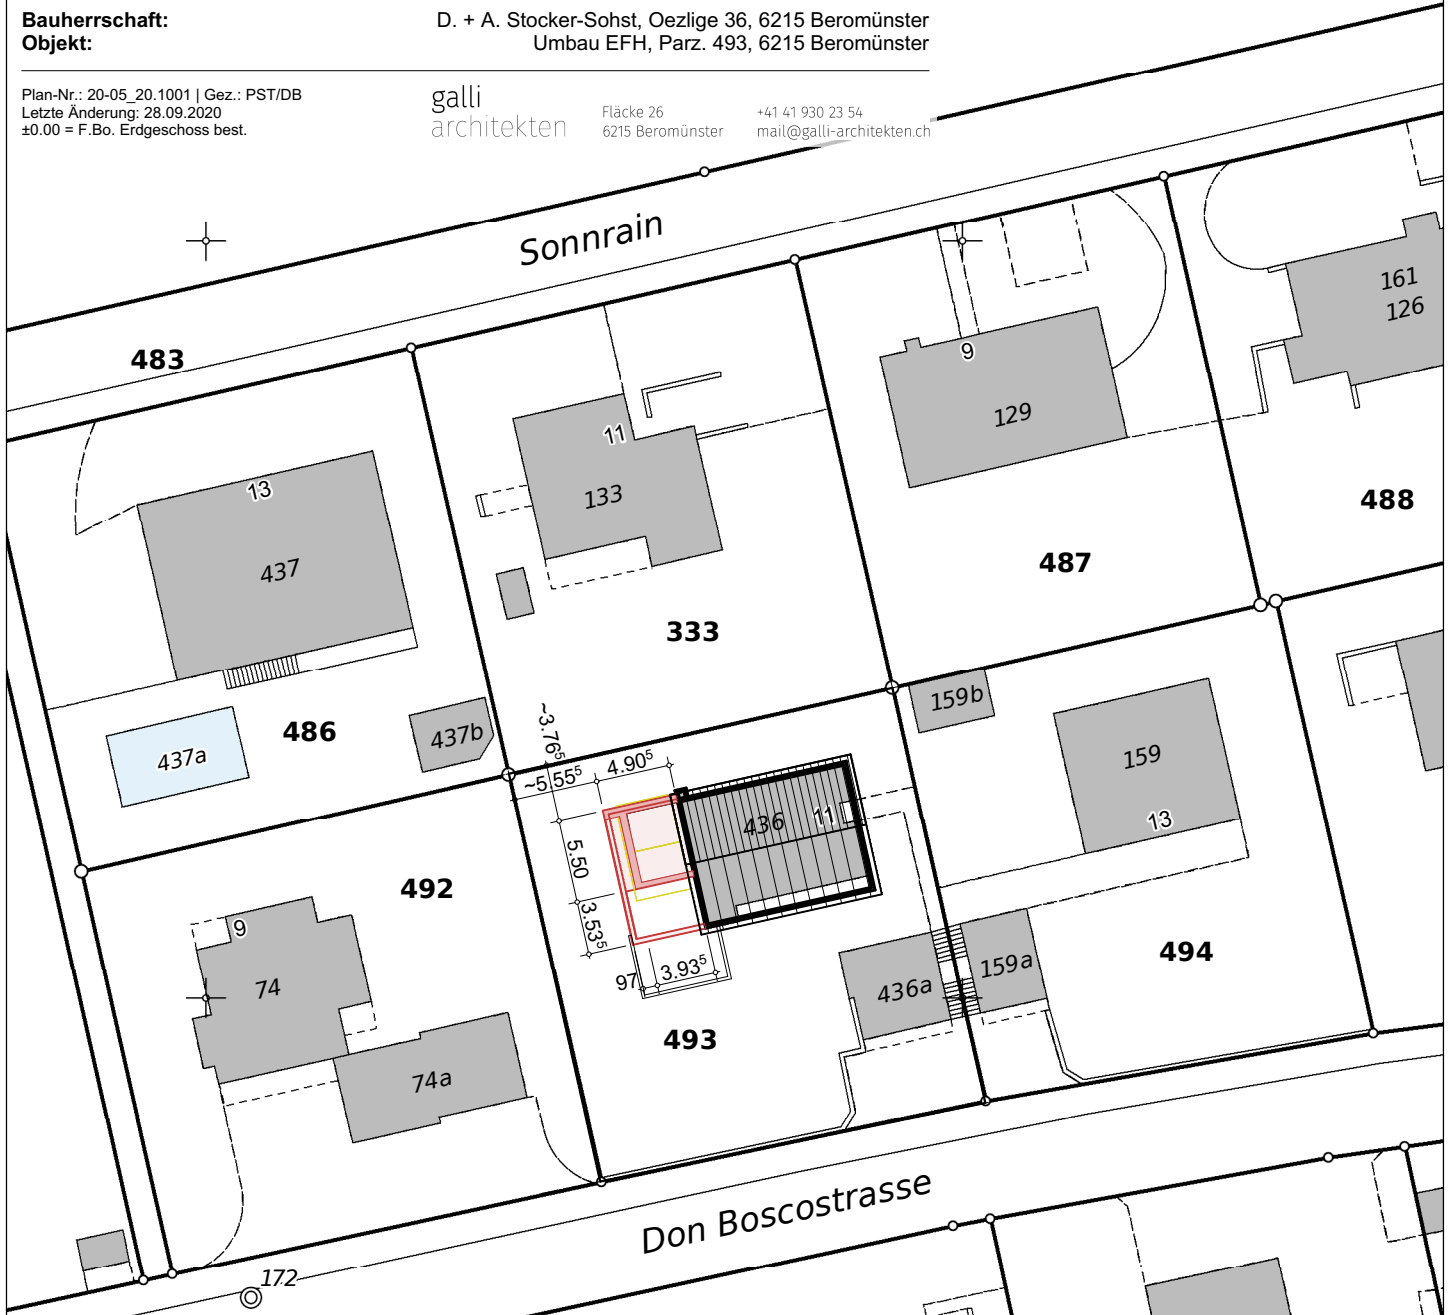

Ort, Datum

6215 Beromünster, 02. Oktober 2020

Bauherrschaft

D. + A. Stocker-Sohst, Oezlige 36, 6215 Beromünster

Planverfasser

galli architekten, Fläche 26, 6215 Beromünster

Grundeigentümer Parz. 493

D. + A. Stocker-Sohst, Oezlige 36, 6215 Beromünster

