

EINGANG

17. OKT. 2020

BAUEINGABE PLÄNE

UMGEBUNG

AUSRICHTUNG MAUER

Die neue Blocksteinmauer kommt nicht auf den bestehenden Hausecken zu liegen, sondern 65cm davon entfernt, zugunsten einer grösseren Reduktion der Garten- und Blumenfläche.

LEGENDE

- neu
- Abbruch
- Bestehend

UMBAU GEMÜSE- &
BLUMENGARTEN
WITWIL BEROMÜNSTER | BAUEINGABE

BAUHERR | GRUNDEIGENTÜMER

Peter Willmann
Witwil
6215 Beromünster

P. Willmann


Beromünster, 09.10.2020

PLANVERFASSER

barmettler architektur
Ursula Barmettler
Gerbegass 4
6204 Sempach

U. Barmettler

Beromünster, 09.10.2020

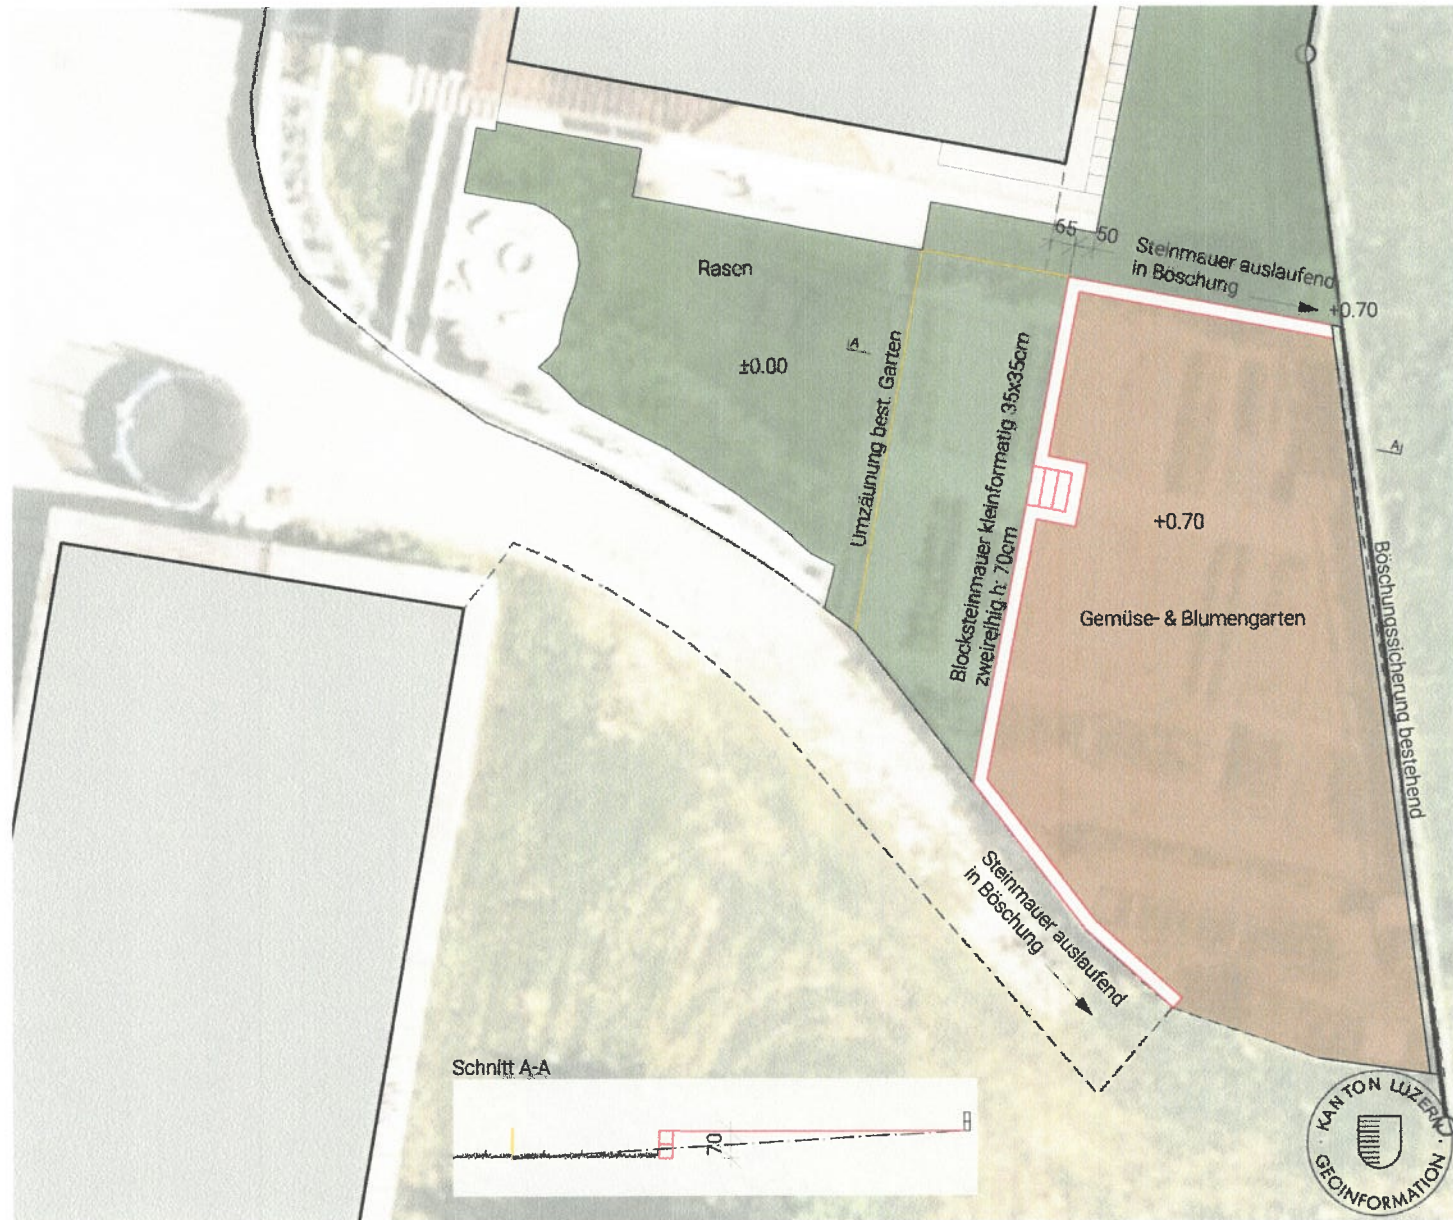

UMGEBUNG
A4 | 1:200