

ÖFFENTLICHE AUFLAGE

Gemeinde Beromünster

Teilrevision der Ortsplanung «Bifang»


Öffentliche Auflage vom 7. Juni bis 6. Juli 2021		Vom Regierungsrat mit Entscheid Nr. ... vom ...
Von der Gemeindeversammlung beschlossen am ...		
Der Gemeindepräsident	Die Gemeindeschreiberin	Datum
Hans-Peter Arnold	Claudia Käch Egli	Unterschrift

Teiländerung Zonenplan
Siedlung Schwarzenbach 1:2'000

28. Mai 2021


beromünster/op-revision (ab neustart)/4/4/1/
7118_zpa_bifang_210531_ew.vwx/ph

Alter Zustand Zonenplan Siedlung Schwarzenbach

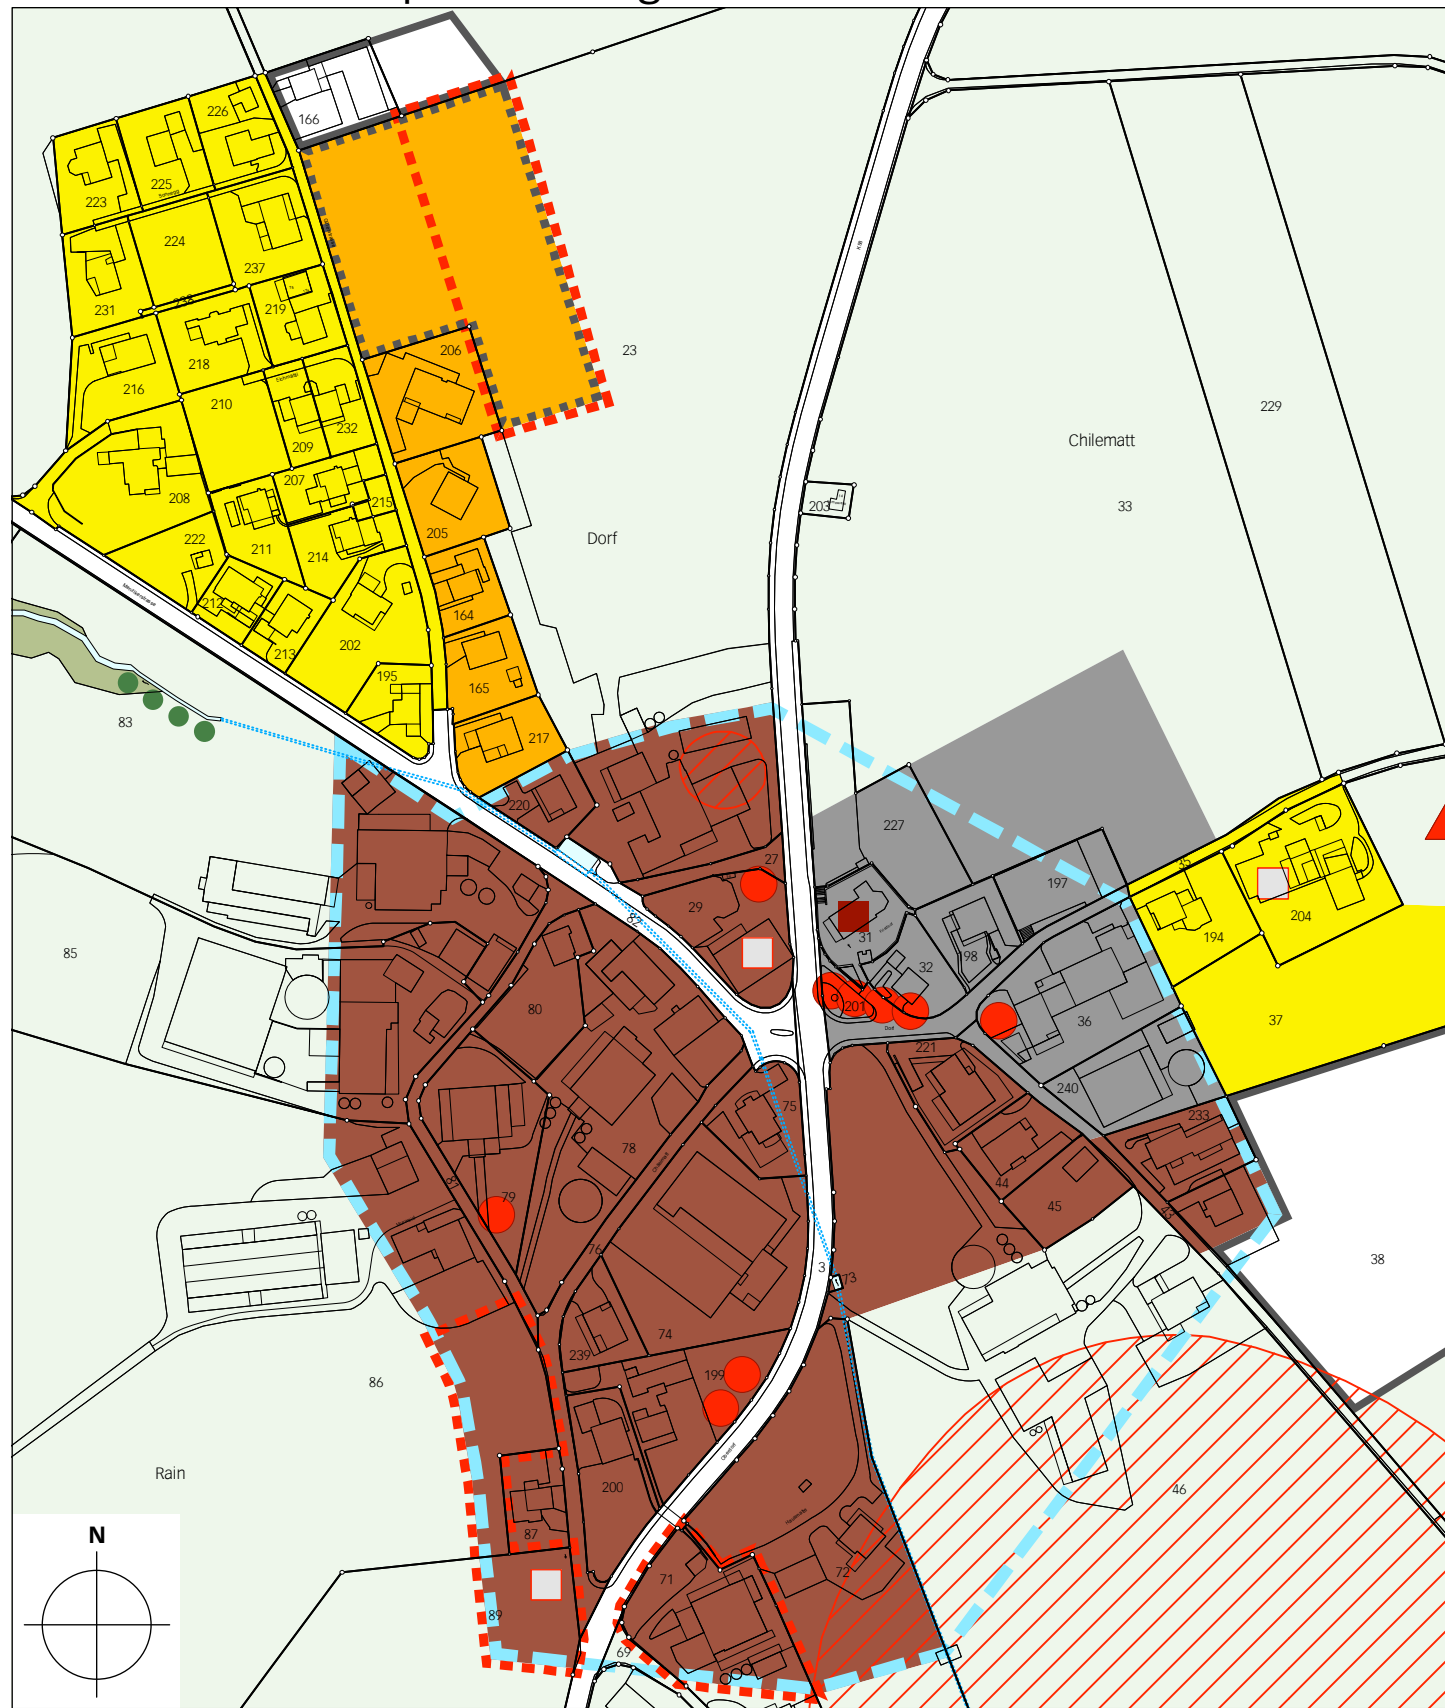

Legende		Hinweise (gem. rechtskräftigem Zonenplan Siedlung Schwarzenbach)	
	Wirkungsbereich der Zonenplanänderung		WB Wohnzone B II
Inhalte			OeZ Zone für öffentliche Zwecke II
	D Dorfzone III		UEG-A Übriges Gebiet A (Strassen, Bahnen, Gewässer) III
	WA Wohnzone A II		UEG-B Übriges Gebiet B III
	LWZ Landwirtschaftszone III		OZ Ortsbilschutzzone (überlagernd) III
	Gebiet mit Gestaltungsplanpflicht (überlagert)		

Neuer Zustand Zonenplan Siedlung Schwarzenbach

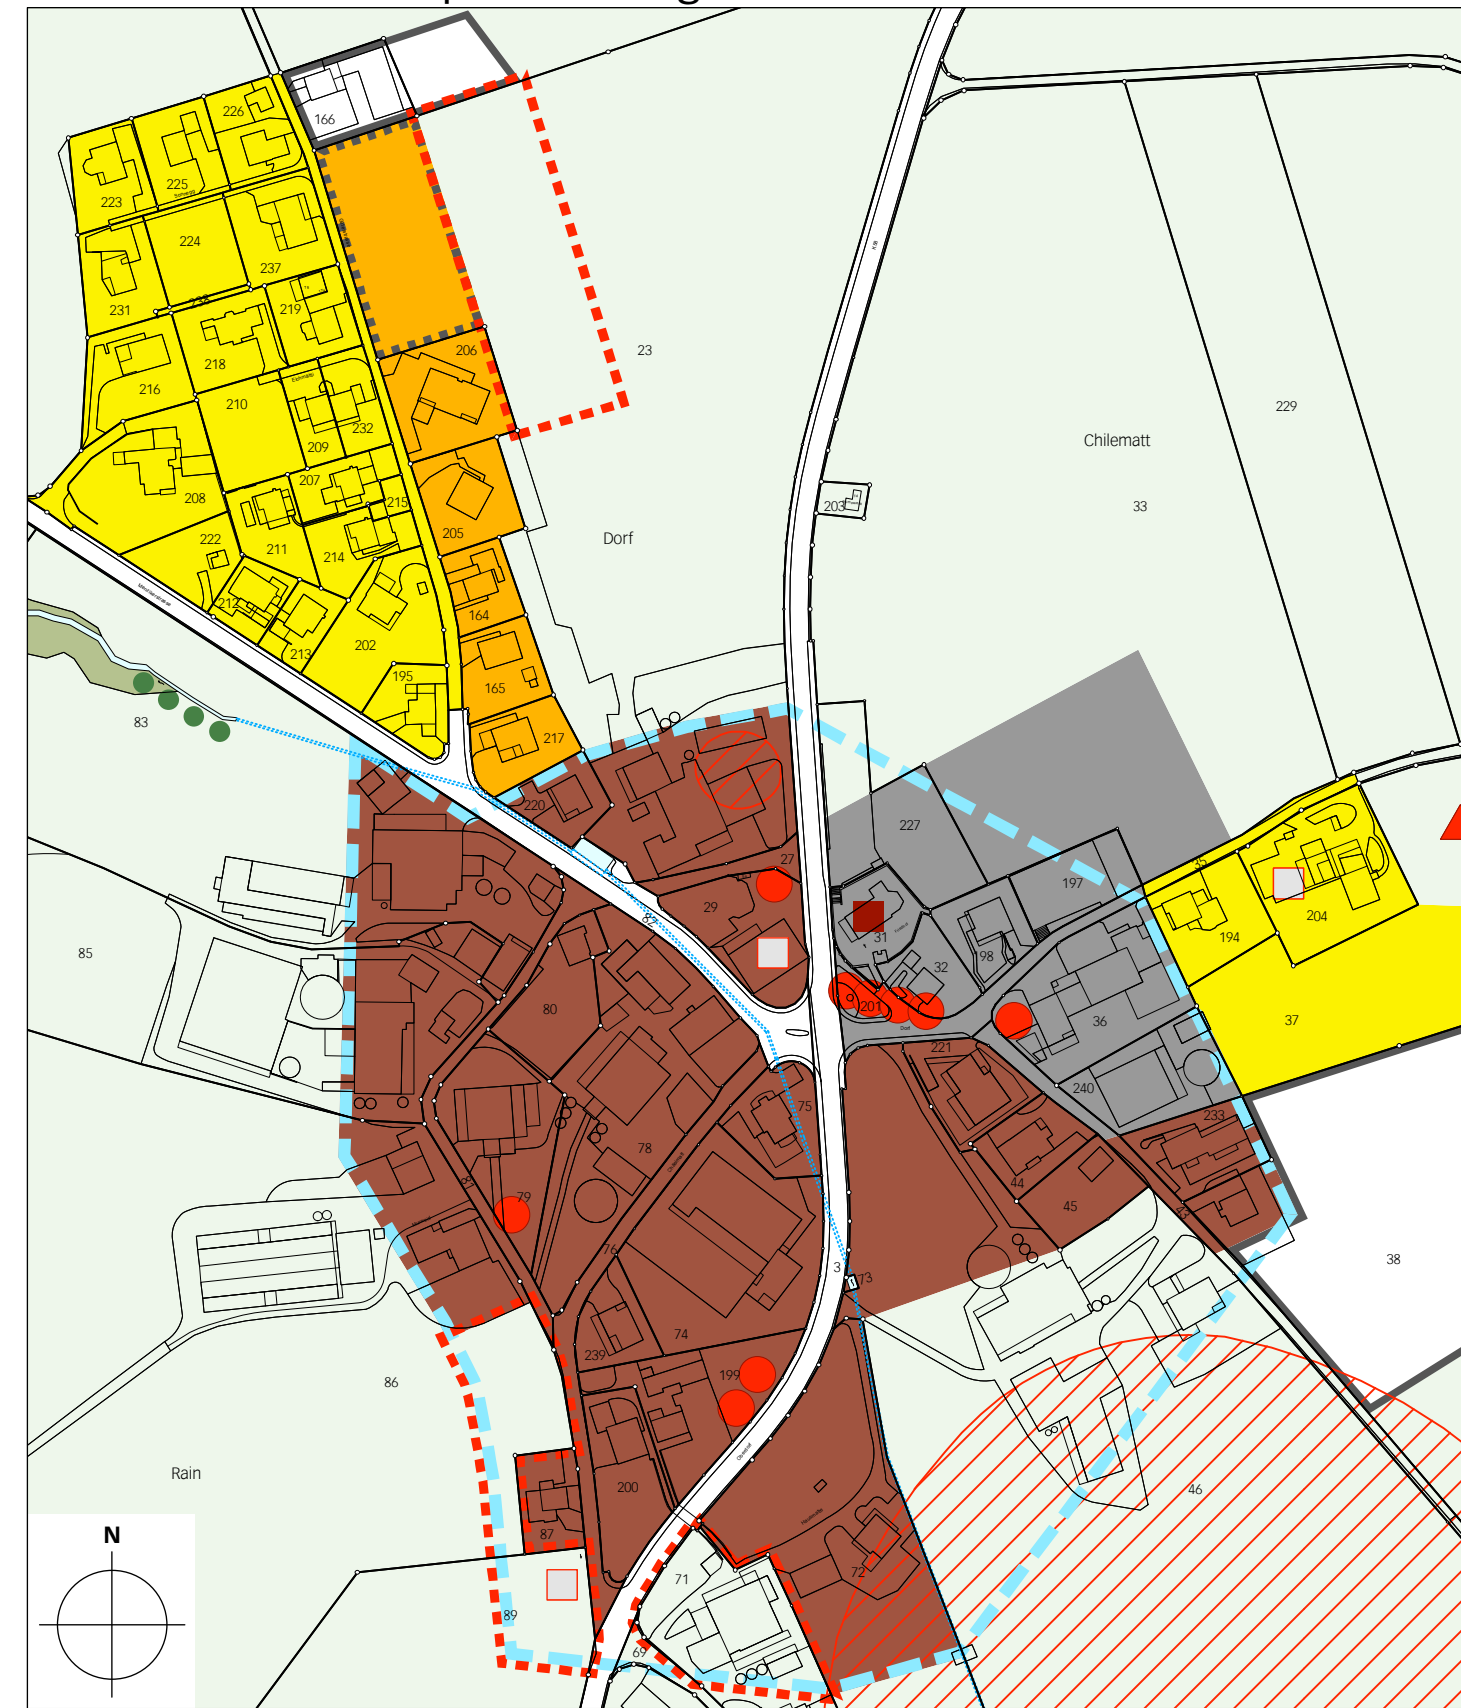

Hinweise (orientierend)	
	SA Schutzzone Archäologie
	Kulturobekt I / II
	Aussichtspunkt
	Schützenswerter Einzelbaum
	Gewässer offen / eingedolt
	Wald
	best. Hecken, Feldgehölze, Uferbestockungen