



Parzelle 91 Kantonalbank

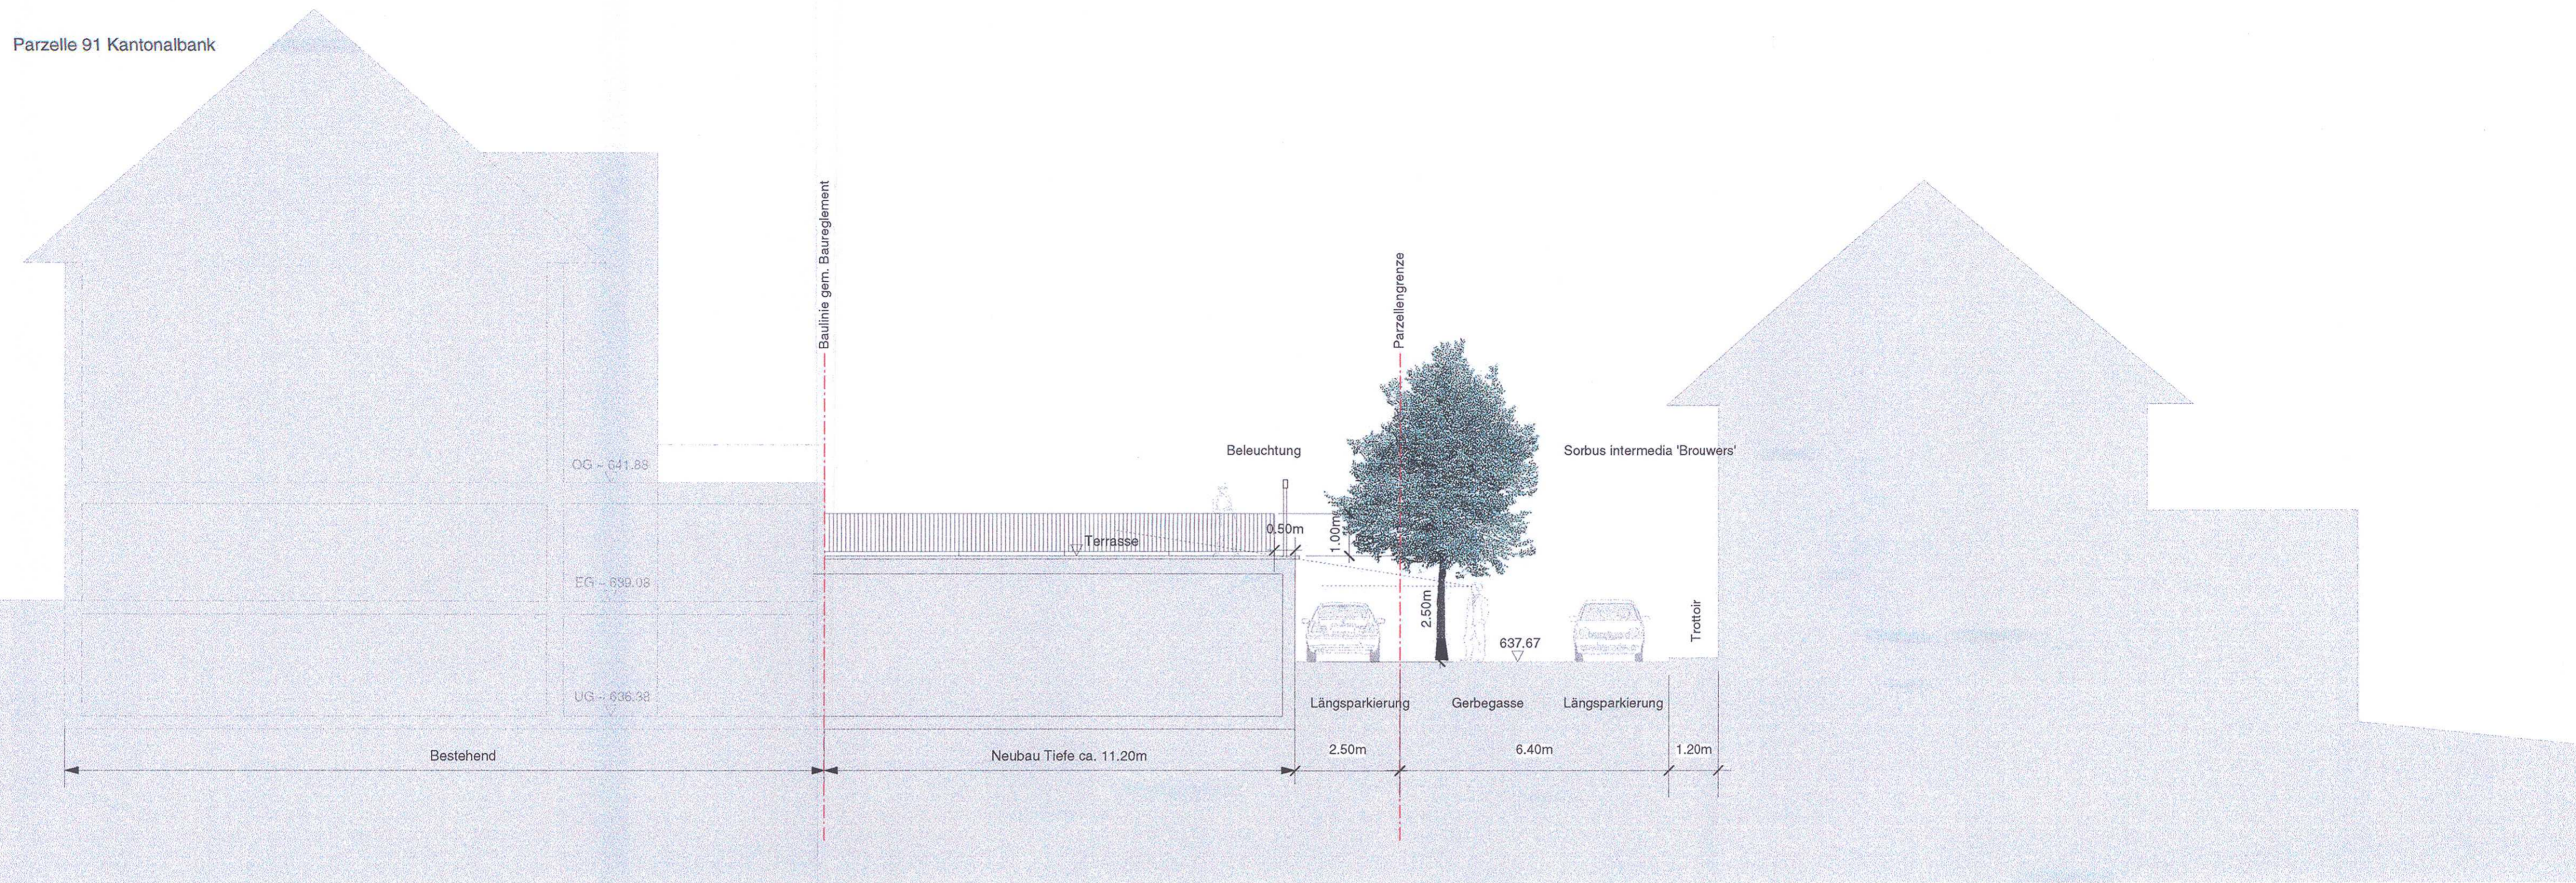

Parzelle 96 Lüthi Mode

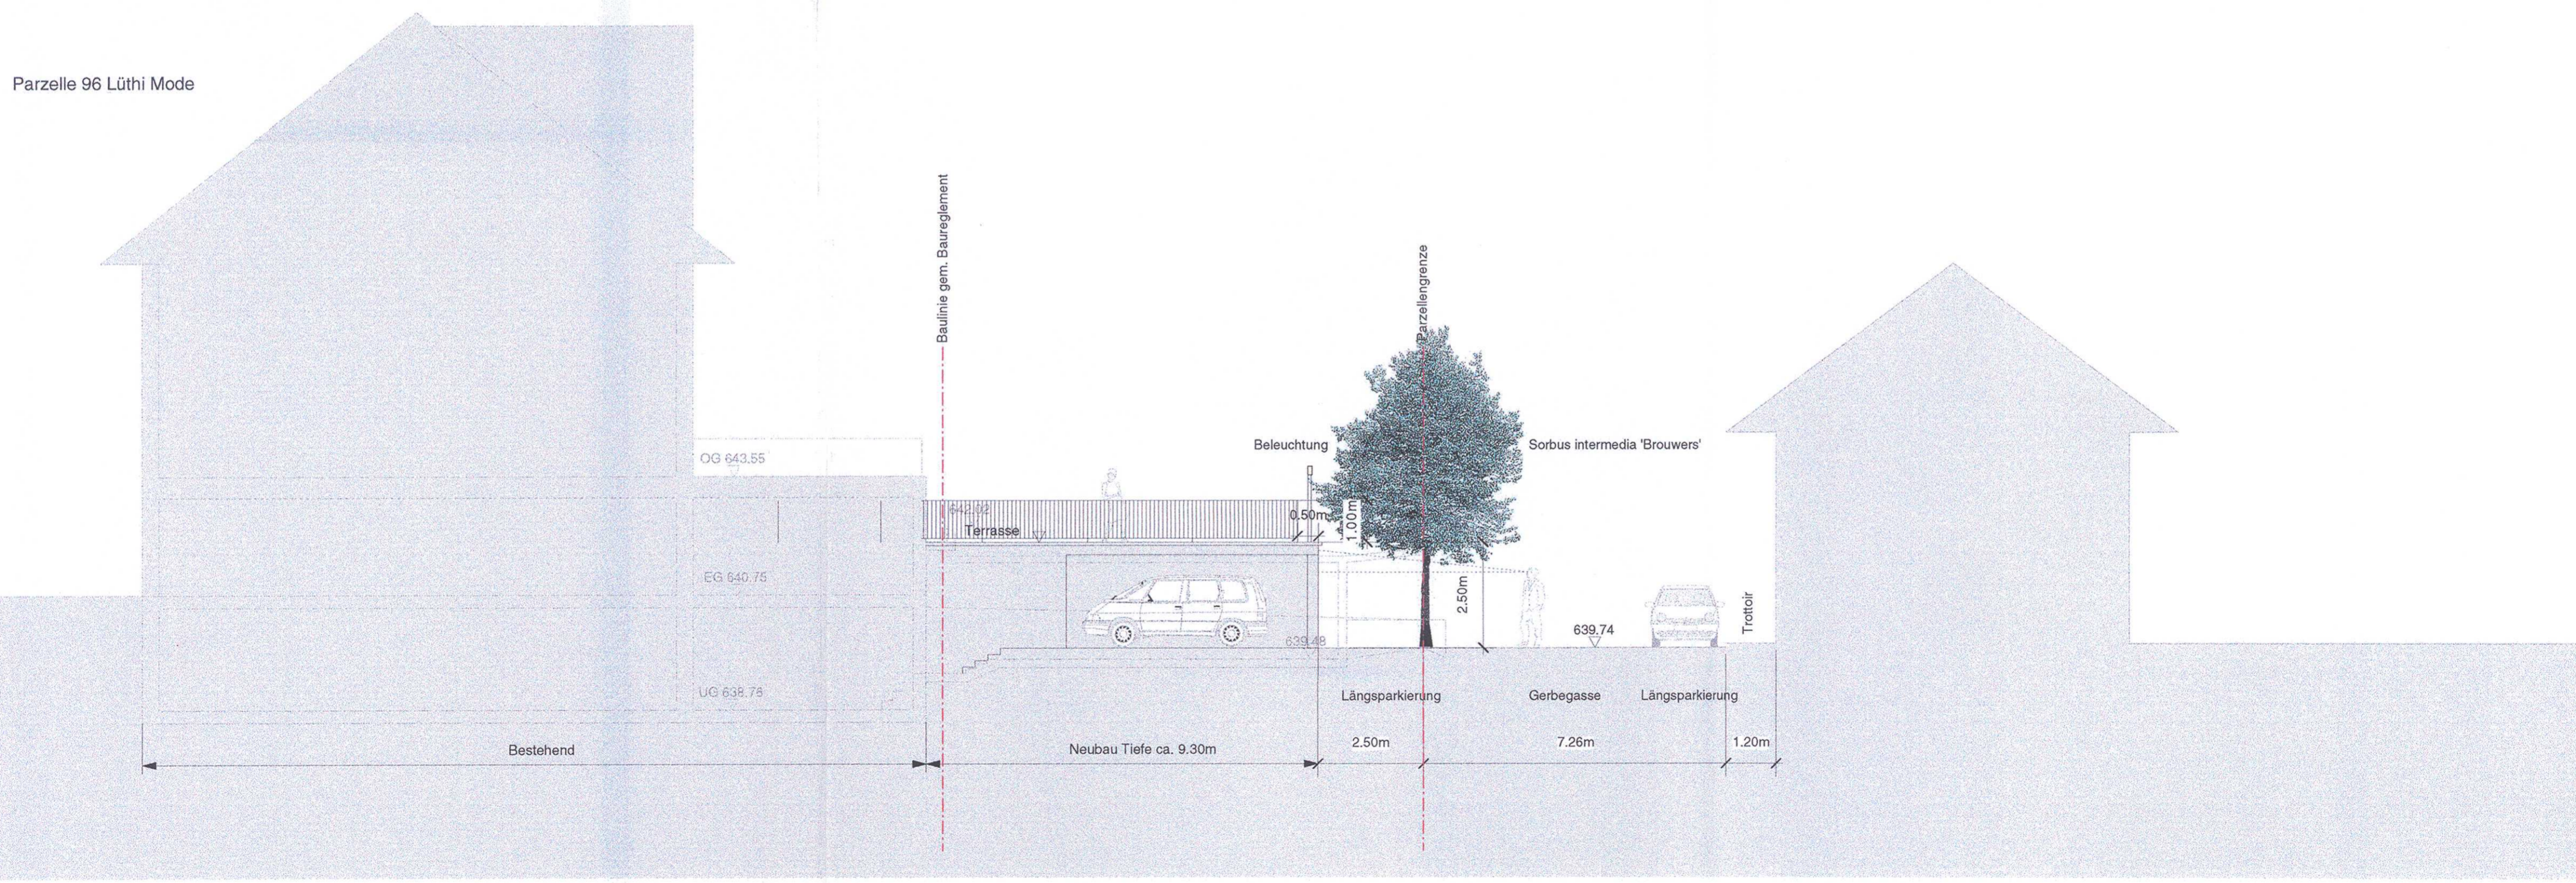

Gemeinde Beromünster 6215 Beromünster

Schnitt Parzelle 91 / 96 1 : 100

Plan-Nr. S-03 Plan-Gr. 60 x 63 Dat. Juli 2002 Rev. Gez. jr

Stefan Koepfli Neustadtstrasse 3 6003 Luzern  
dipl. Landschaftsarchitekt HTL BSLA Tel. 041 226 16 46 Fax 041 226 16 27 e-mail s.koepfli@bluewin.ch