

Strassenraumgestaltung Neudorf

Jäger | Jäger | Egli | AG | Architekten ETH/SIA | Gerliswilstr. 43 | 6020 Immenstrucke | Telefon 041 260 82 04 Fax 041 260 82 83

05.01.2009 / 26.01.2009



Richtplan Dorfkern Süd

Legende:

Mst: 1:500

- 1. Etappe
- 2. Etappe
- Pforte, Markierungswechsel + Tempo 50
- bestehende Bäume
- neue Bäume (z.Bsp. Hainbuche)
- neue Bäume (Hochstämme)
- Standorte Wechselreklame
- neue Kandelaber (mit stimmungsvoller Beleuchtung)
- neue Markierung, Velostreifen (Kernfahrbahn)
- Bepflanzung Stützmauer
- bestehende Kandelaber
- Dorfbrunnen
- Gemäss Temp 30-Plan (orientierend)
- Standortvariante Lifflössle

Fotos (orientierend):

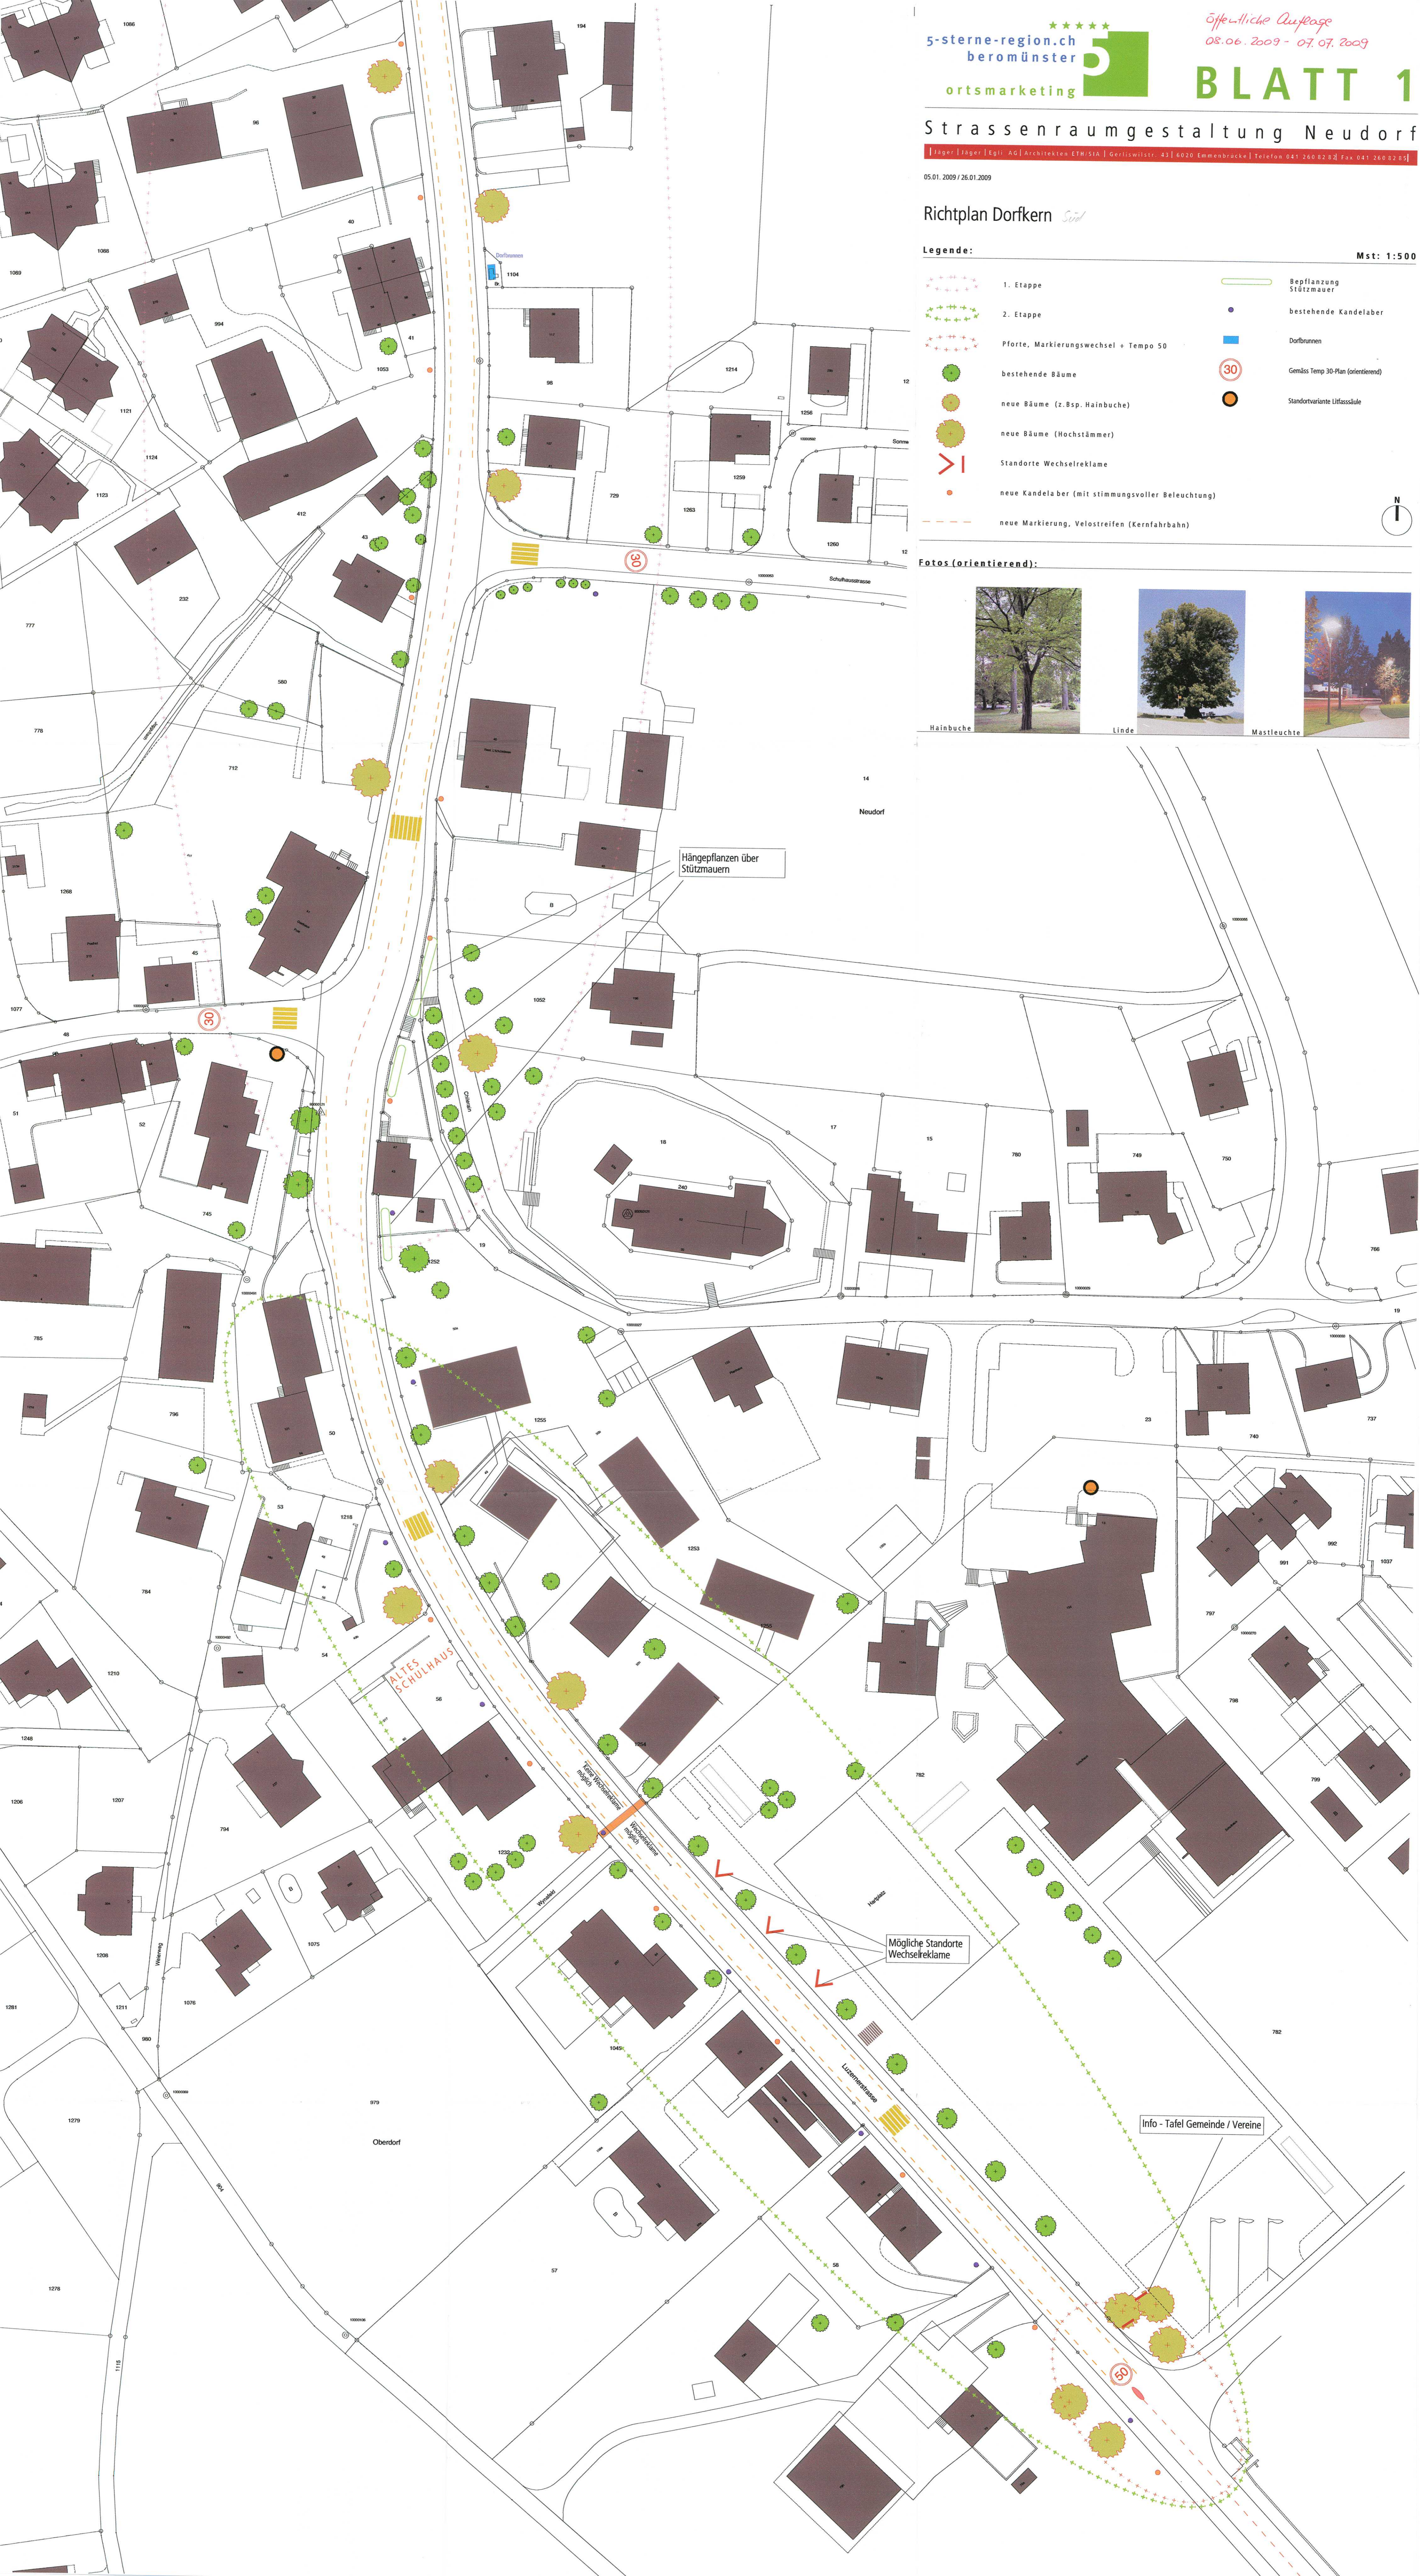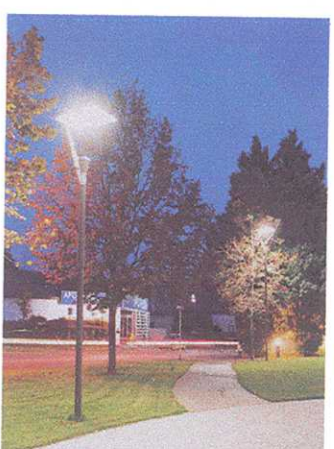

ALTES SCHULHAUS

Hängepflanzen über Stützmauern

Mögliche Standorte Wechselreklame

Info - Tafel Gemeinde / Vereine

Neudorf

Oberdorf