


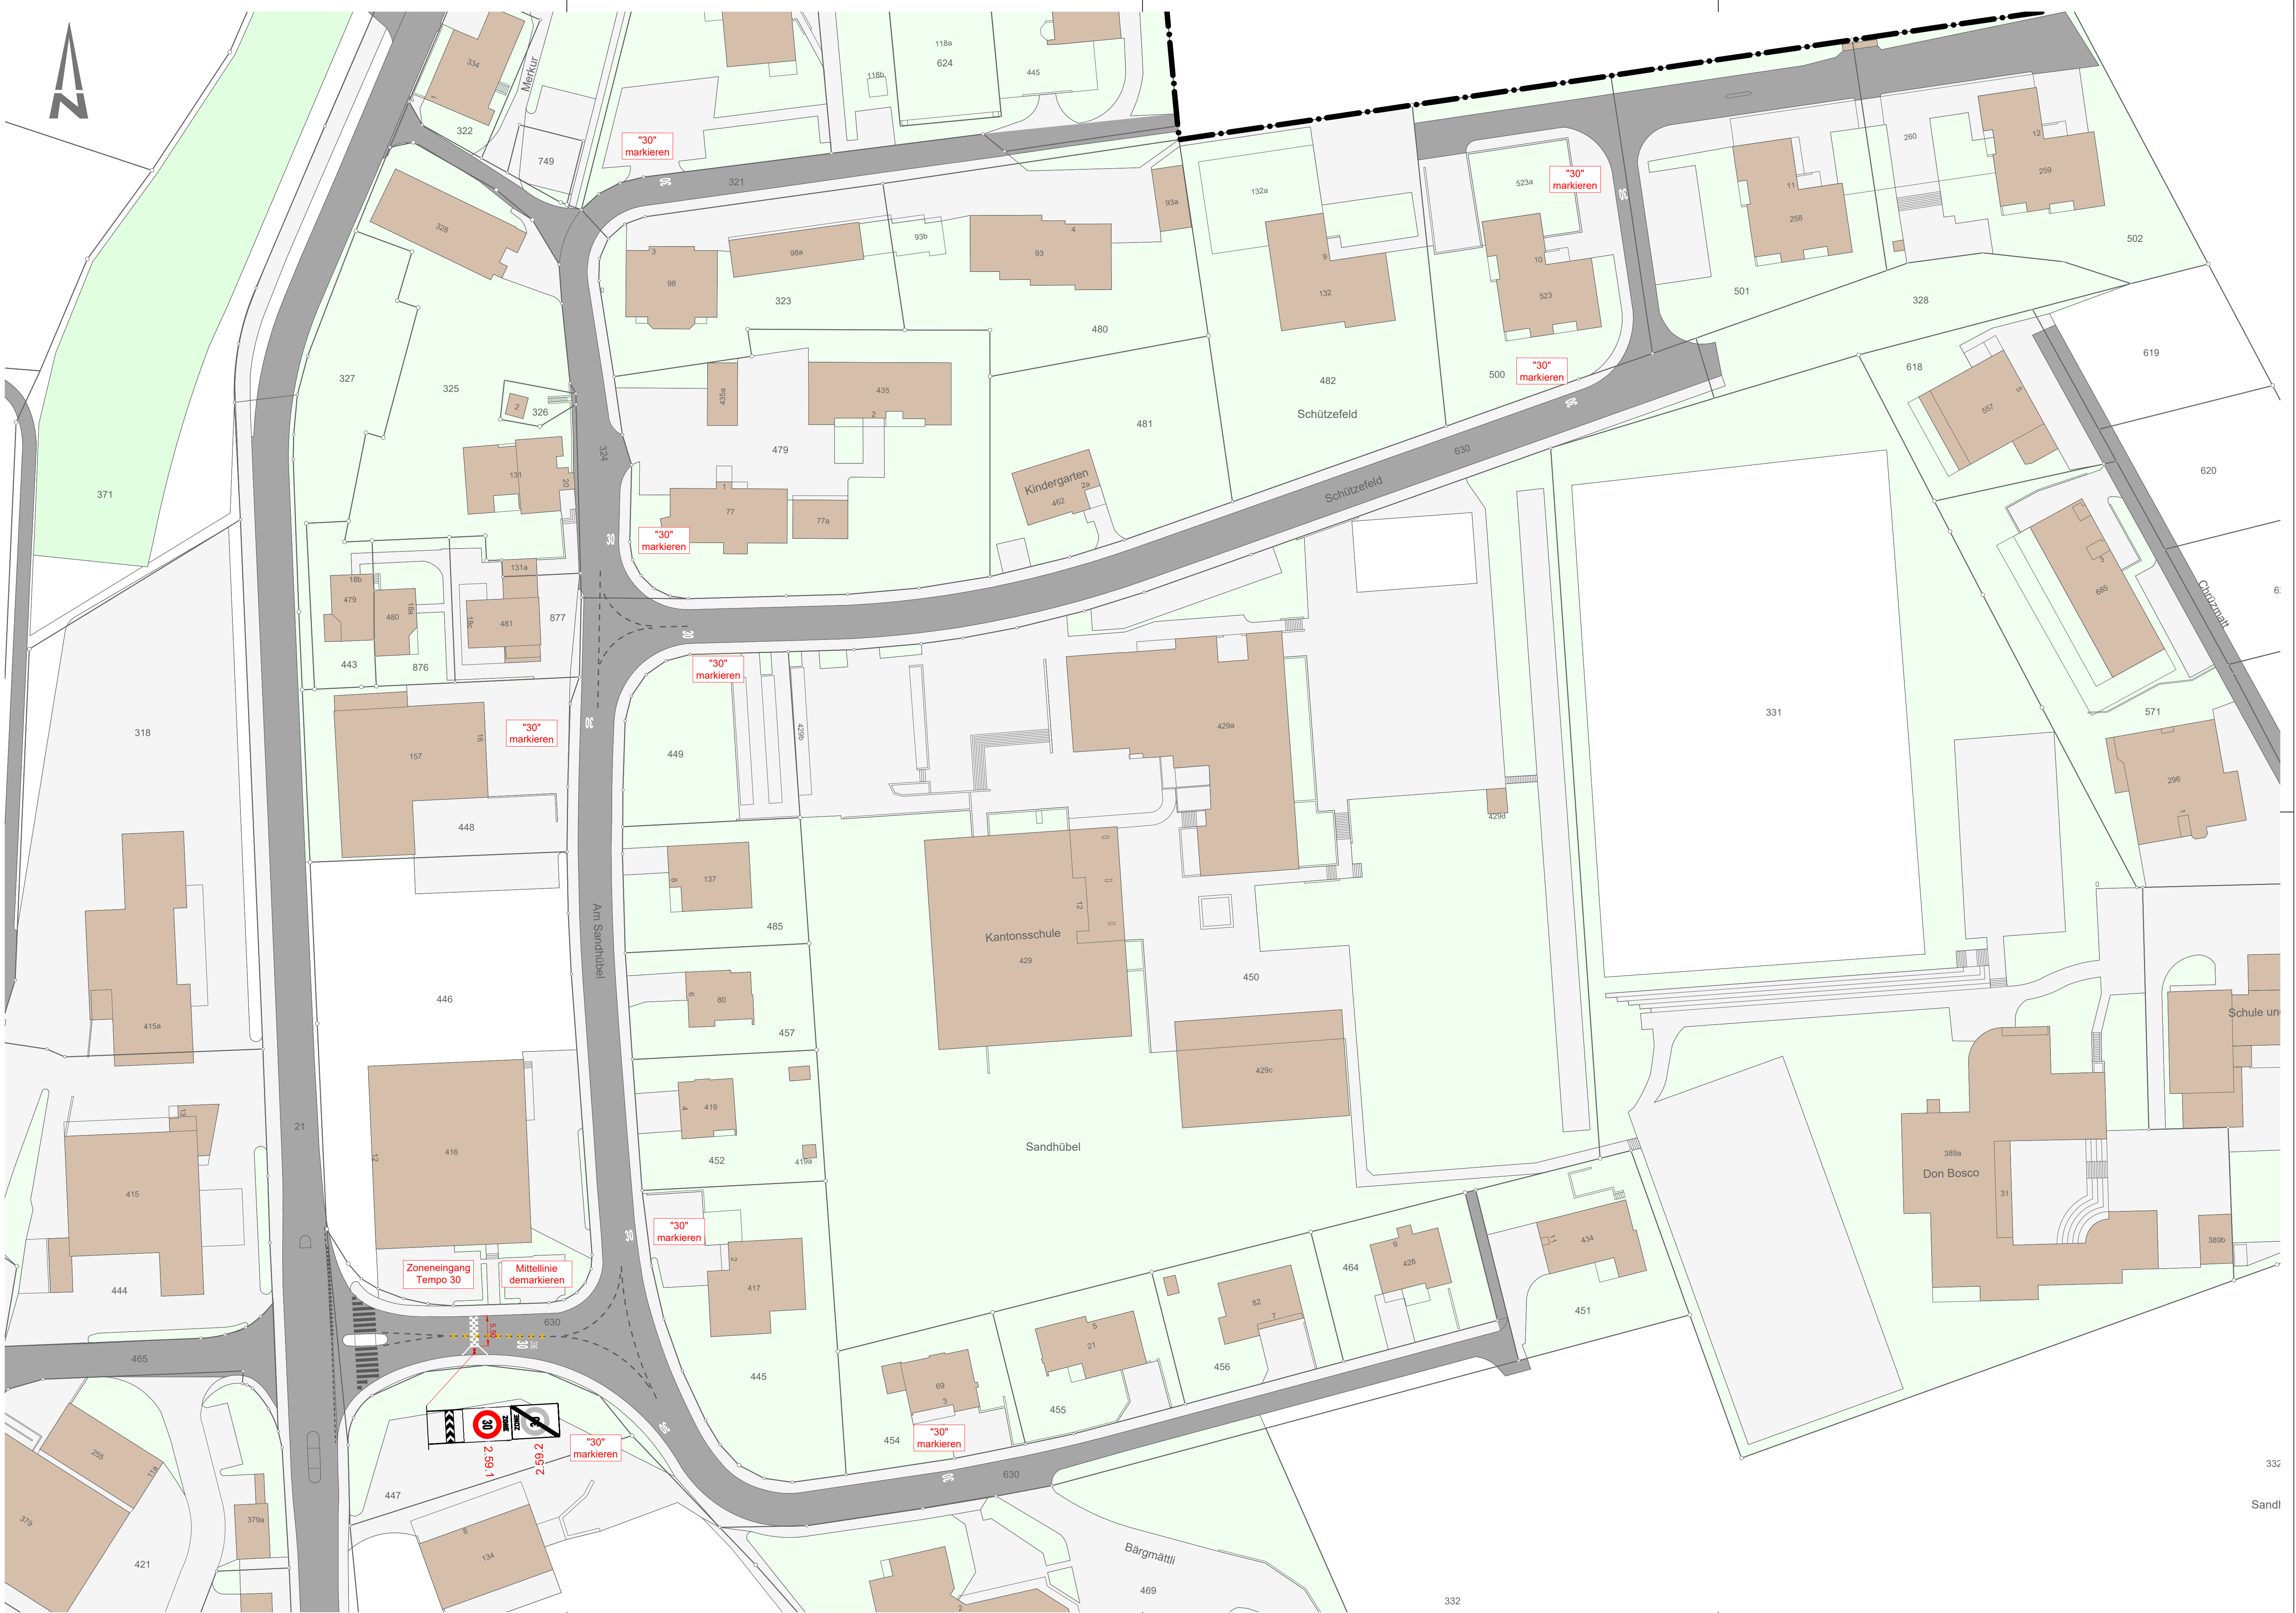

Die Signalstandorte und die Lage der Markierungen werden bei der Ausführung durch die Fachpersonen vor Ort definitiv festgelegt. Gegenüber den in den Plänen festgehaltenen Standorten kann es zu Abweichungen kommen.

Index	Datum	Gez.	Änderung
A	20.10.2025	MM	Anpassungen gemäss Rückmeldung Verkehr und Infrastruktur (vif) Kanton Luzern
B			
C			

GEMEINDE
BEROMÜNSTER

TEMPO-30-ZONE
BEROMÜNSTER (GEBIET 2)

SITUATION 1 : 500

Visiert / Dat.	NH / 20.10.2025
Gez. / Dat.	MM / 16.08.2025
Format	80 x 105
Plan Nr.	24-5117-212A
Änderung	MM / 20.10.2025

+ **VIAPLAN**
MOBILITÄT UND VERKEHR
Centralstrasse 30 • 6210 Sursee
+41 41 515 24 80 • info@viaplan.ch