

# Bauprojekt

**Bauherr:** Othmar und Angela Ulrich, Dorf 10, 6215 Schwarzenbach  
**Objekt:** Ersatzneubau Mutterkuhstall, Dorf, 6215 Schwarzenbach  
OK Boden neues Tenn = ca. 658.50m ü.M.

**Zeichner:** FH  
**Datum:** 29.06.2022  
**Rev.:**  
**Mst:** 1:100 / Format: 84/75



Neu Abbruch Bestand



Der Bauherr und Grundeigentümer :

Der Architekt :

Der Gesamtleiter (QS Verantwortlicher Brandschutz): Fabienne Hurschler

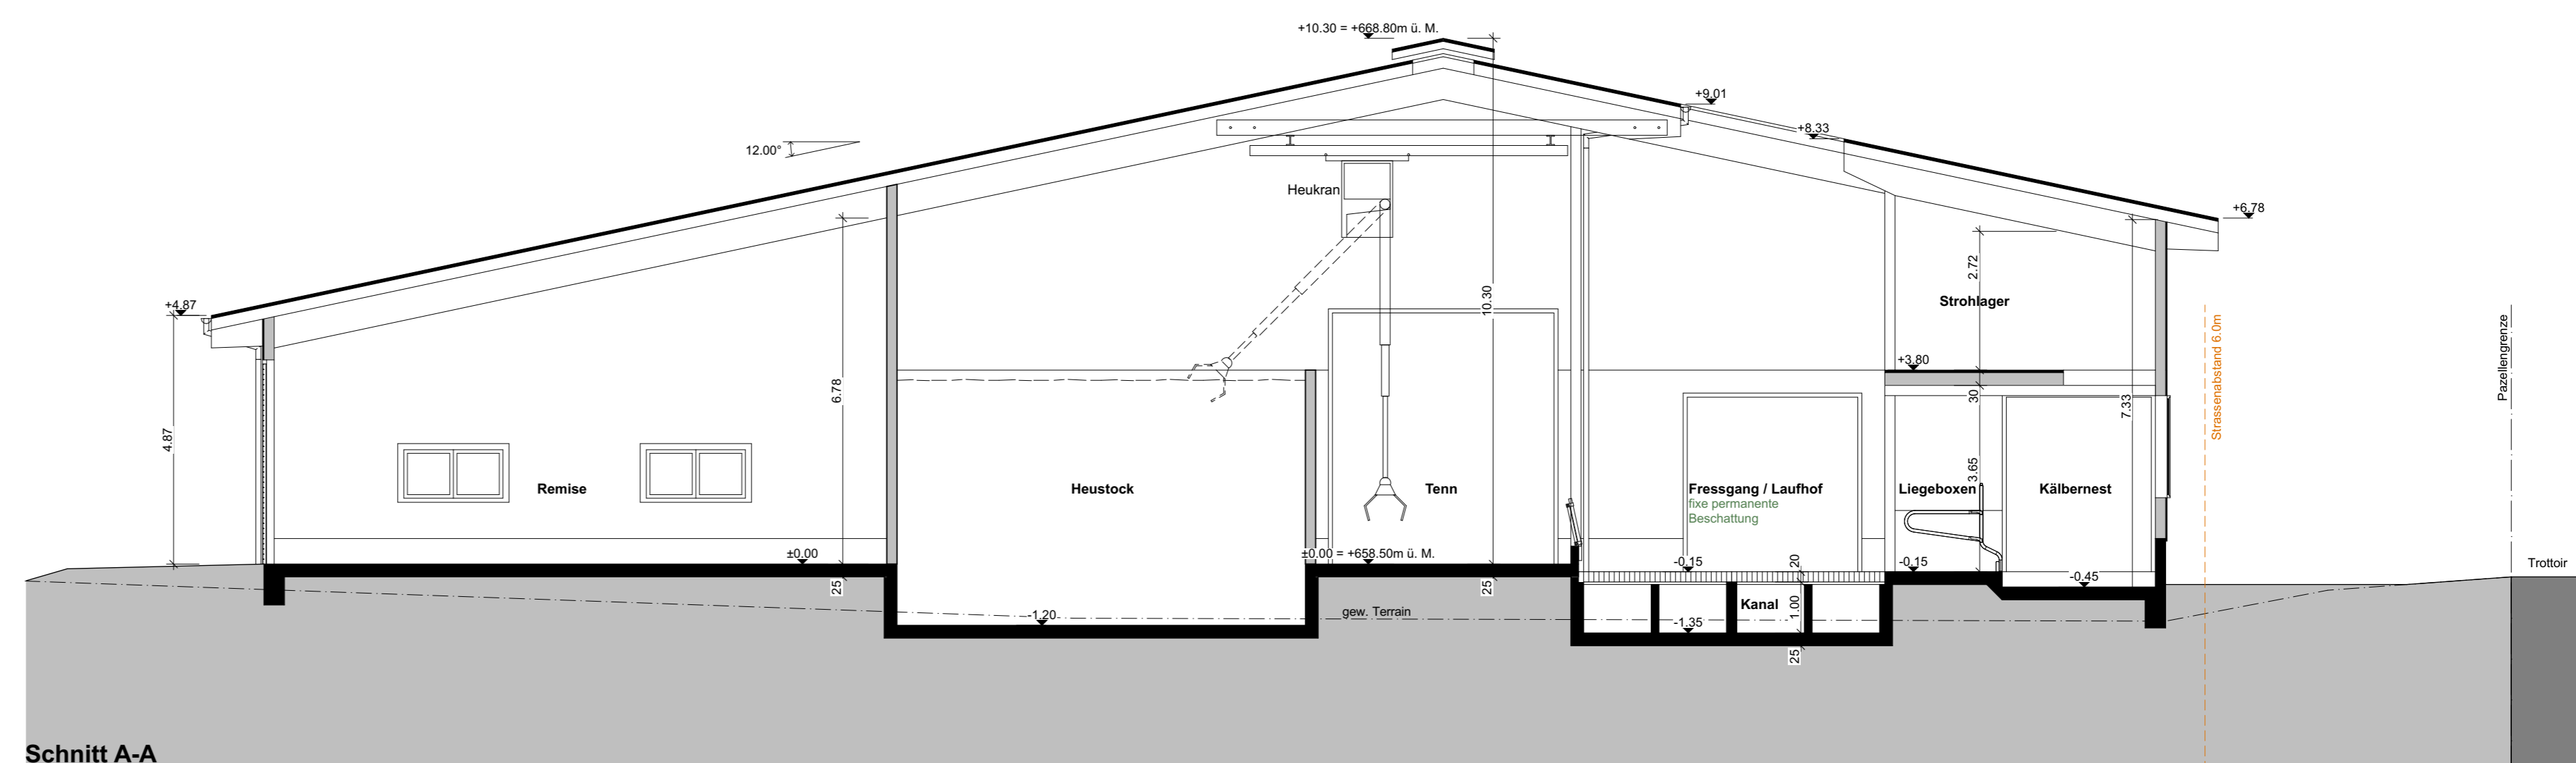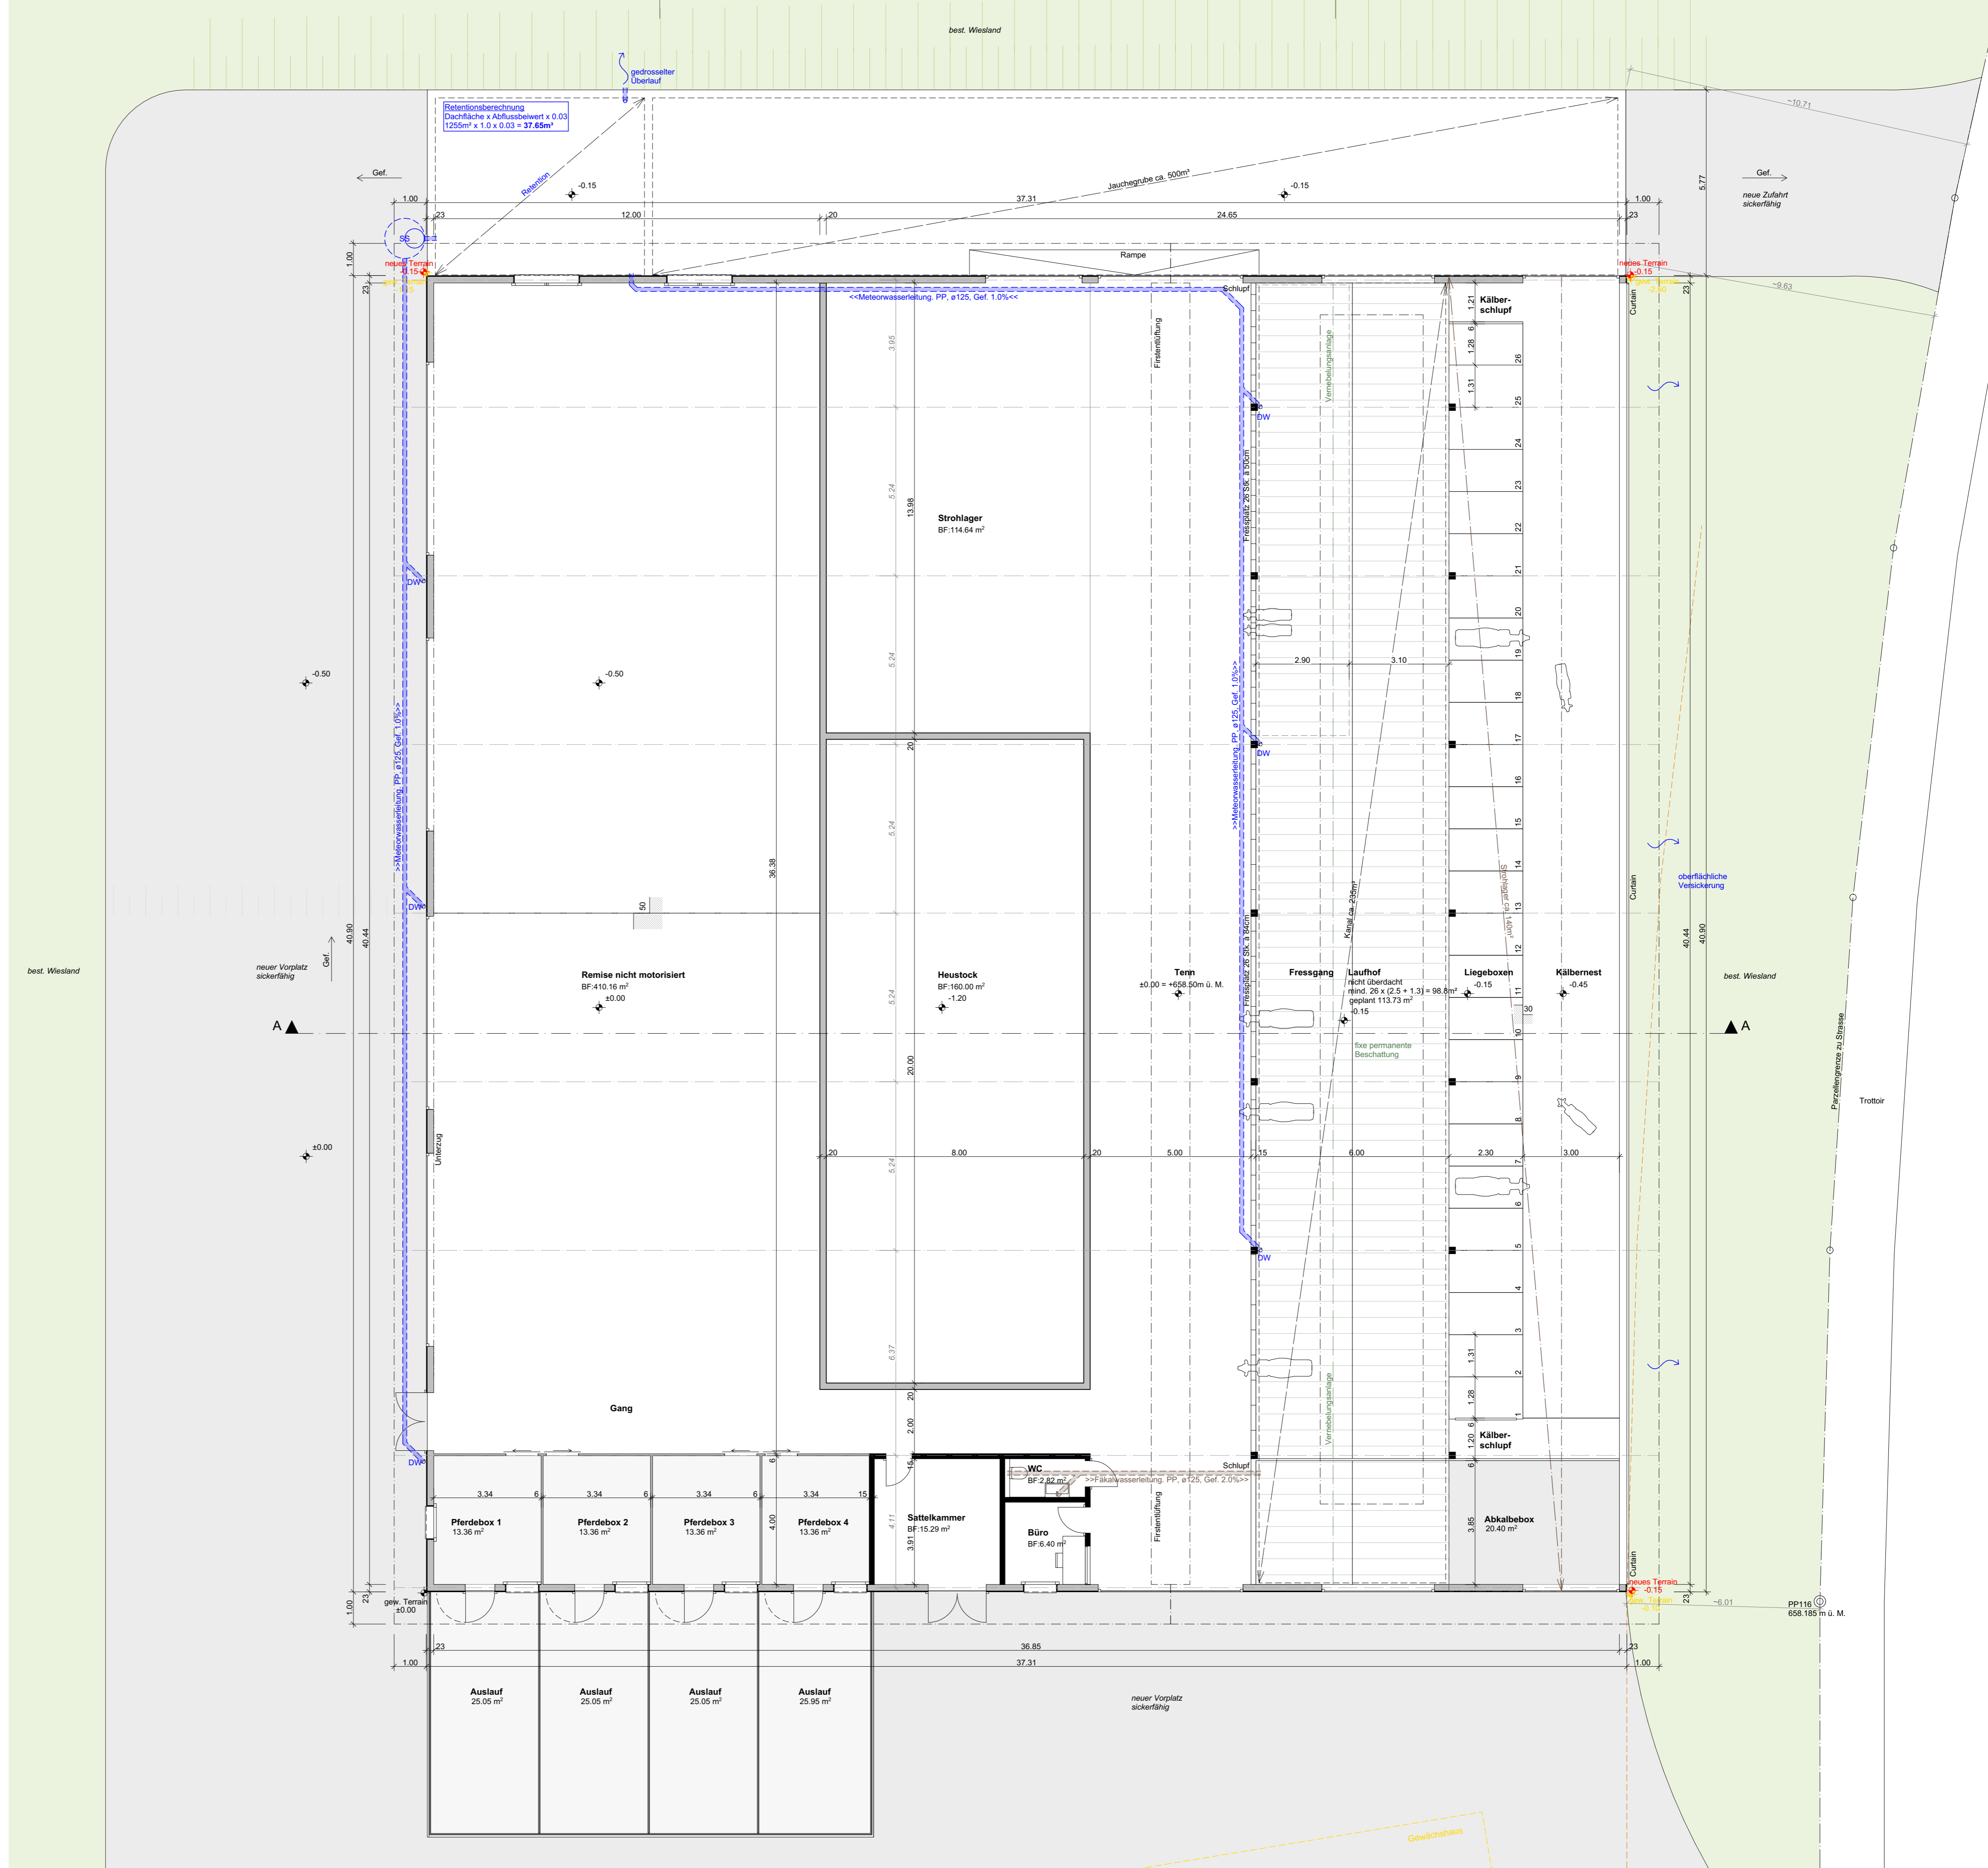

Schnitt A-A