

Bauprojekt Remise / Garage

Bauherr:
David Furrer, Rütli 2, 6215 Schwarzenbach

Objekt:
Umbau Wohnhaus und Neubau Garage, Rütli 1, 6215 Schwarzenbach

Ok. F. Bo best. = Ok. F. Bo. Remise / Garage


Zeichner: GS/CR
Datum: 03.03.2023
Rev.:
Mst: 1:100 / Format: 63/40

■ Neu ■ Abbruch ■ Bestand




Der Bauherr und
Grundeigentümer : _____


Der Architekt : _____

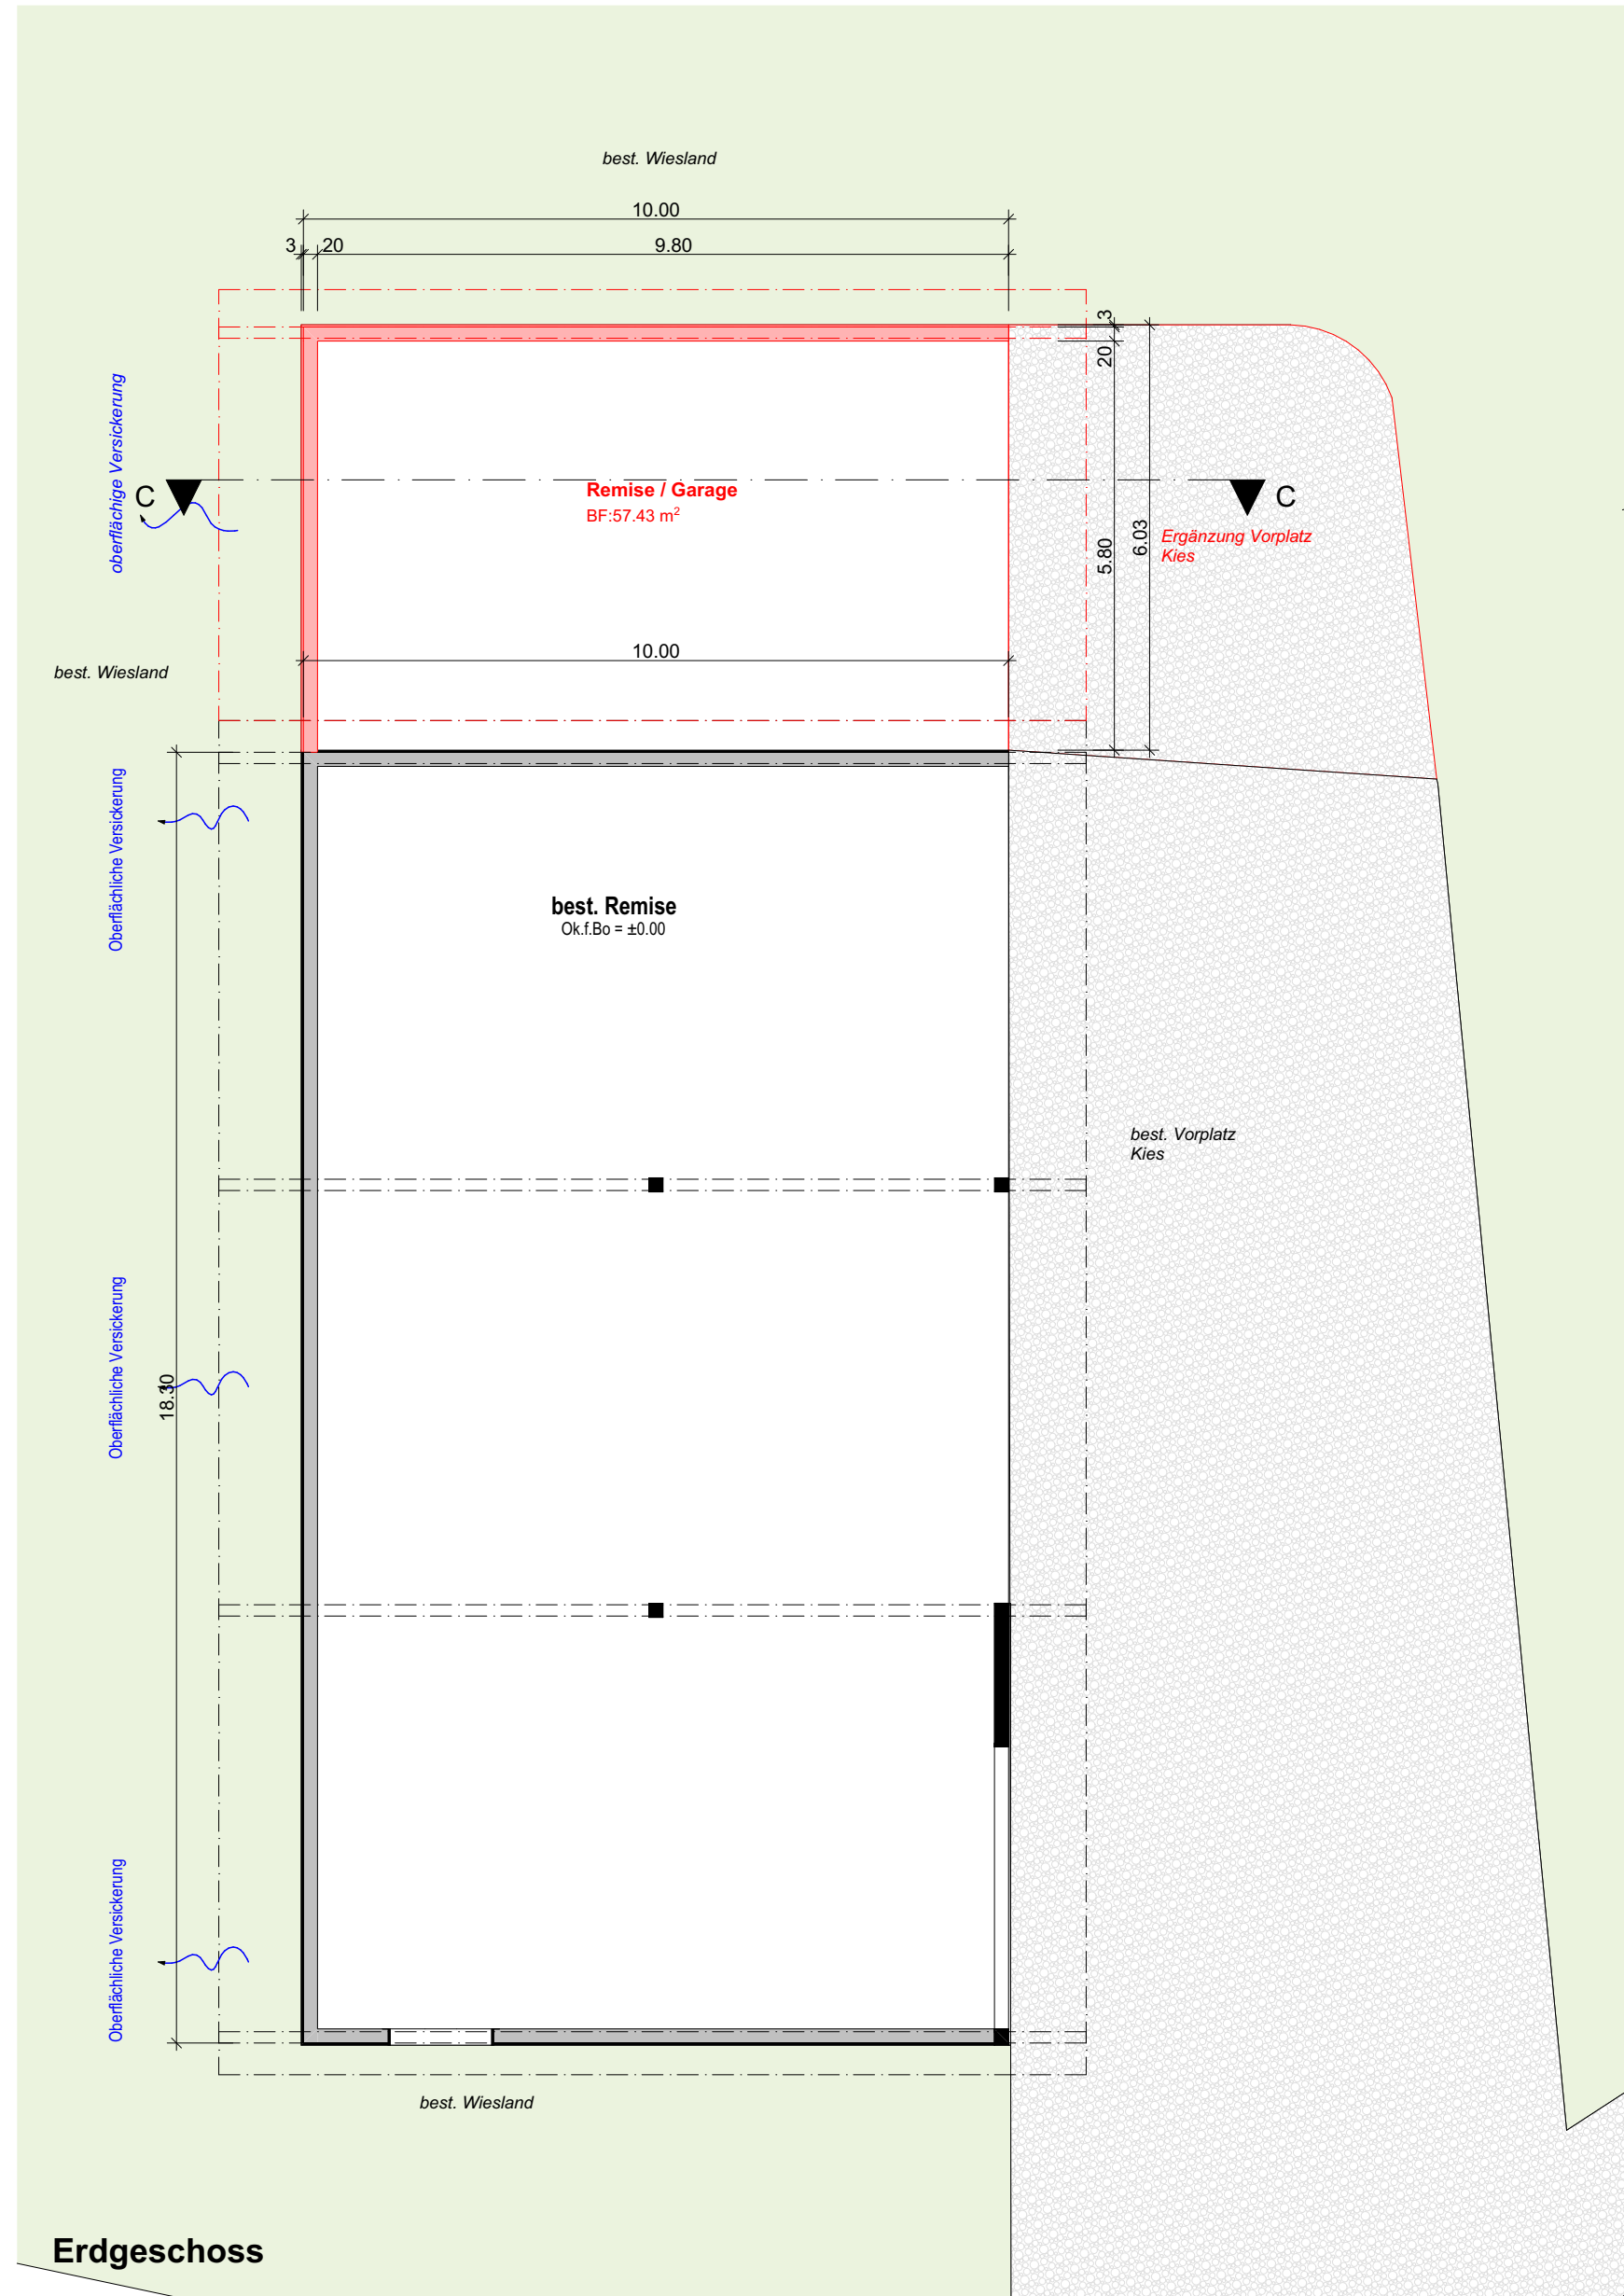


Erdgeschoss

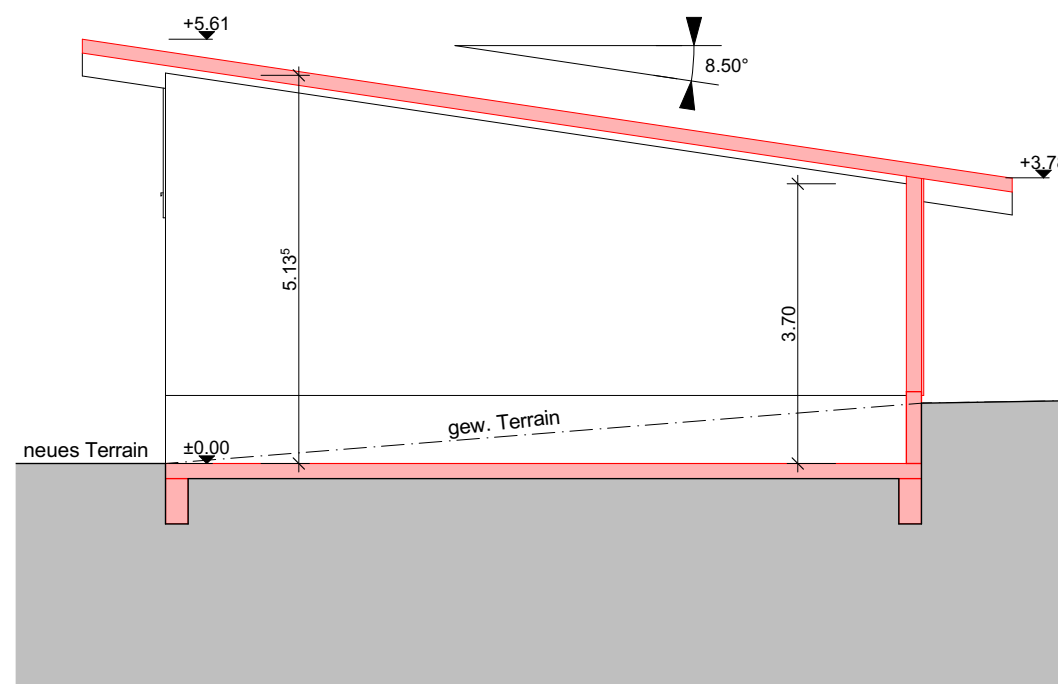


Schnitt C-C

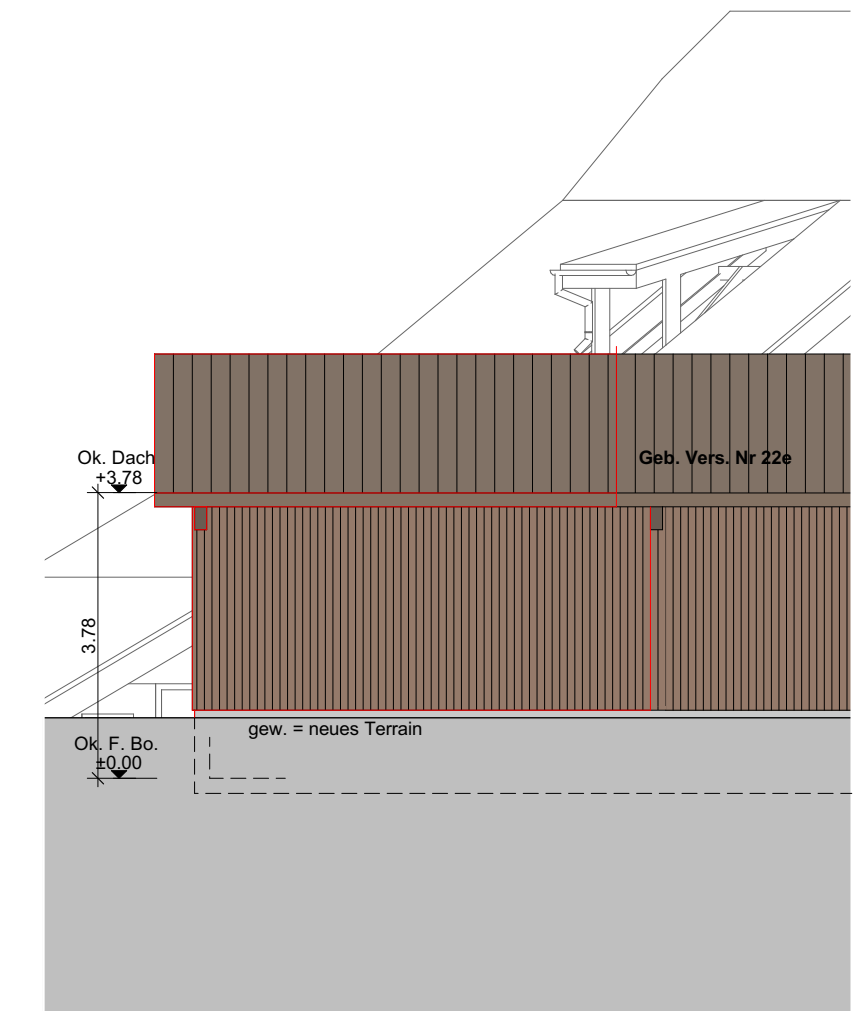

Westfassade

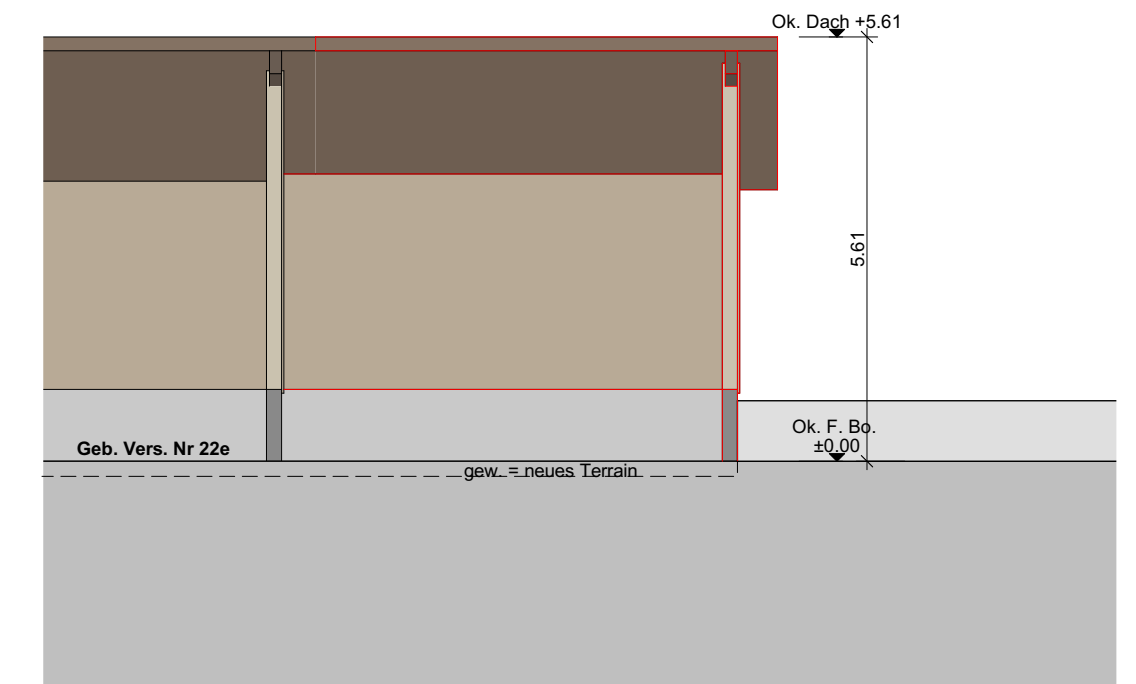

Ostfassade

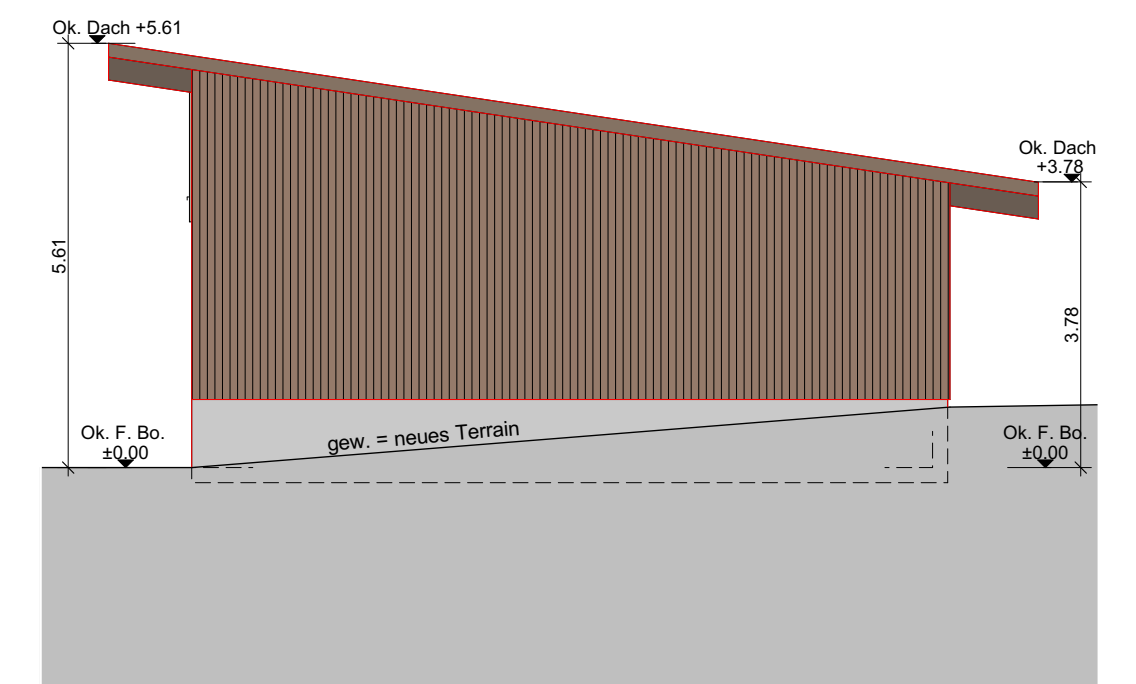

Nordfassade