

Grundeigentümer
Parz. Nr. 564

Erni Josef

Bauherrschaft

Erni Josef Erni Daniela

Planverfasser

Stöckli + Ramundo Architektur GmbH
René Ramundo

Eingang

7. Dez. 2020

Gemeinde Beromünster

Bestehend



Schlammsammler
KS/SS ø 100/60
D = -0.10 / 726.60
E1/2 = -3.23 / 723.47
E3/4 = -0.84 / 725.86
A = -3.28 / 723.42 TB
S = -3.88 / 722.82

Neu

Schlammsammler
KS/SS ø 80/60
D = ca. -0.05 / 726.65
E1/2 = -0.58 / 726.12
A = -0.63 / 726.07
S = -1.63 / 725.07

Bestehend

Pumpenschacht
KS/SS ø 100/60
D = -1.85 / 724.85
E1/2 = -3.70 / 723.00
A = Ang. lmg
S = Ang. lmg

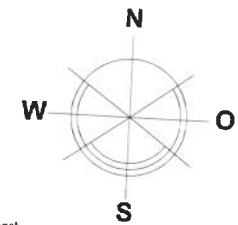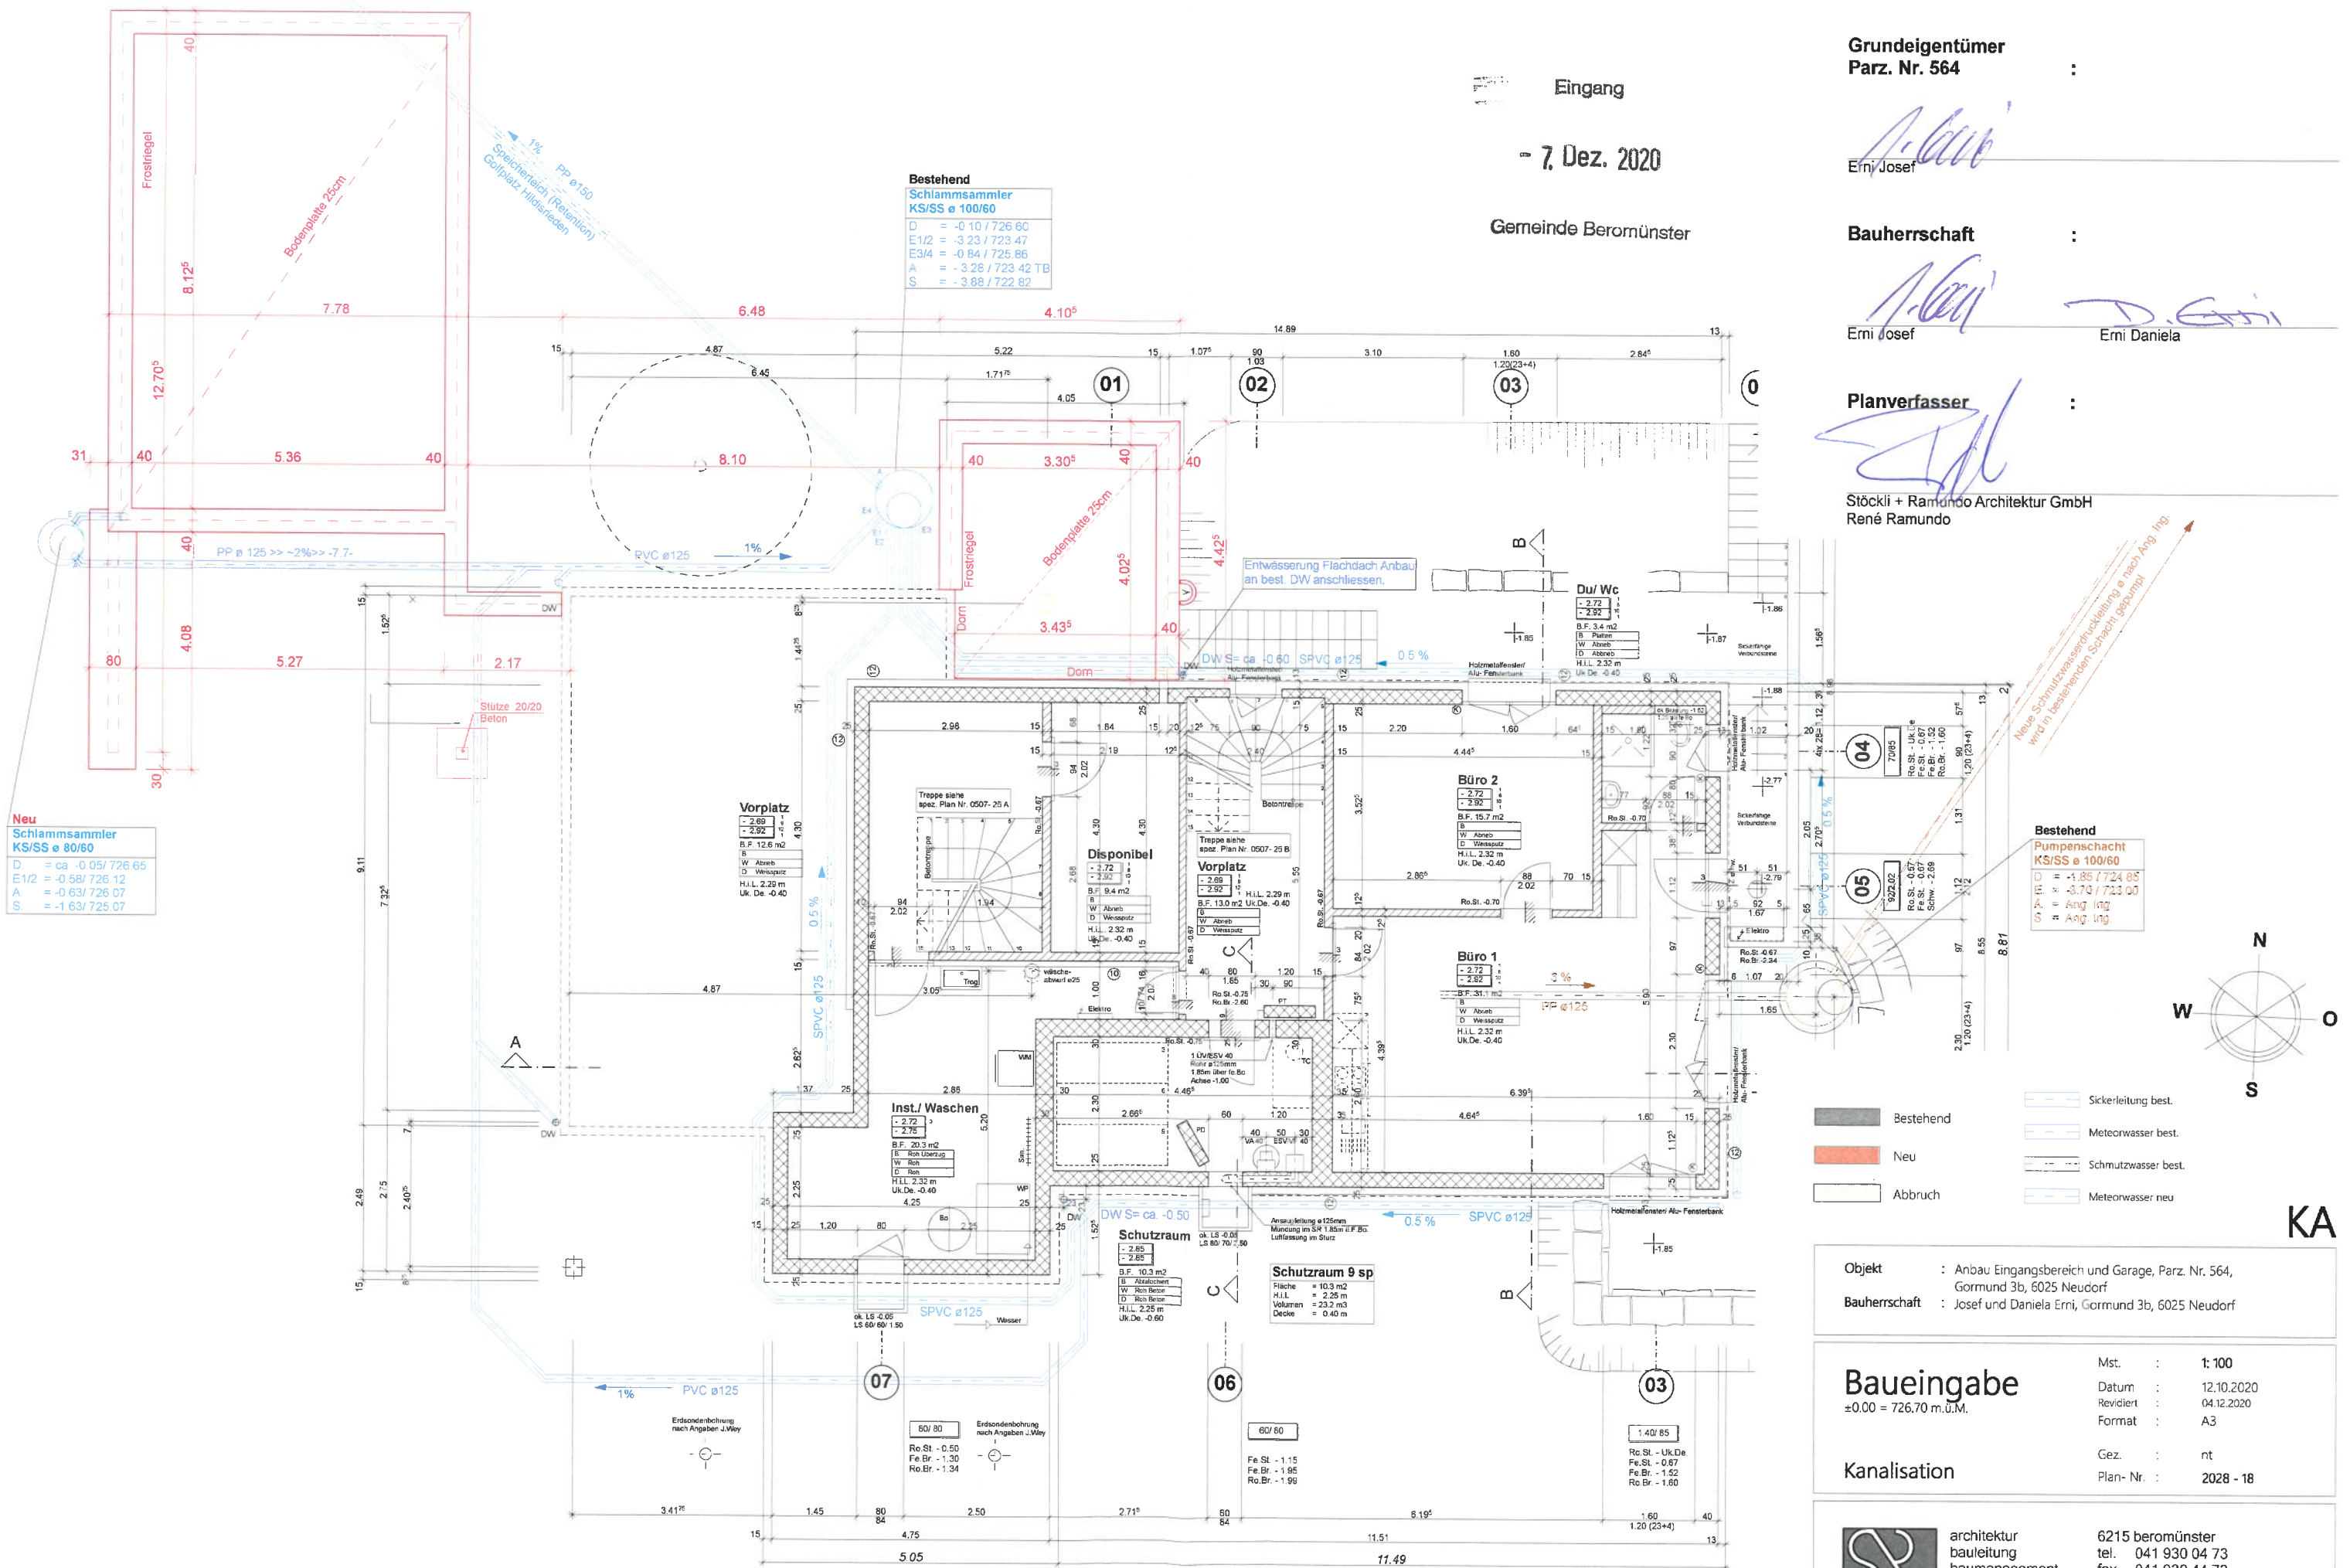

- Bestehend
- Neu
- Abbruch
- Sickerleitung best.
- Meteorwasser best.
- Schmutzwasser best.
- Meteorwasser neu

Objekt : Anbau Eingangsbereich und Garage, Parz. Nr. 564,
Gormund 3b, 6025 Neudorf

Bauherrschaft : Josef und Daniela Erni, Gormund 3b, 6025 Neudorf

Baueingabe

±0.00 = 726.70 m.ü.M.

Mst. : 1:100
Datum : 12.10.2020
Revidiert : 04.12.2020
Format : A3

Kanalisation

Gez. : nt
Plan-Nr. : 2028 - 18

SR architektur
bauleitung
baumanagement
beratung
design

stöckli+ramundo

6215 beromünster
tel. 041 930 04 73
fax. 041 930 44 73
www.srarchitektur.ch
info@srarchitektur.ch

KA